




HOSEKRA
DACH

Dachneigung HOSEKRA Glatt oder mit Granulat

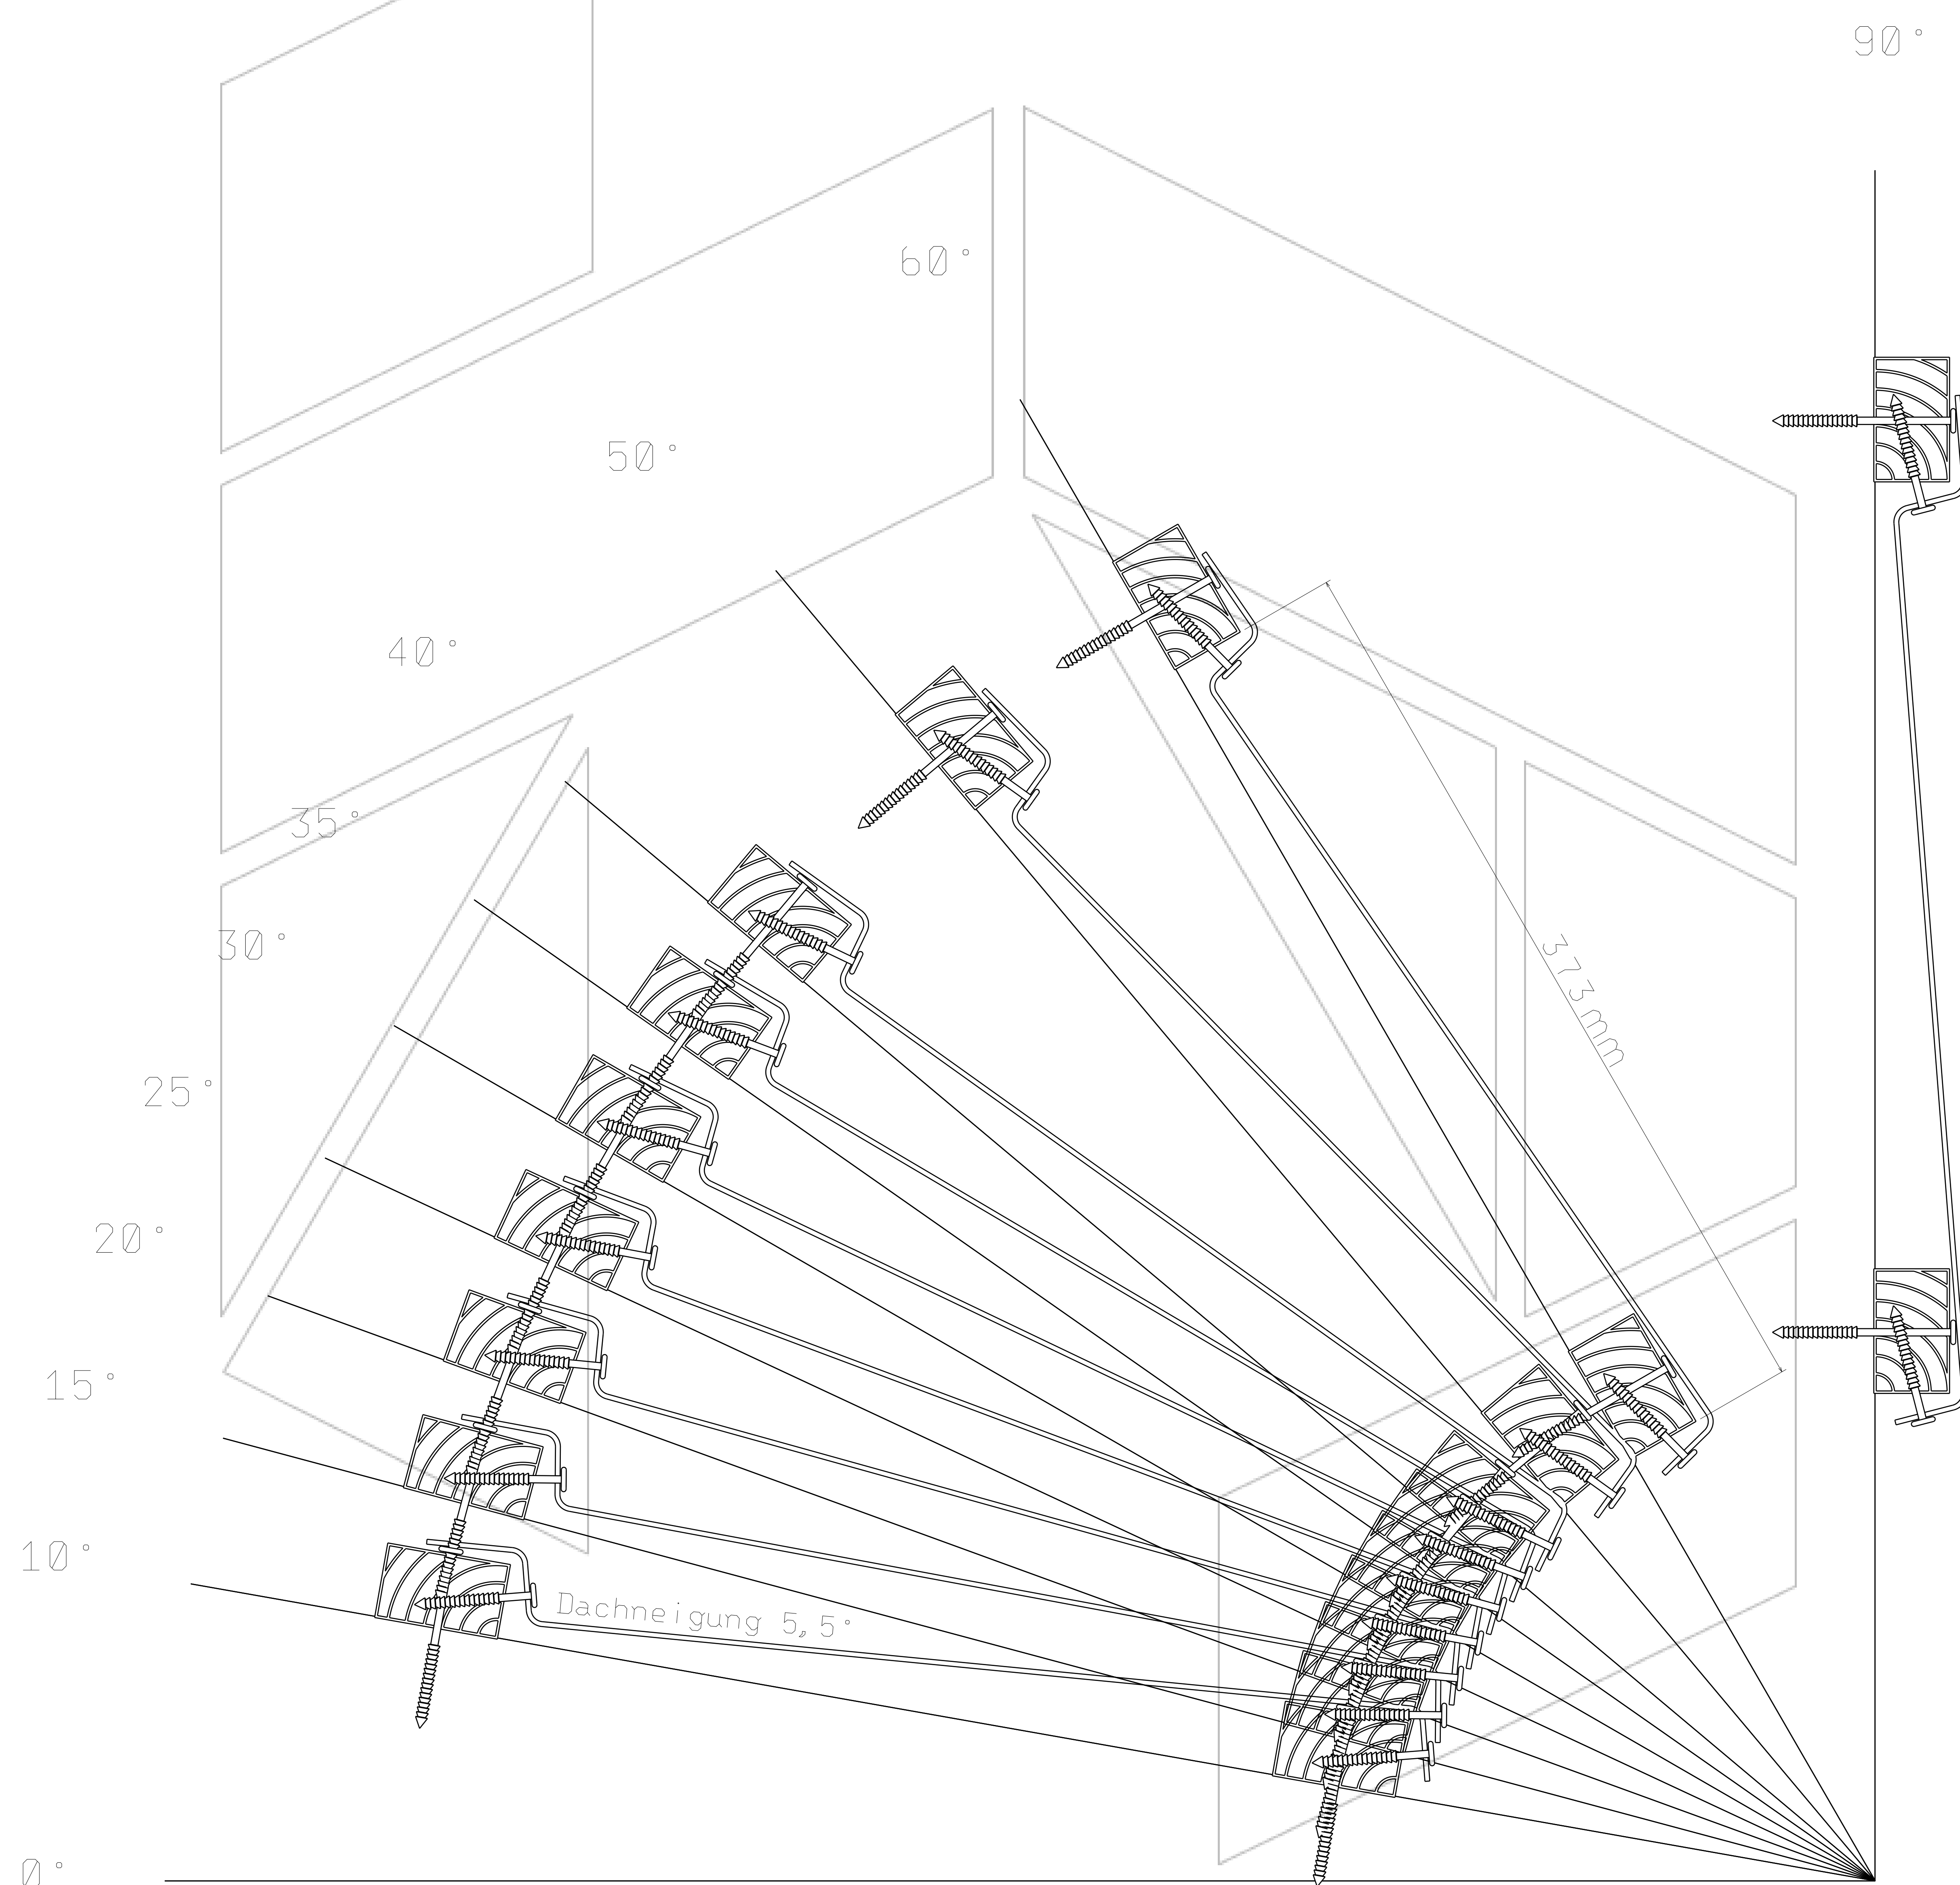

Scale 1:5

Technische Zeichnung ist Eigentum des Herstellers HOSEKRA d.o.o. und ist nur für Informationszweck geeignet.