



Detail der Traufe am Dach mit Bedachung HOSEKRA Bobrek

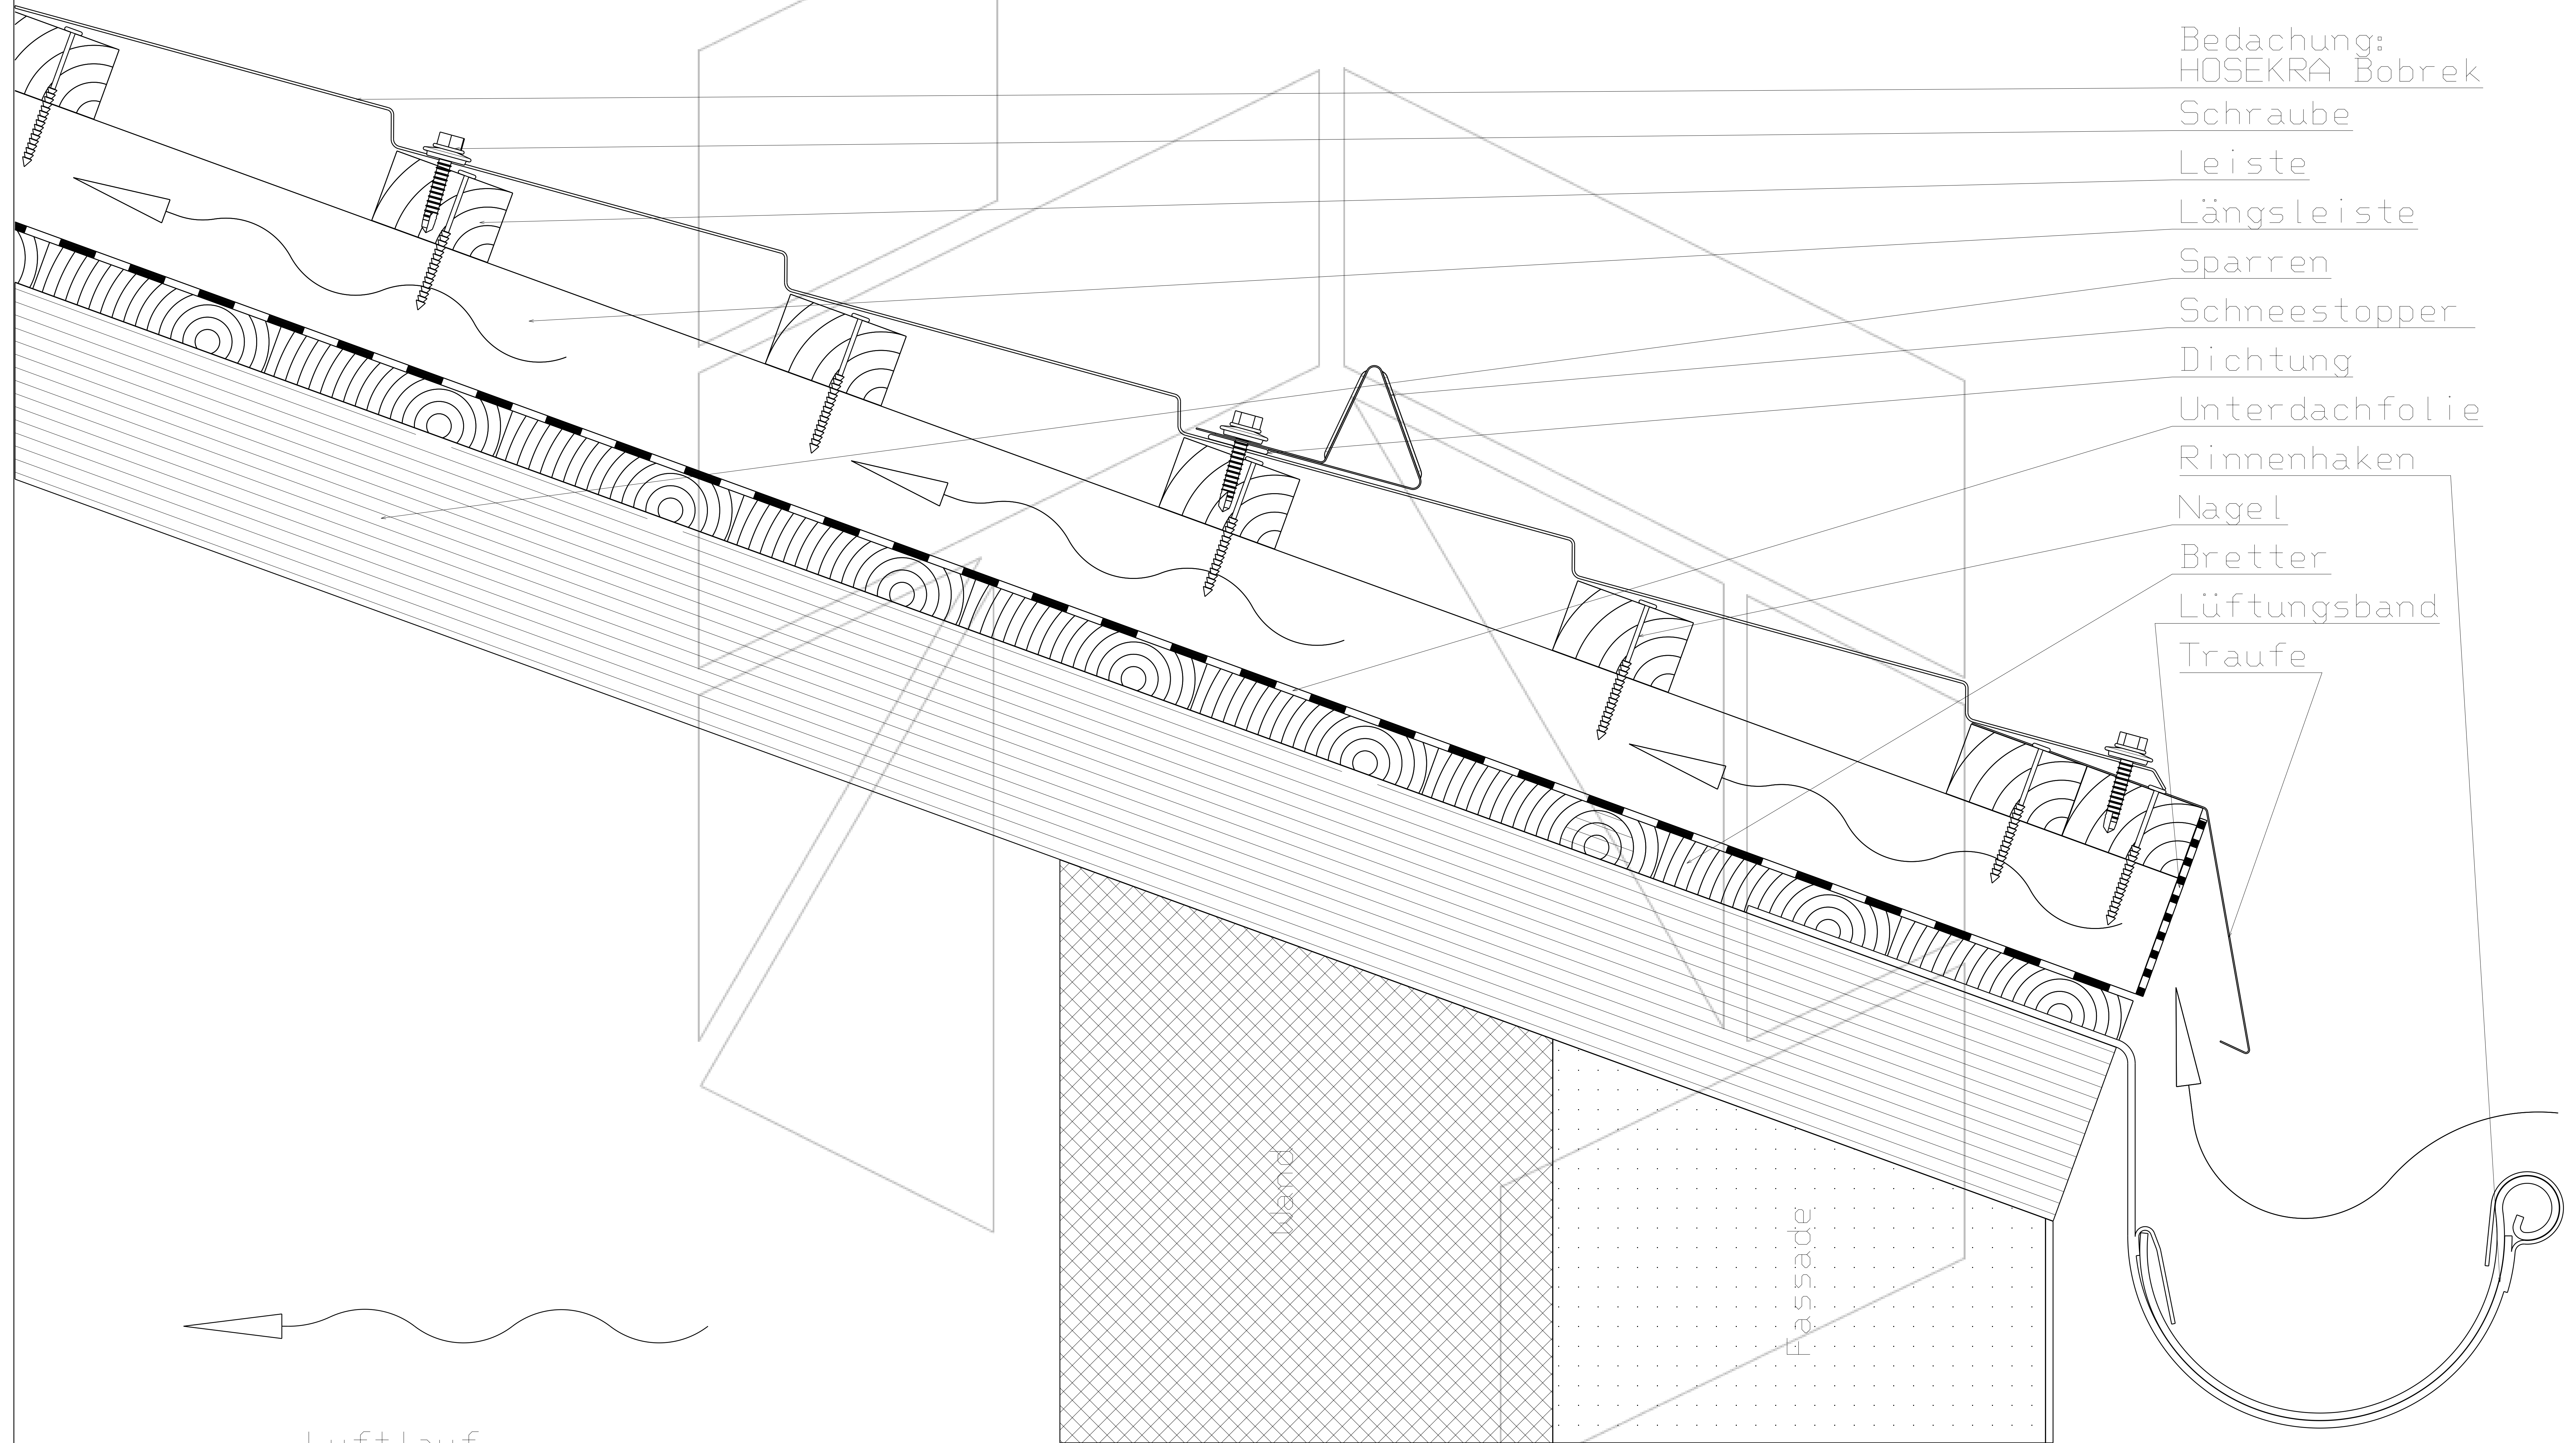

- Bedachung: HOSEKRA Bobrek
- Schraube
- Leiste
- Längsleiste
- Sparren
- Schneestopper
- Dichtung
- Unterdachfolie
- Rinnenhaken
- Nagel
- Bretter
- Lüftungsband
- Traufe

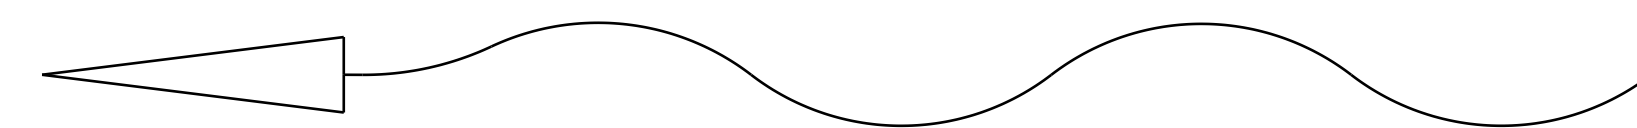

Luftlauf

Scale 1:4

Technische Zeichnung ist Eigentum des Herstellers HOSEKRA d.o.o. und ist nur für Informationszweck geeignet.