



**HOSEKRA**  
DACH

Detail der Traufe am Dach mit Bedachung  
HOSEKRA T4, HOSEKRA Valmetal,  
HOSEKRA Trapezen, HOSEKRA Paneelen

Bedachung: T4, Valmetal,  
Trapezen, Paneelen

Schneestopper

Dichtung

Nagel

Dichtung

Längstleiste

Unterdachfolie

Bretter

Sparren

Rinnenhaken

Ober Traufe


Traufe

Lüftungsband

Dichtung

Schraube

Leiste

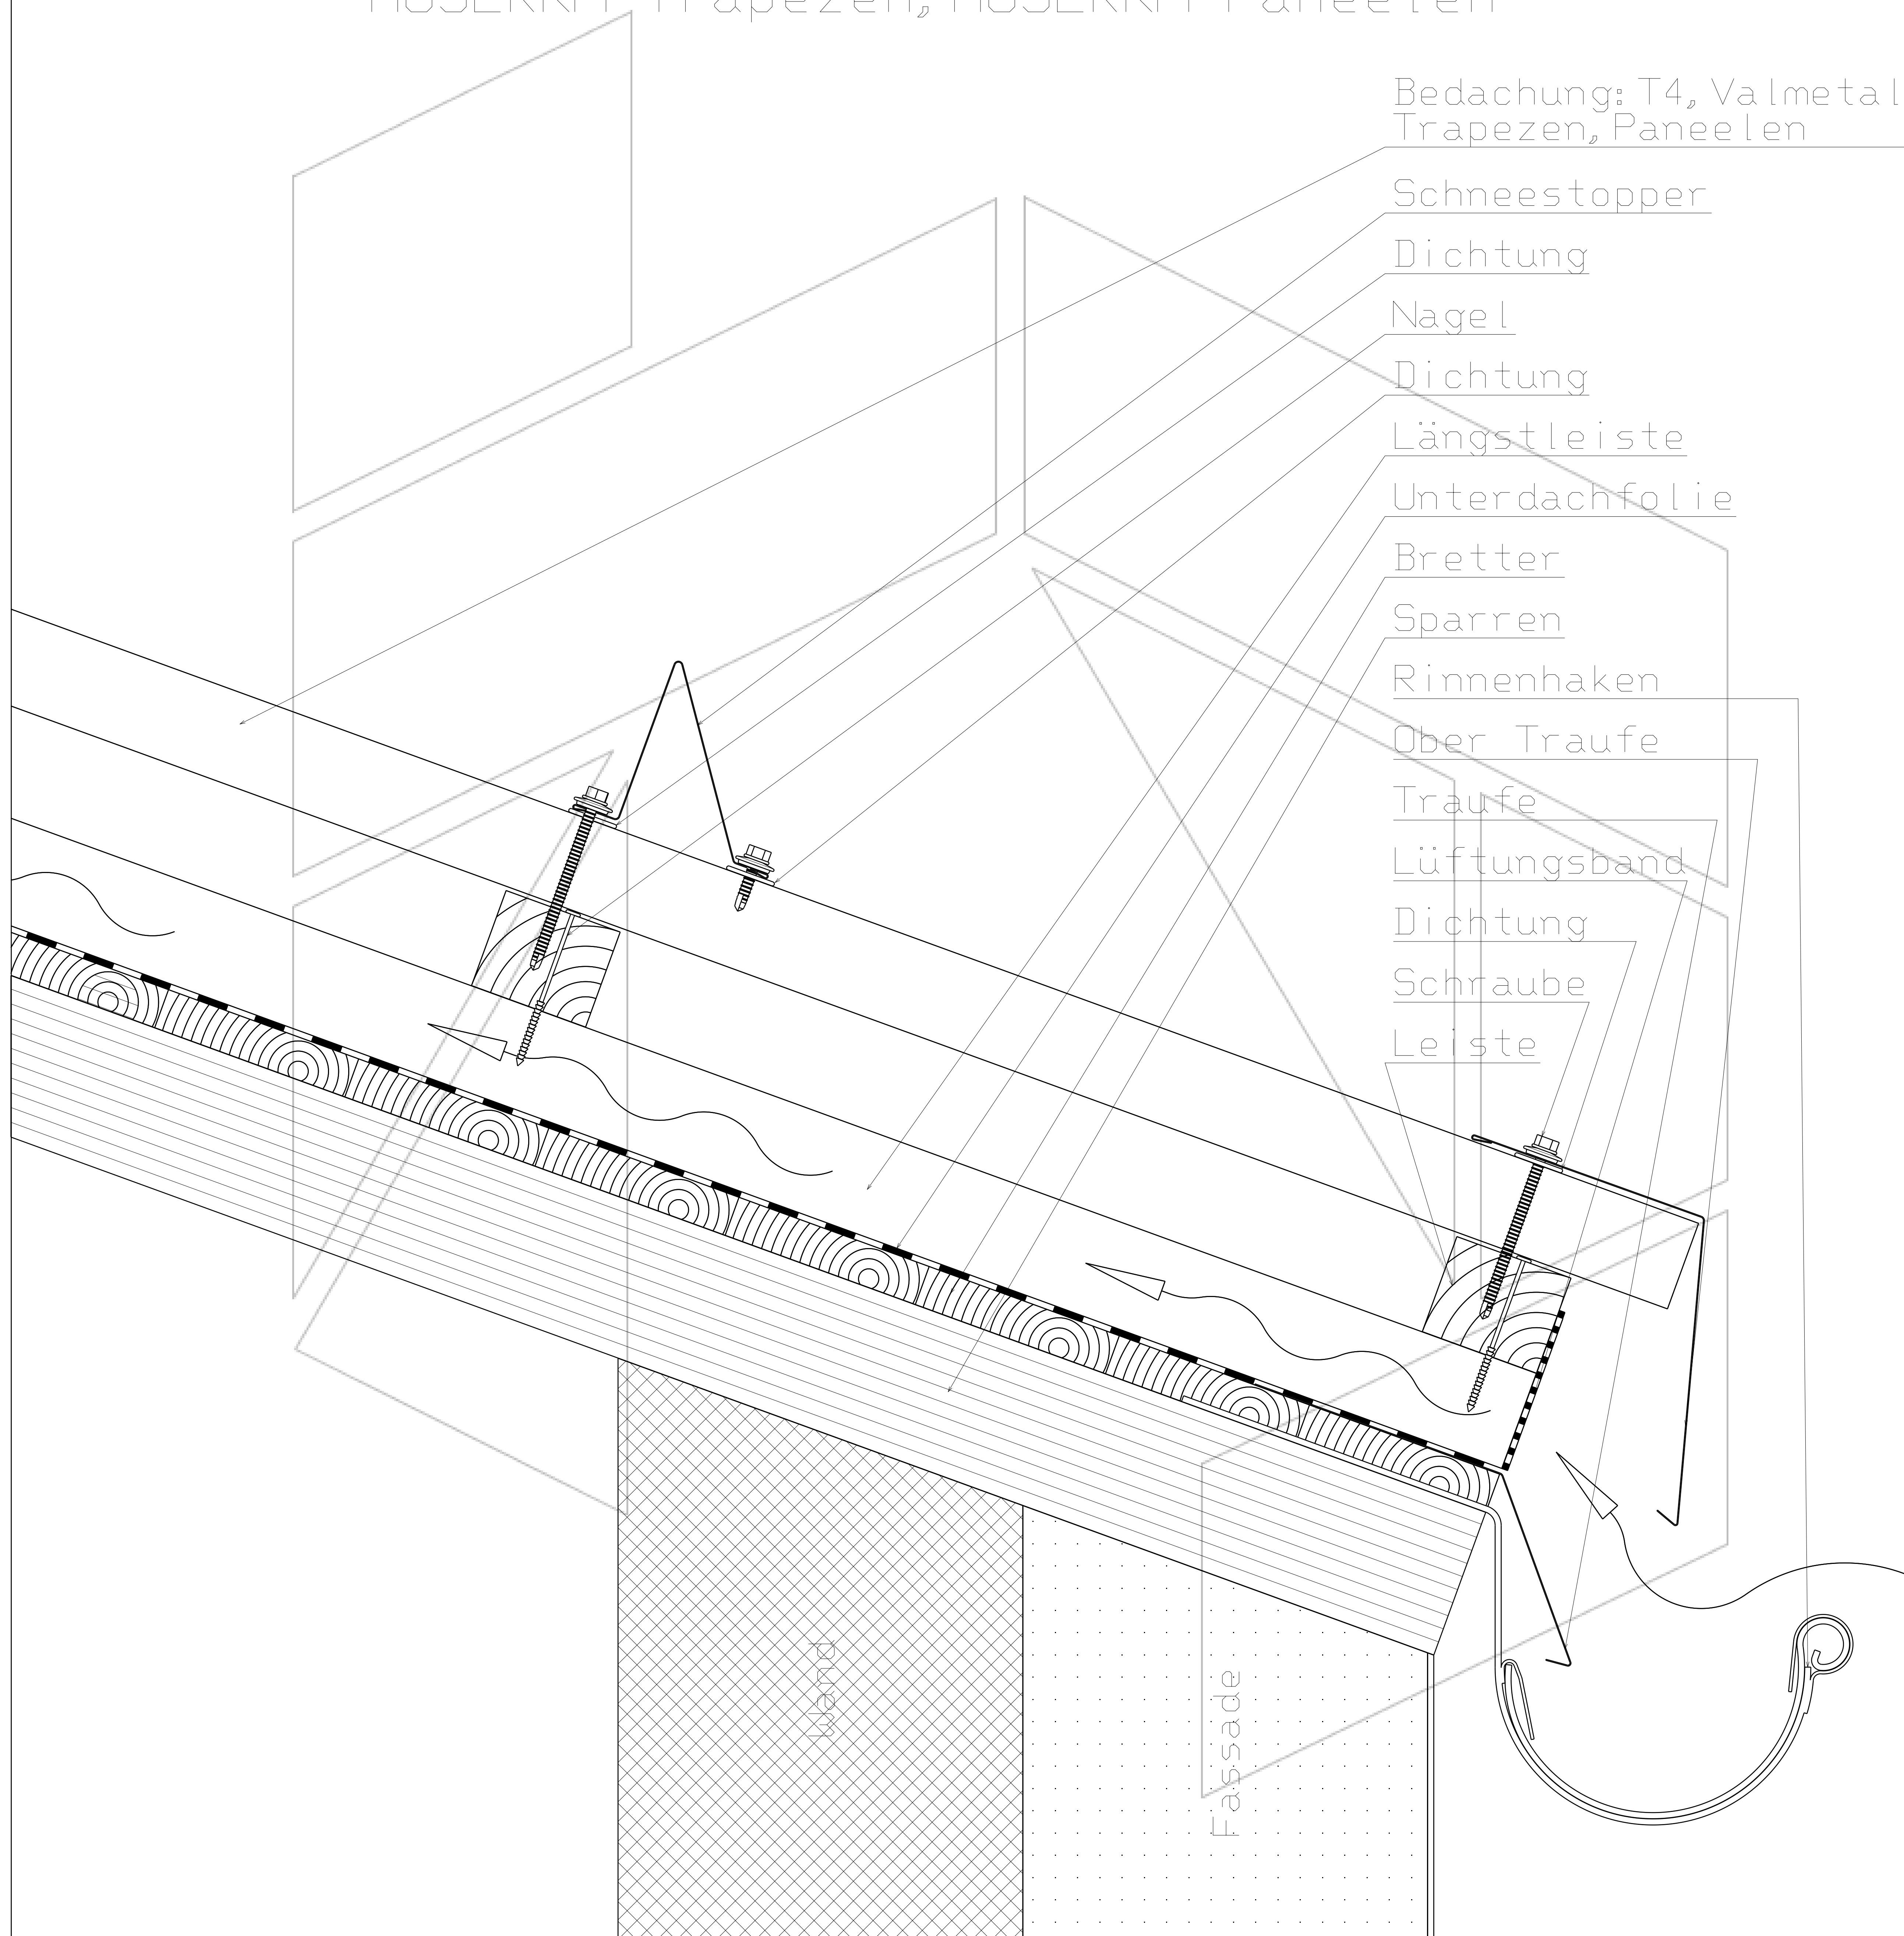

Scale 2:11

Technische Zeichnung ist Eigentum des Herstellers HOSEKRA d.o.o. und ist nur für Informationszweck geeignet.



Luftlauf