


Detail der Traufe am Dach mit Bedachung
HOSEKRA mit Granulat, HOSEKRA Glatt

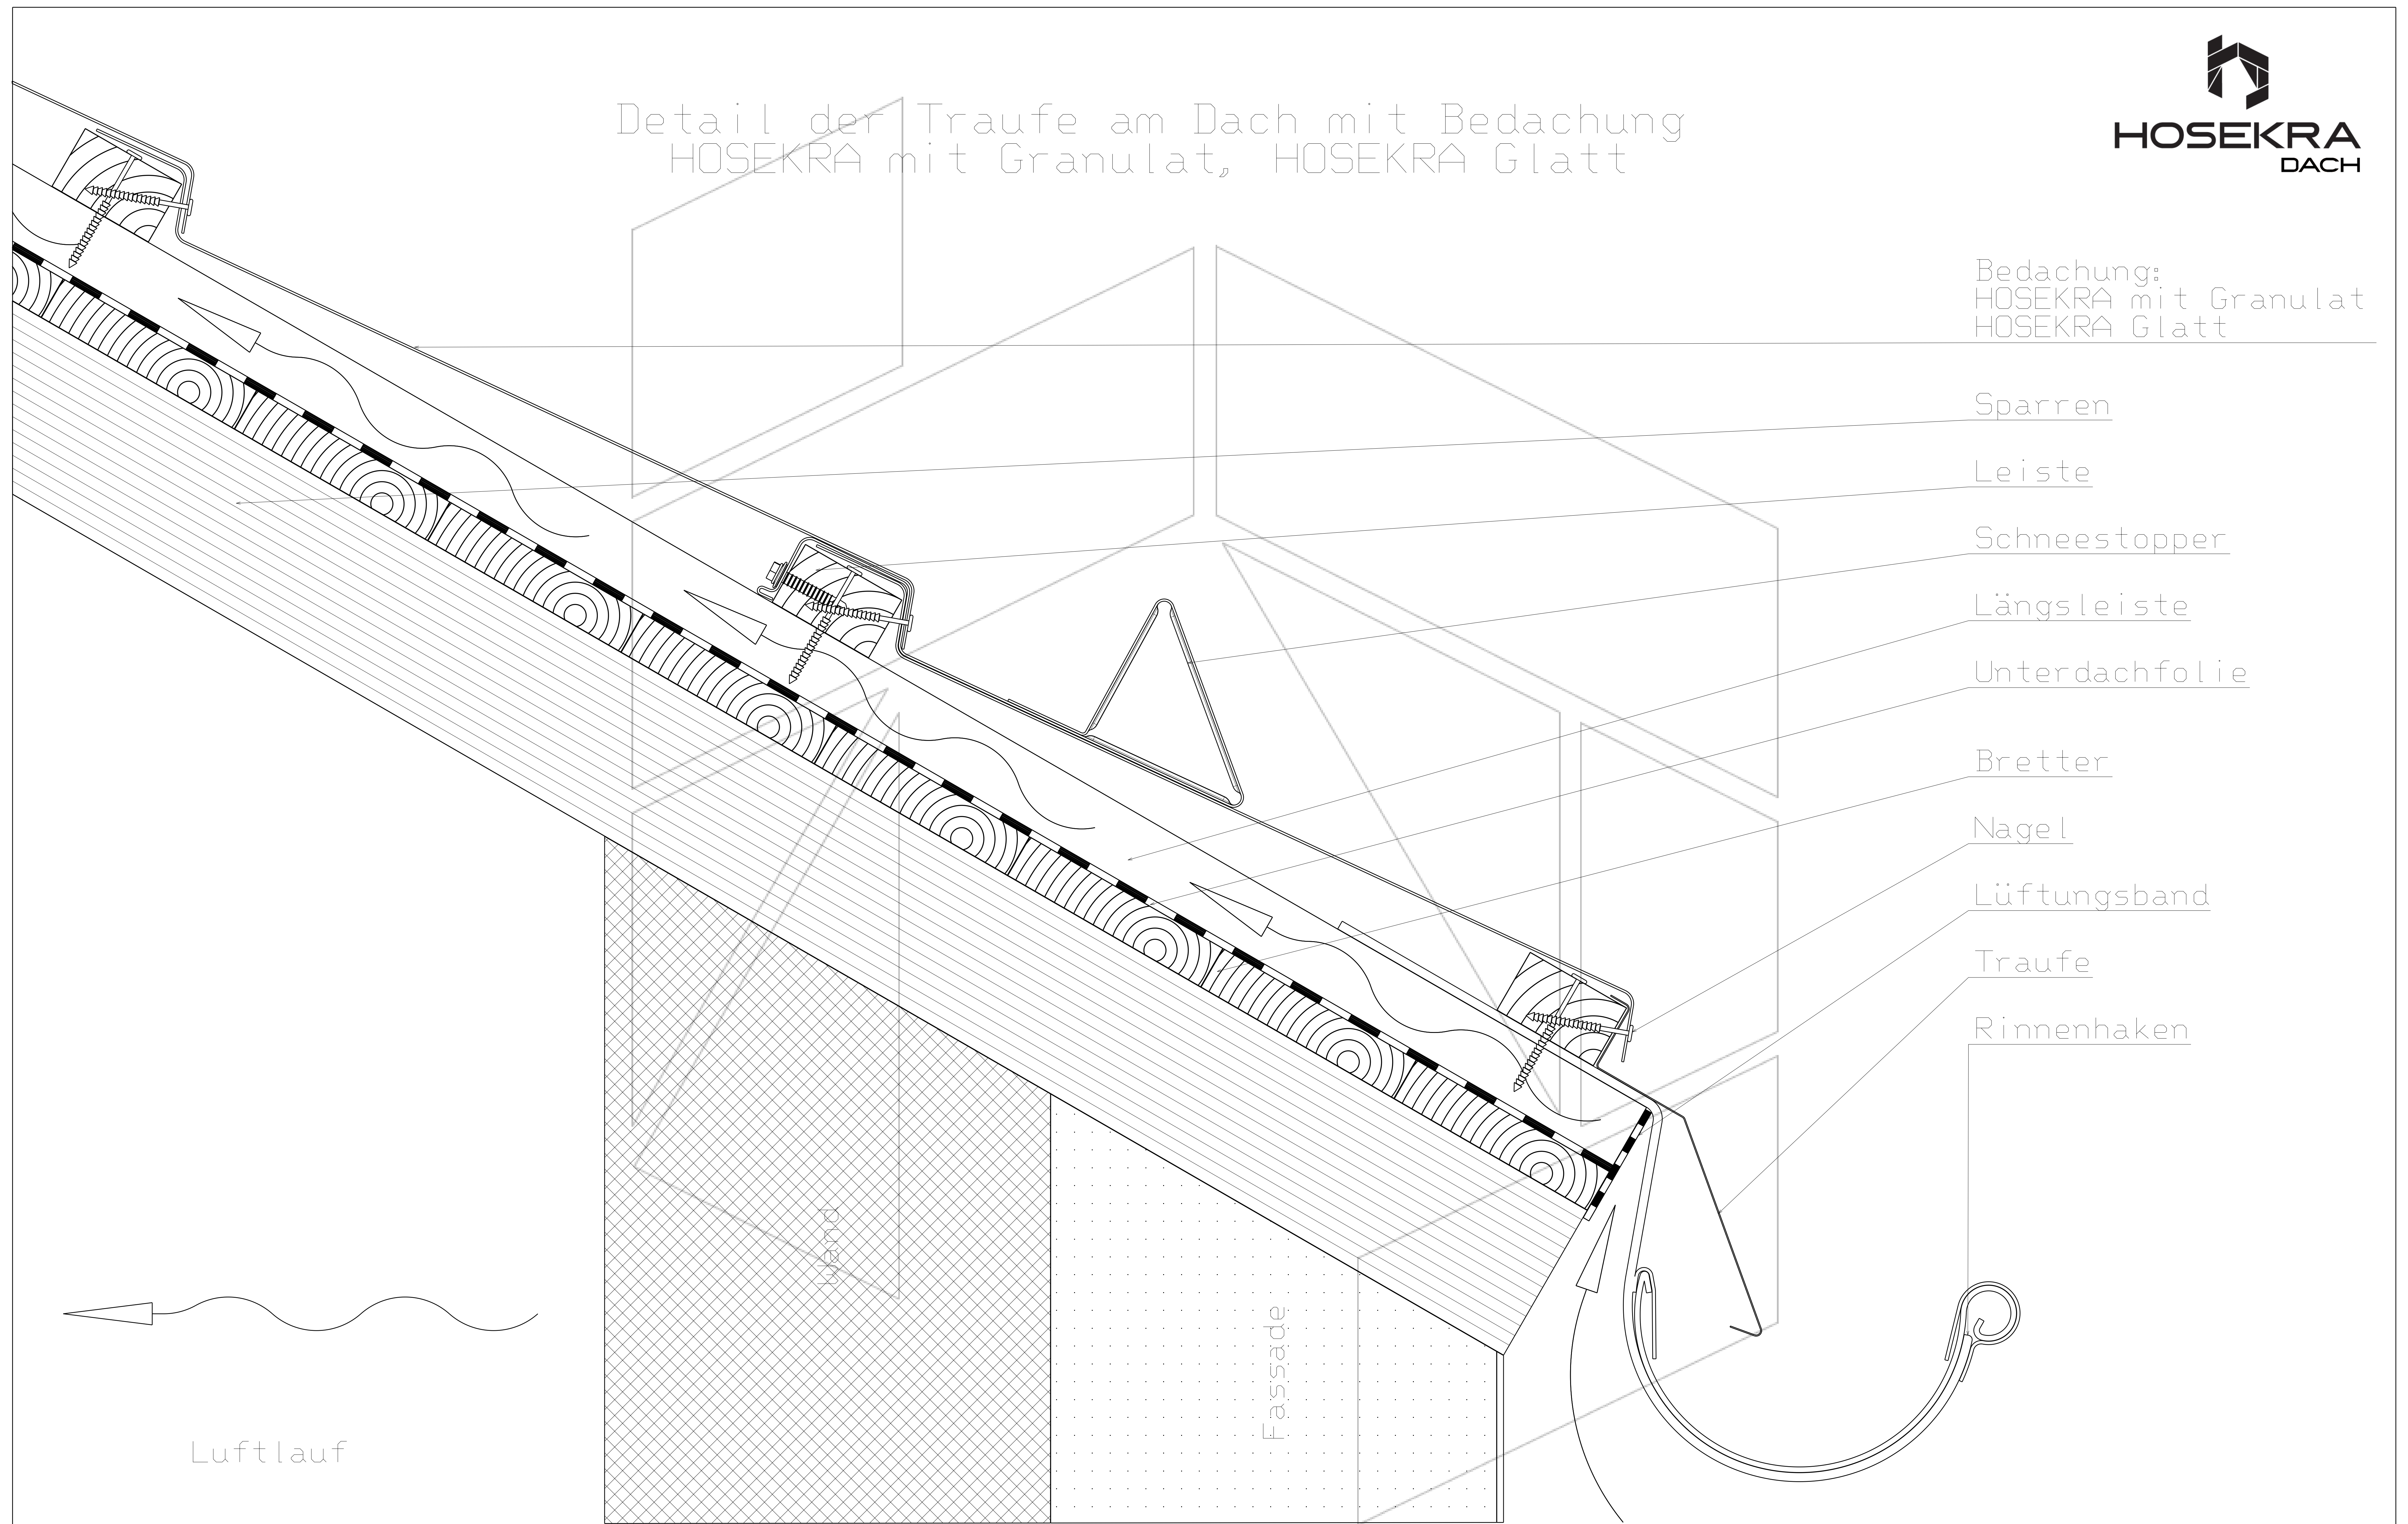

Bedachung:
HOSEKRA mit Granulat
HOSEKRA Glatt

- Sparren
- Leiste
- Schneestopper
- Längsleiste
- Unterdachfolie
- Bretter
- Nagel
- Lüftungsband
- Traufe
- Rinnenhaken

Luftlauf

Scale 1:4

Technische Zeichnung ist Eigentum des Herstellers HOSEKRA d.o.o. und ist nur für Informationszweck geeignet.