


Detail von First am Satteldach mit Bedachung
HOSEKRA T4, HOSEKRA Valmetal,
HOSEKRA Trapezen, HOSEKRA Paneelen

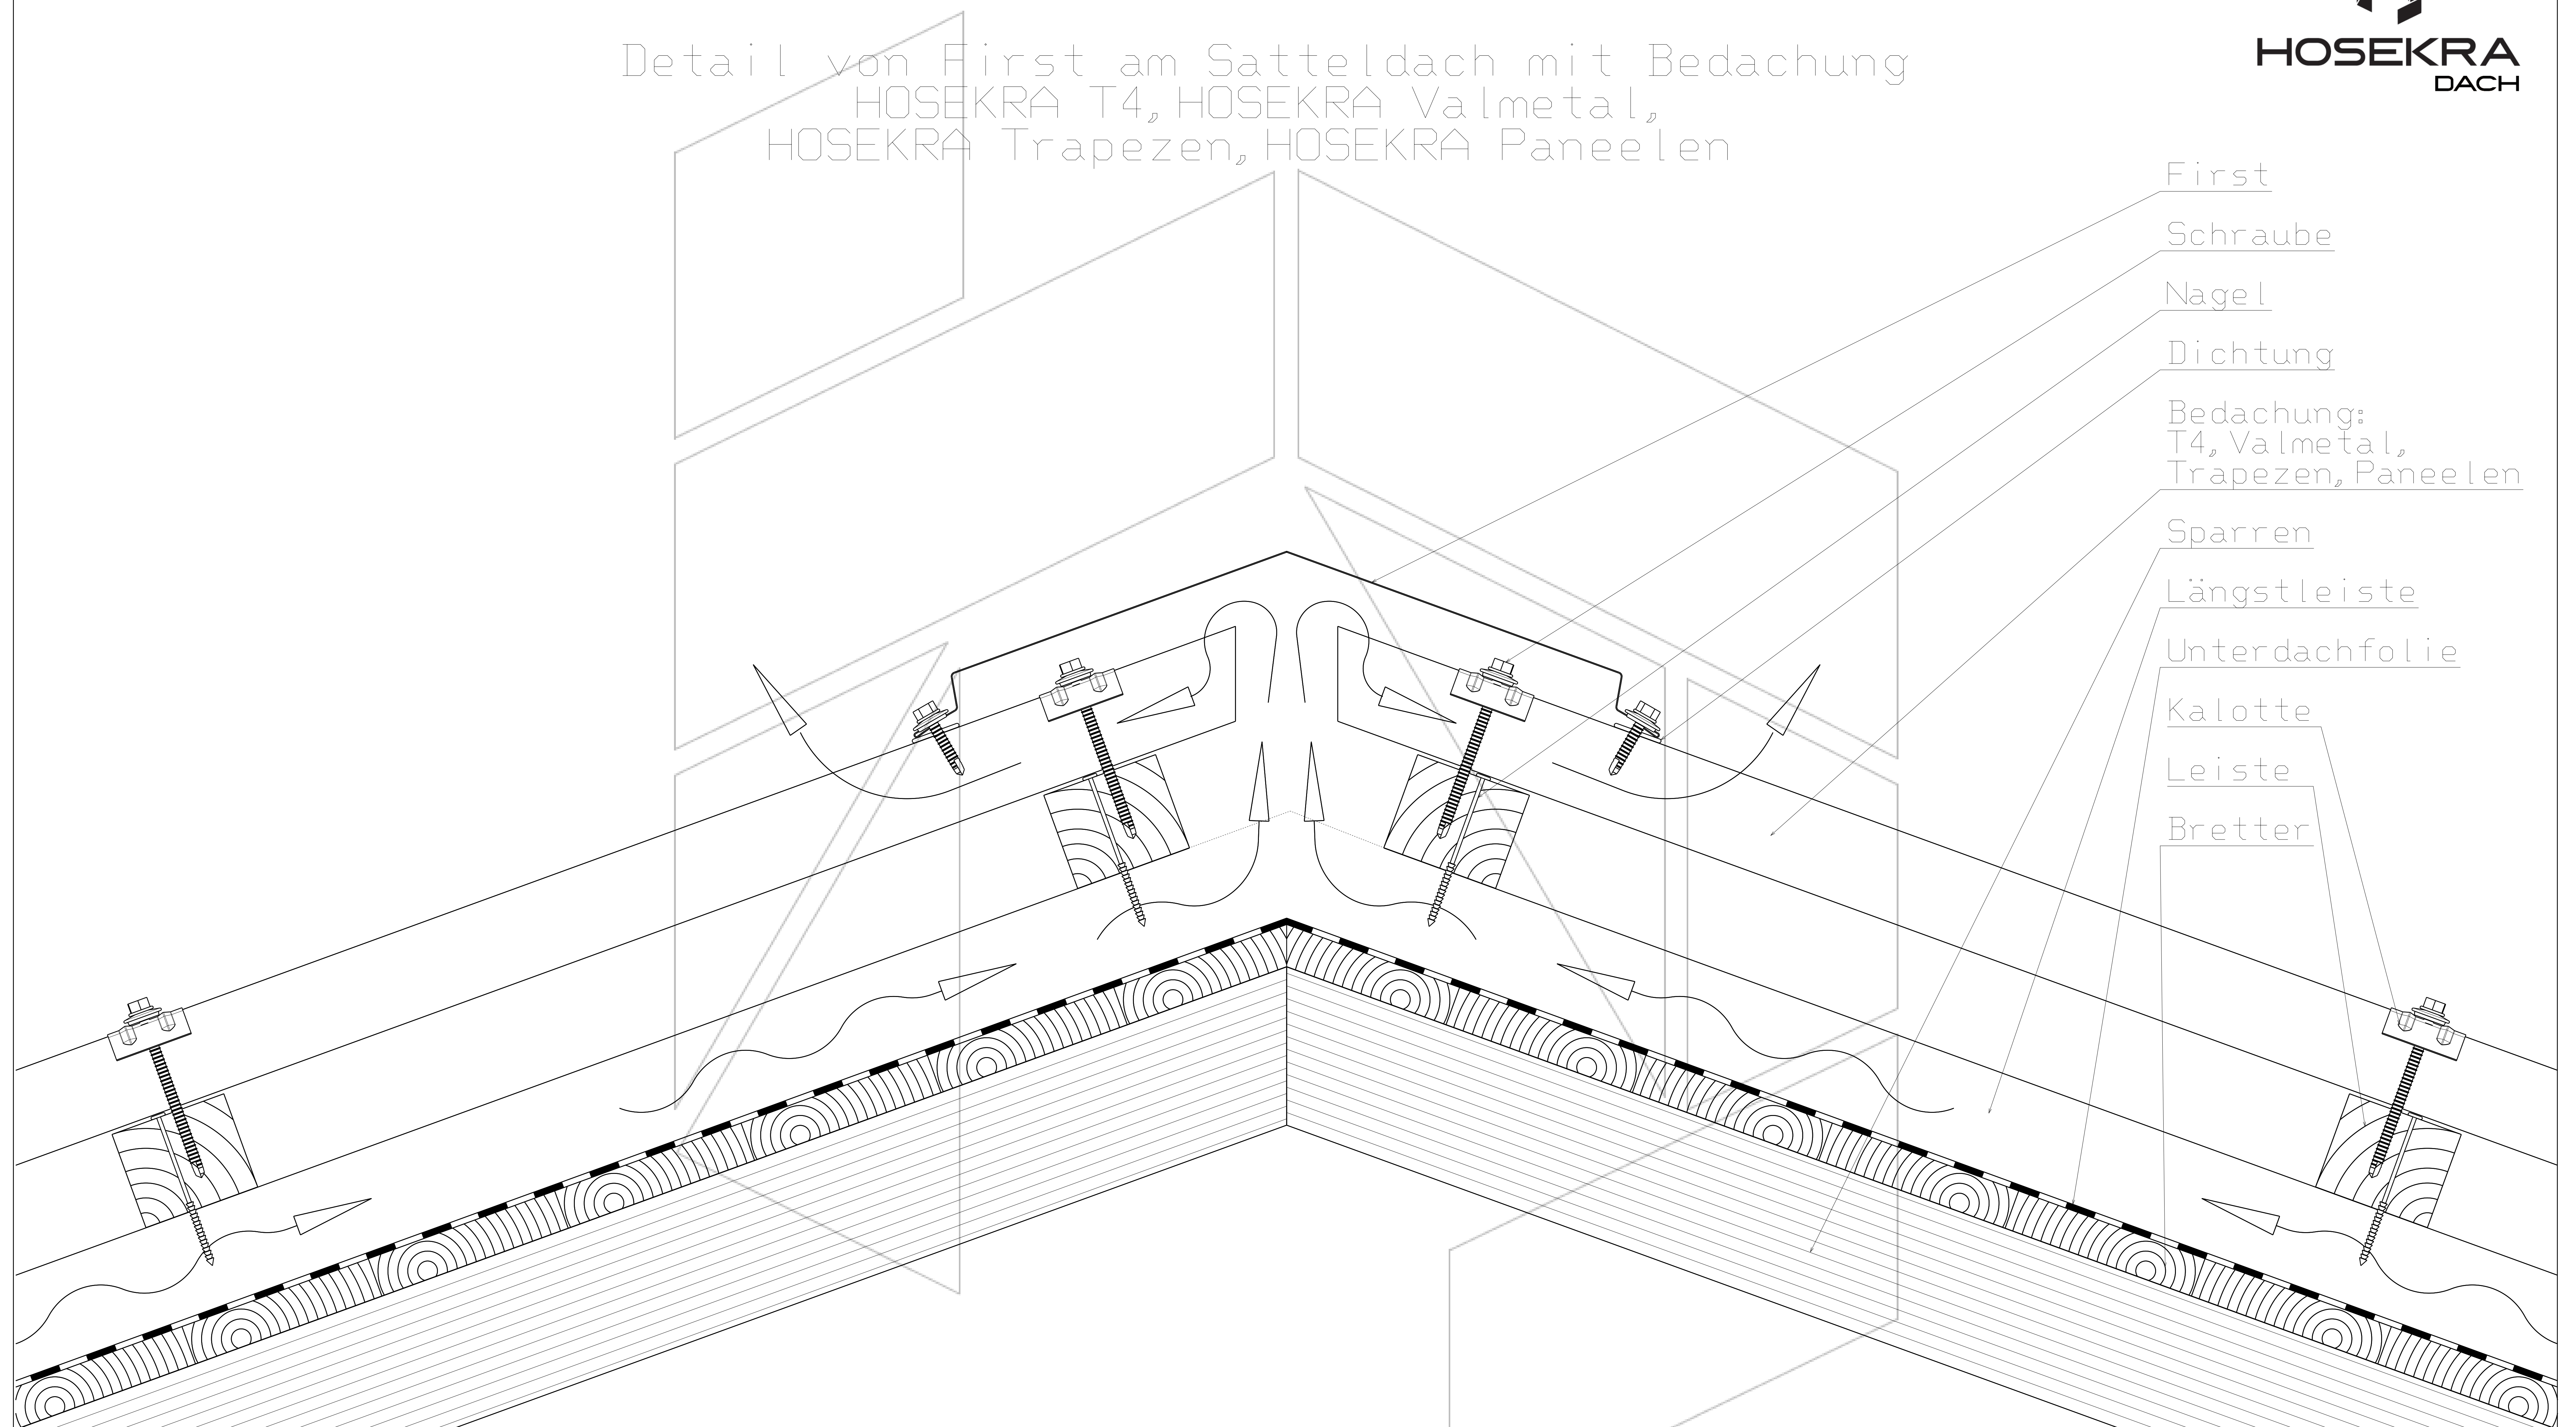

- First
- Schraube
- Nagel
- Dichtung
- Bedachung:
T4, Valmetal,
Trapezen, Paneelen
- Sparren
- Längstleiste
- Unterdachfolie
- Kalotte
- Leiste
- Bretter

Luftlauf

Scale 5:24

Technische Zeichnung ist Eigentum des Herstellers HOSEKRA d.o.o. und ist nur für Informationszweck geeignet.