


Detail von First des Pultdaches
mit Bedachung HOSEKRA Bobrek

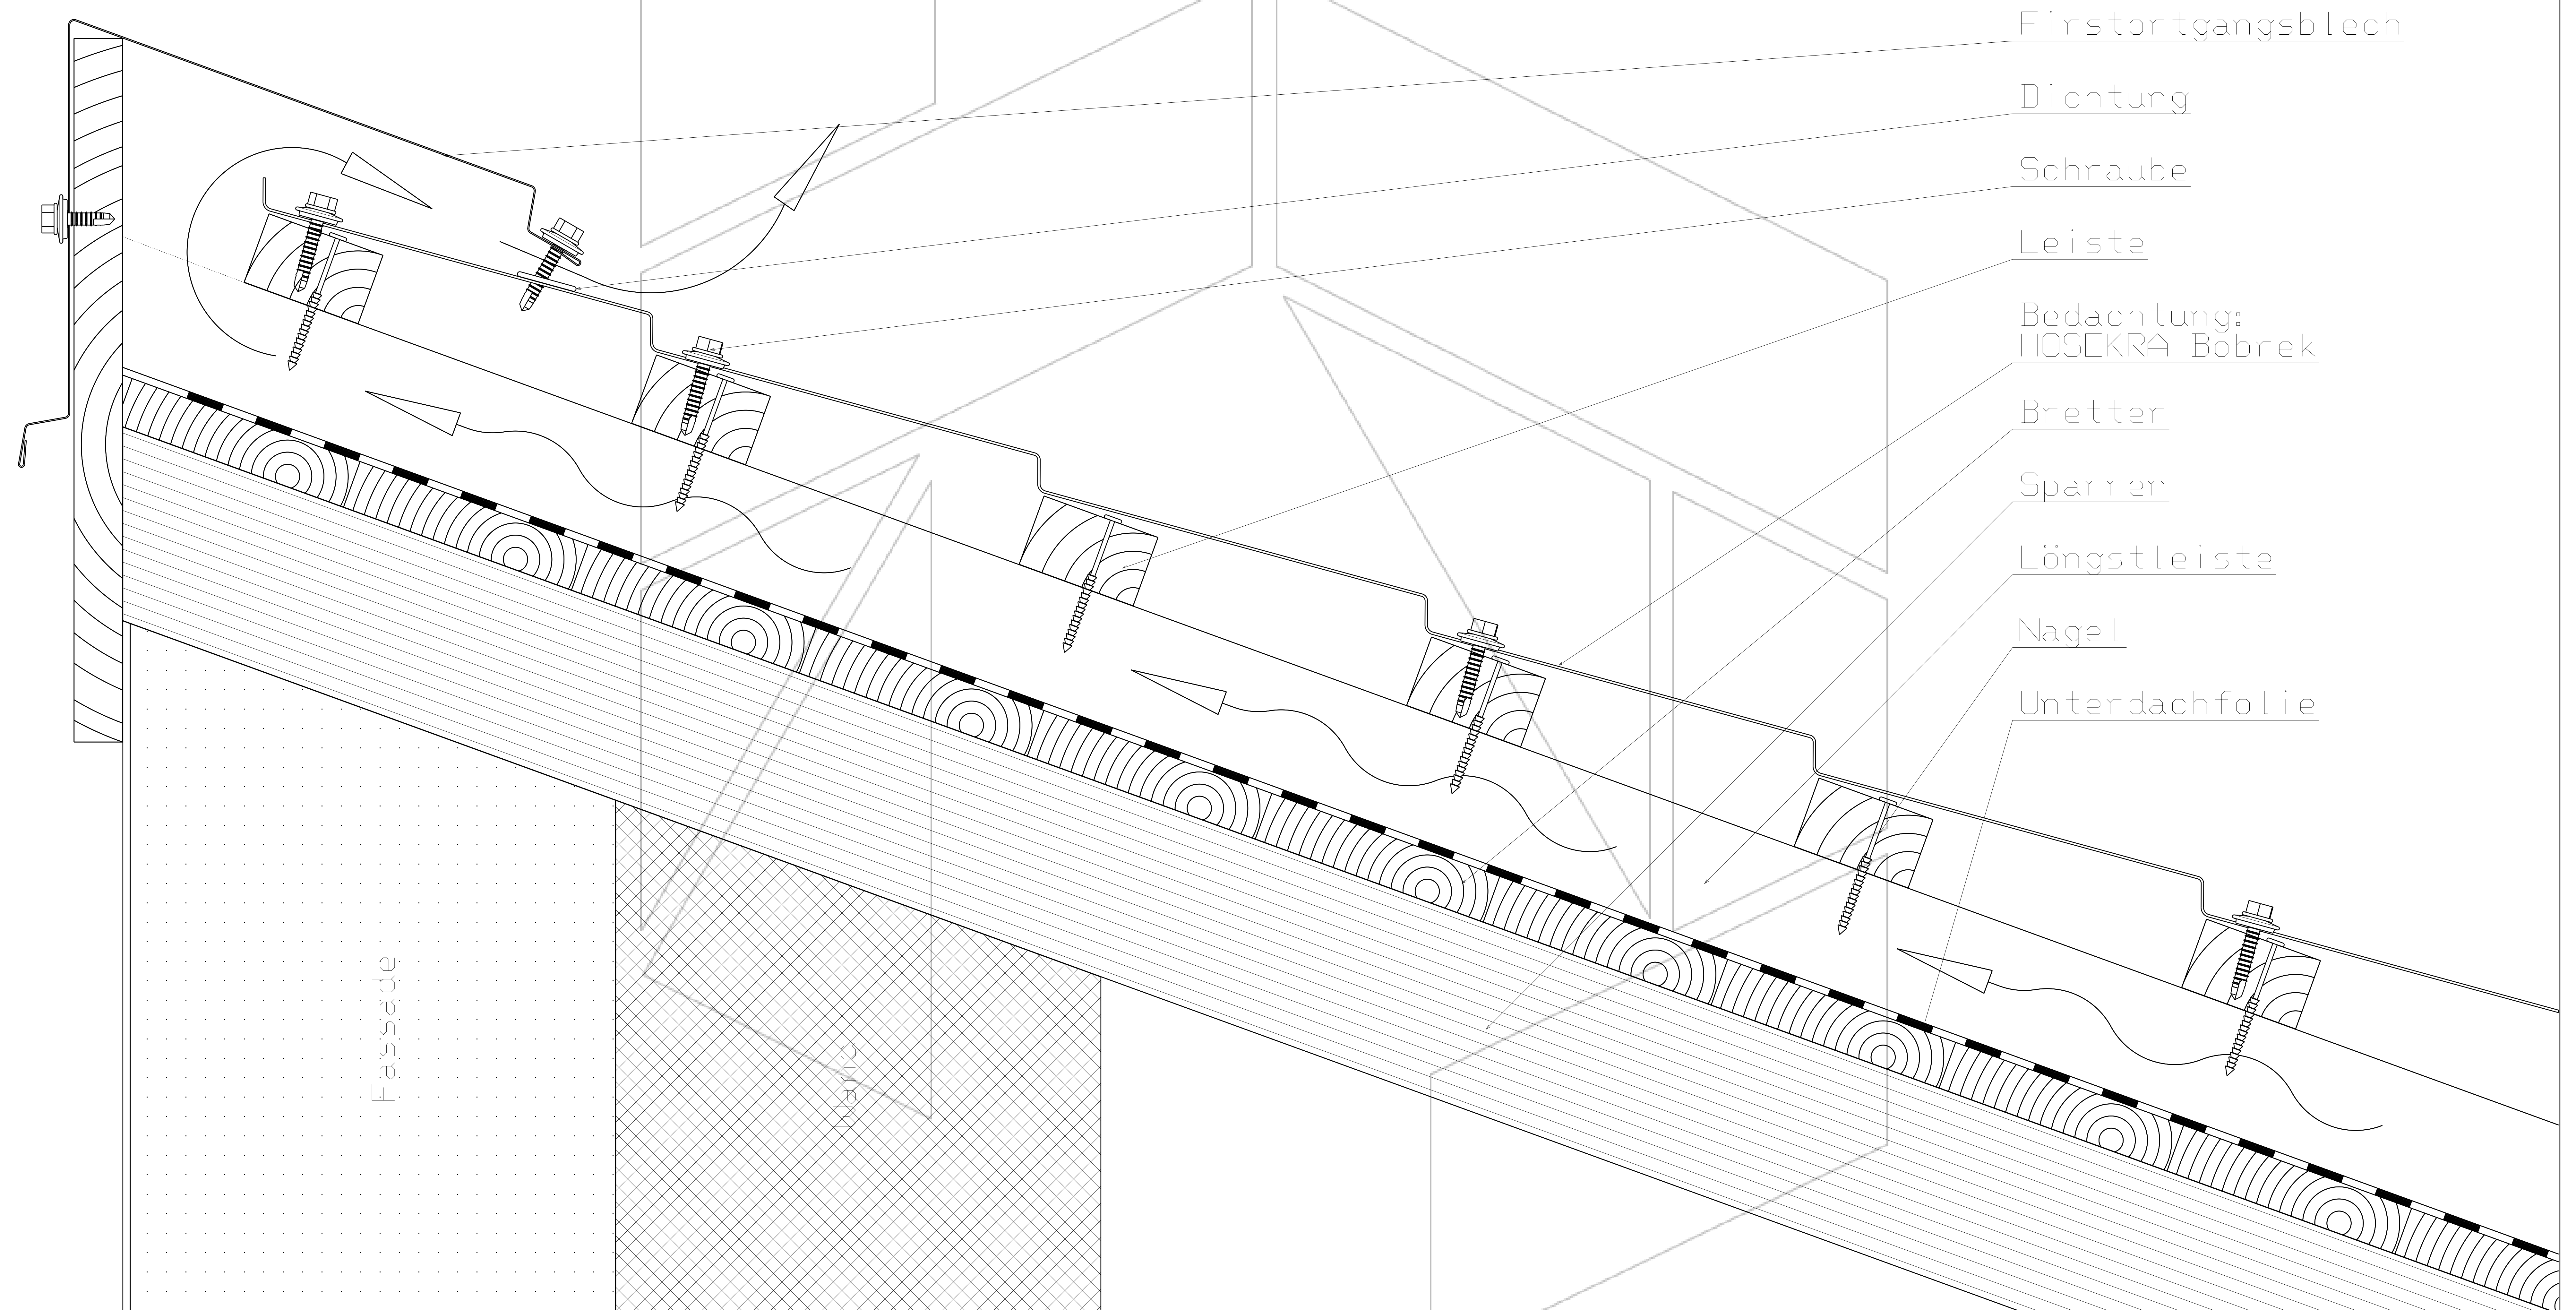

Firstortgangsblech

Dichtung

Schraube

Leiste

Bedachung:
HOSEKRA Bobrek

Bretter

Sparren

Längstleiste

Nagel

Unterdachfolie

Fassade

Giebel

Luftlauf

Scale 1:4

Technische Zeichnung ist Eigentum des Herstellers HOSEKRA d.o.o. und ist nur für Informationszweck geeignet.