


Detail von First des Pultdaches mit Bedachung
HOSEKRA Stratos, HOSEKRA Valmetal mit Abdruck

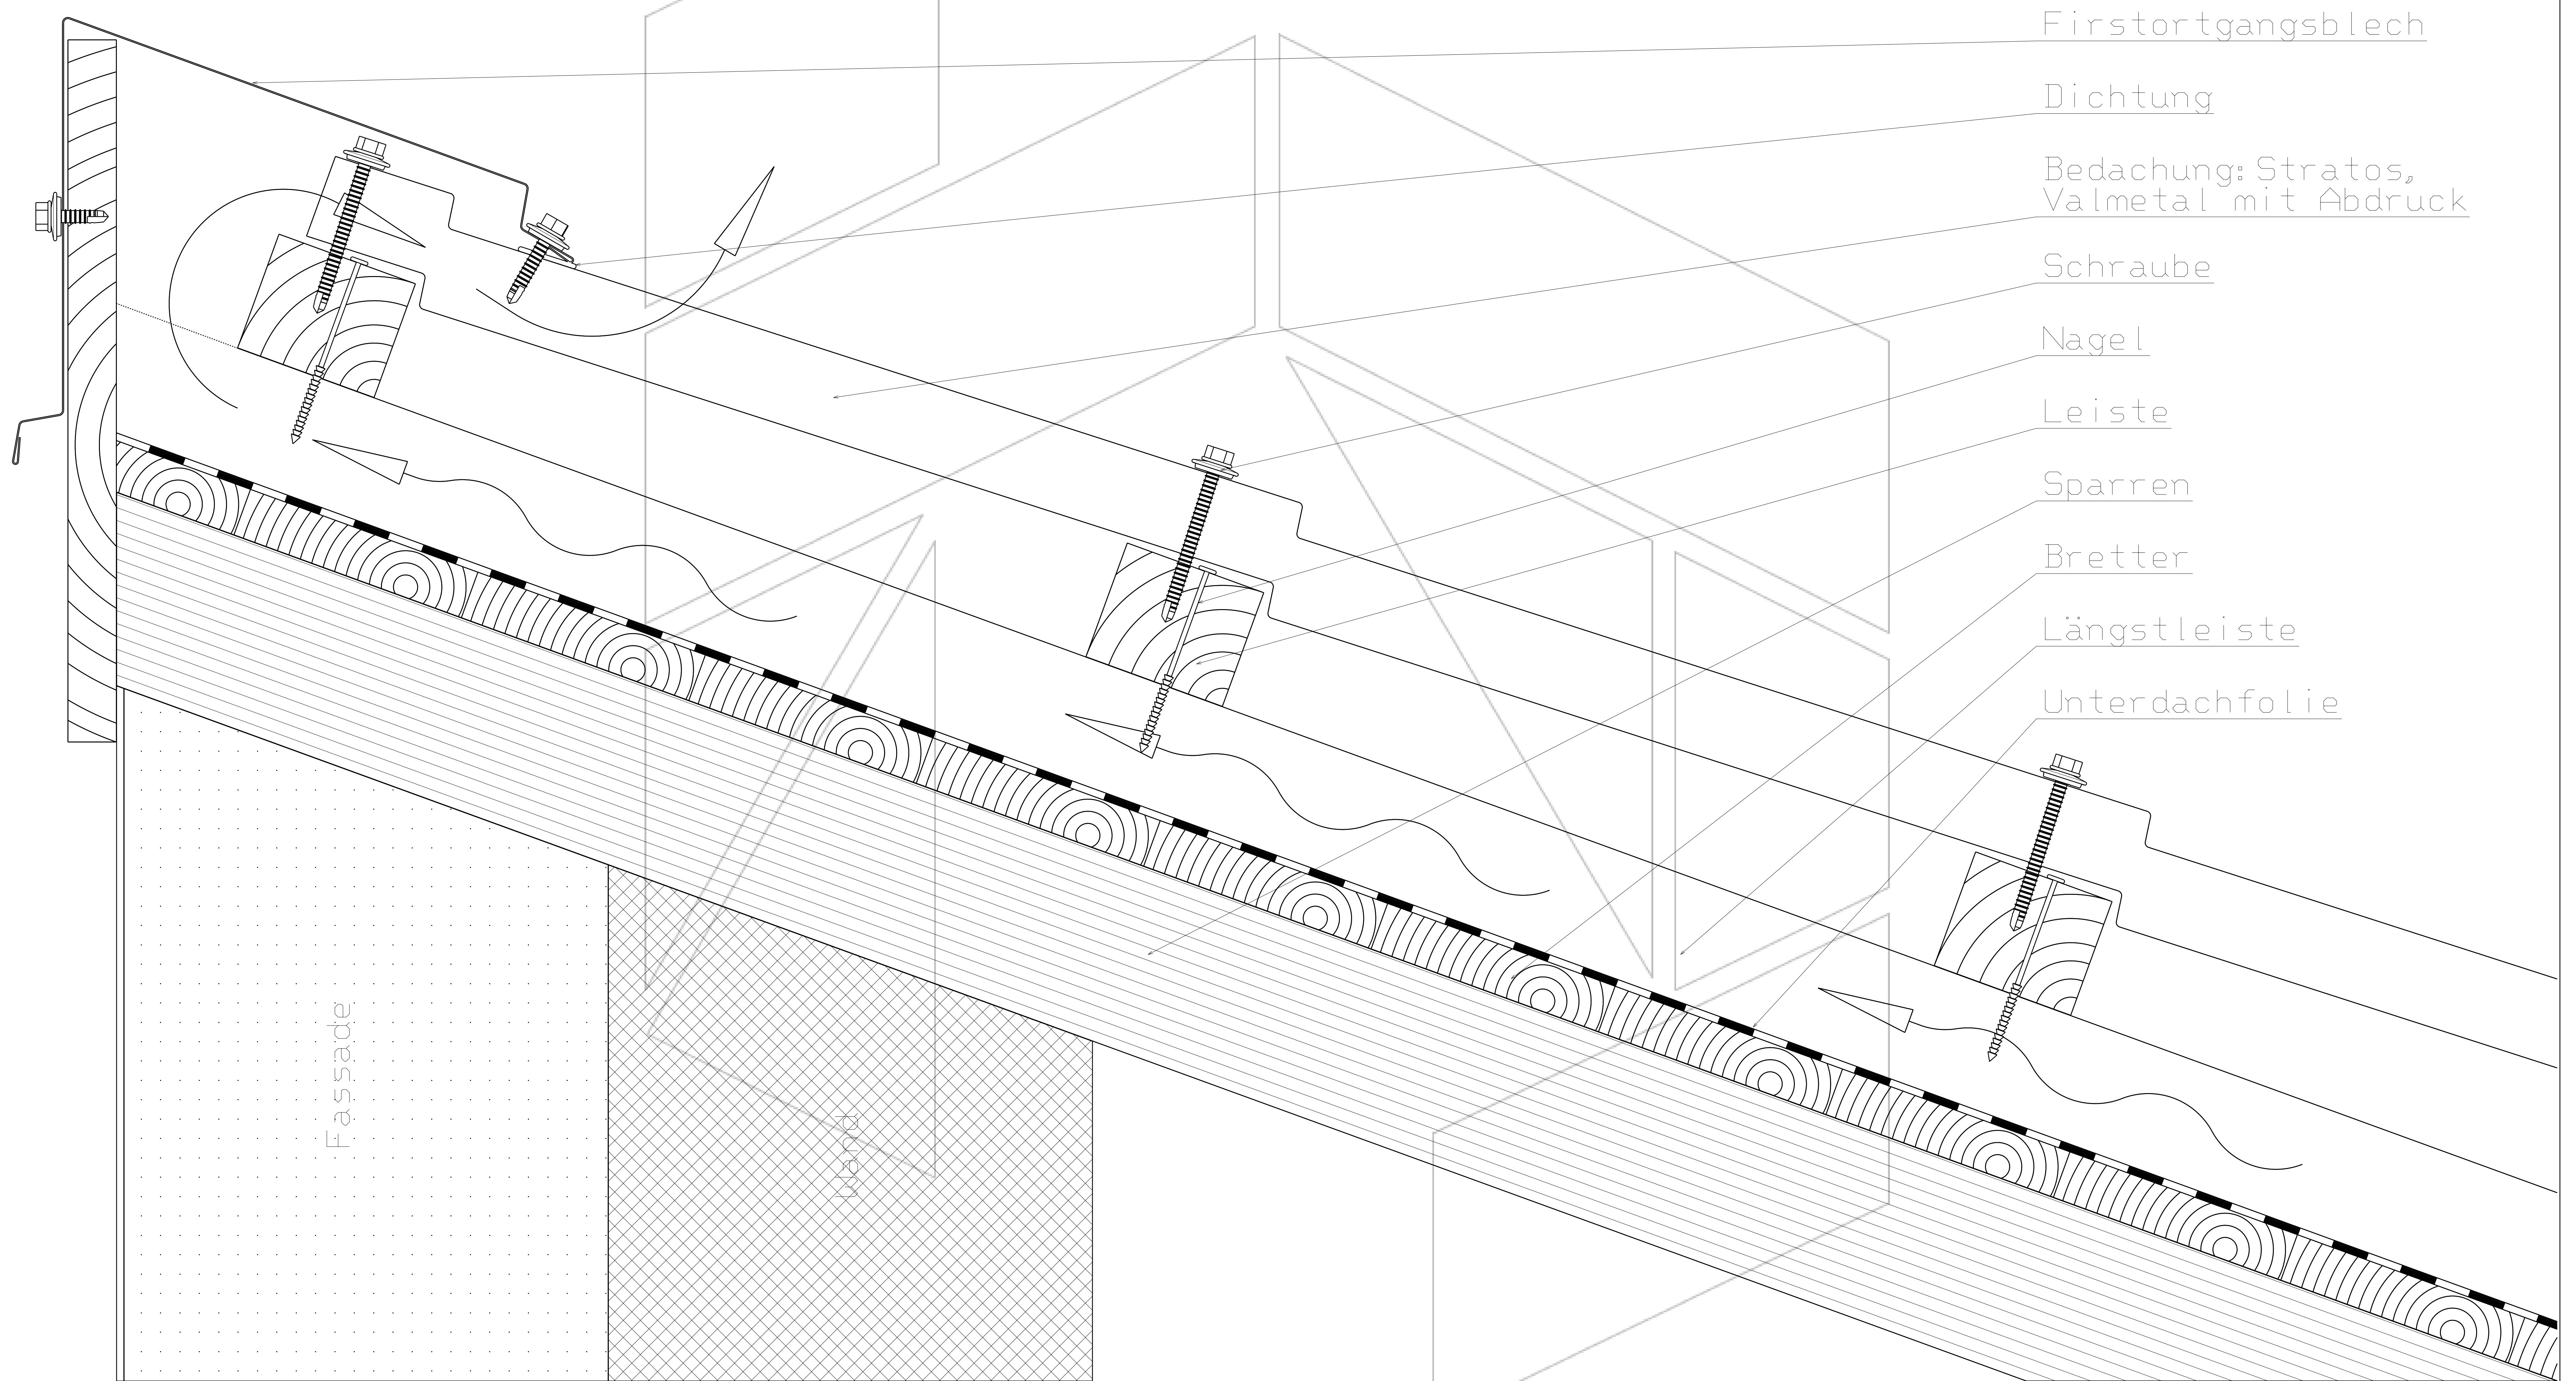

Firstortgangsblech

Dichtung

Bedachung: Stratos,
Valmetal mit Abdruck

Schraube

Nagel

Leiste

Sparren

Bretter

Längsleiste

Unterdachfolie

Fassade

Wand

Luftlauf

Scale 1:4

Technische Zeichnung ist Eigentum des Herstellers HOSEKRA d.o.o. und ist nur für Informationszweck geeignet.