


Detail von Schluchtblech mit Bedachung HOSEKRA TP20

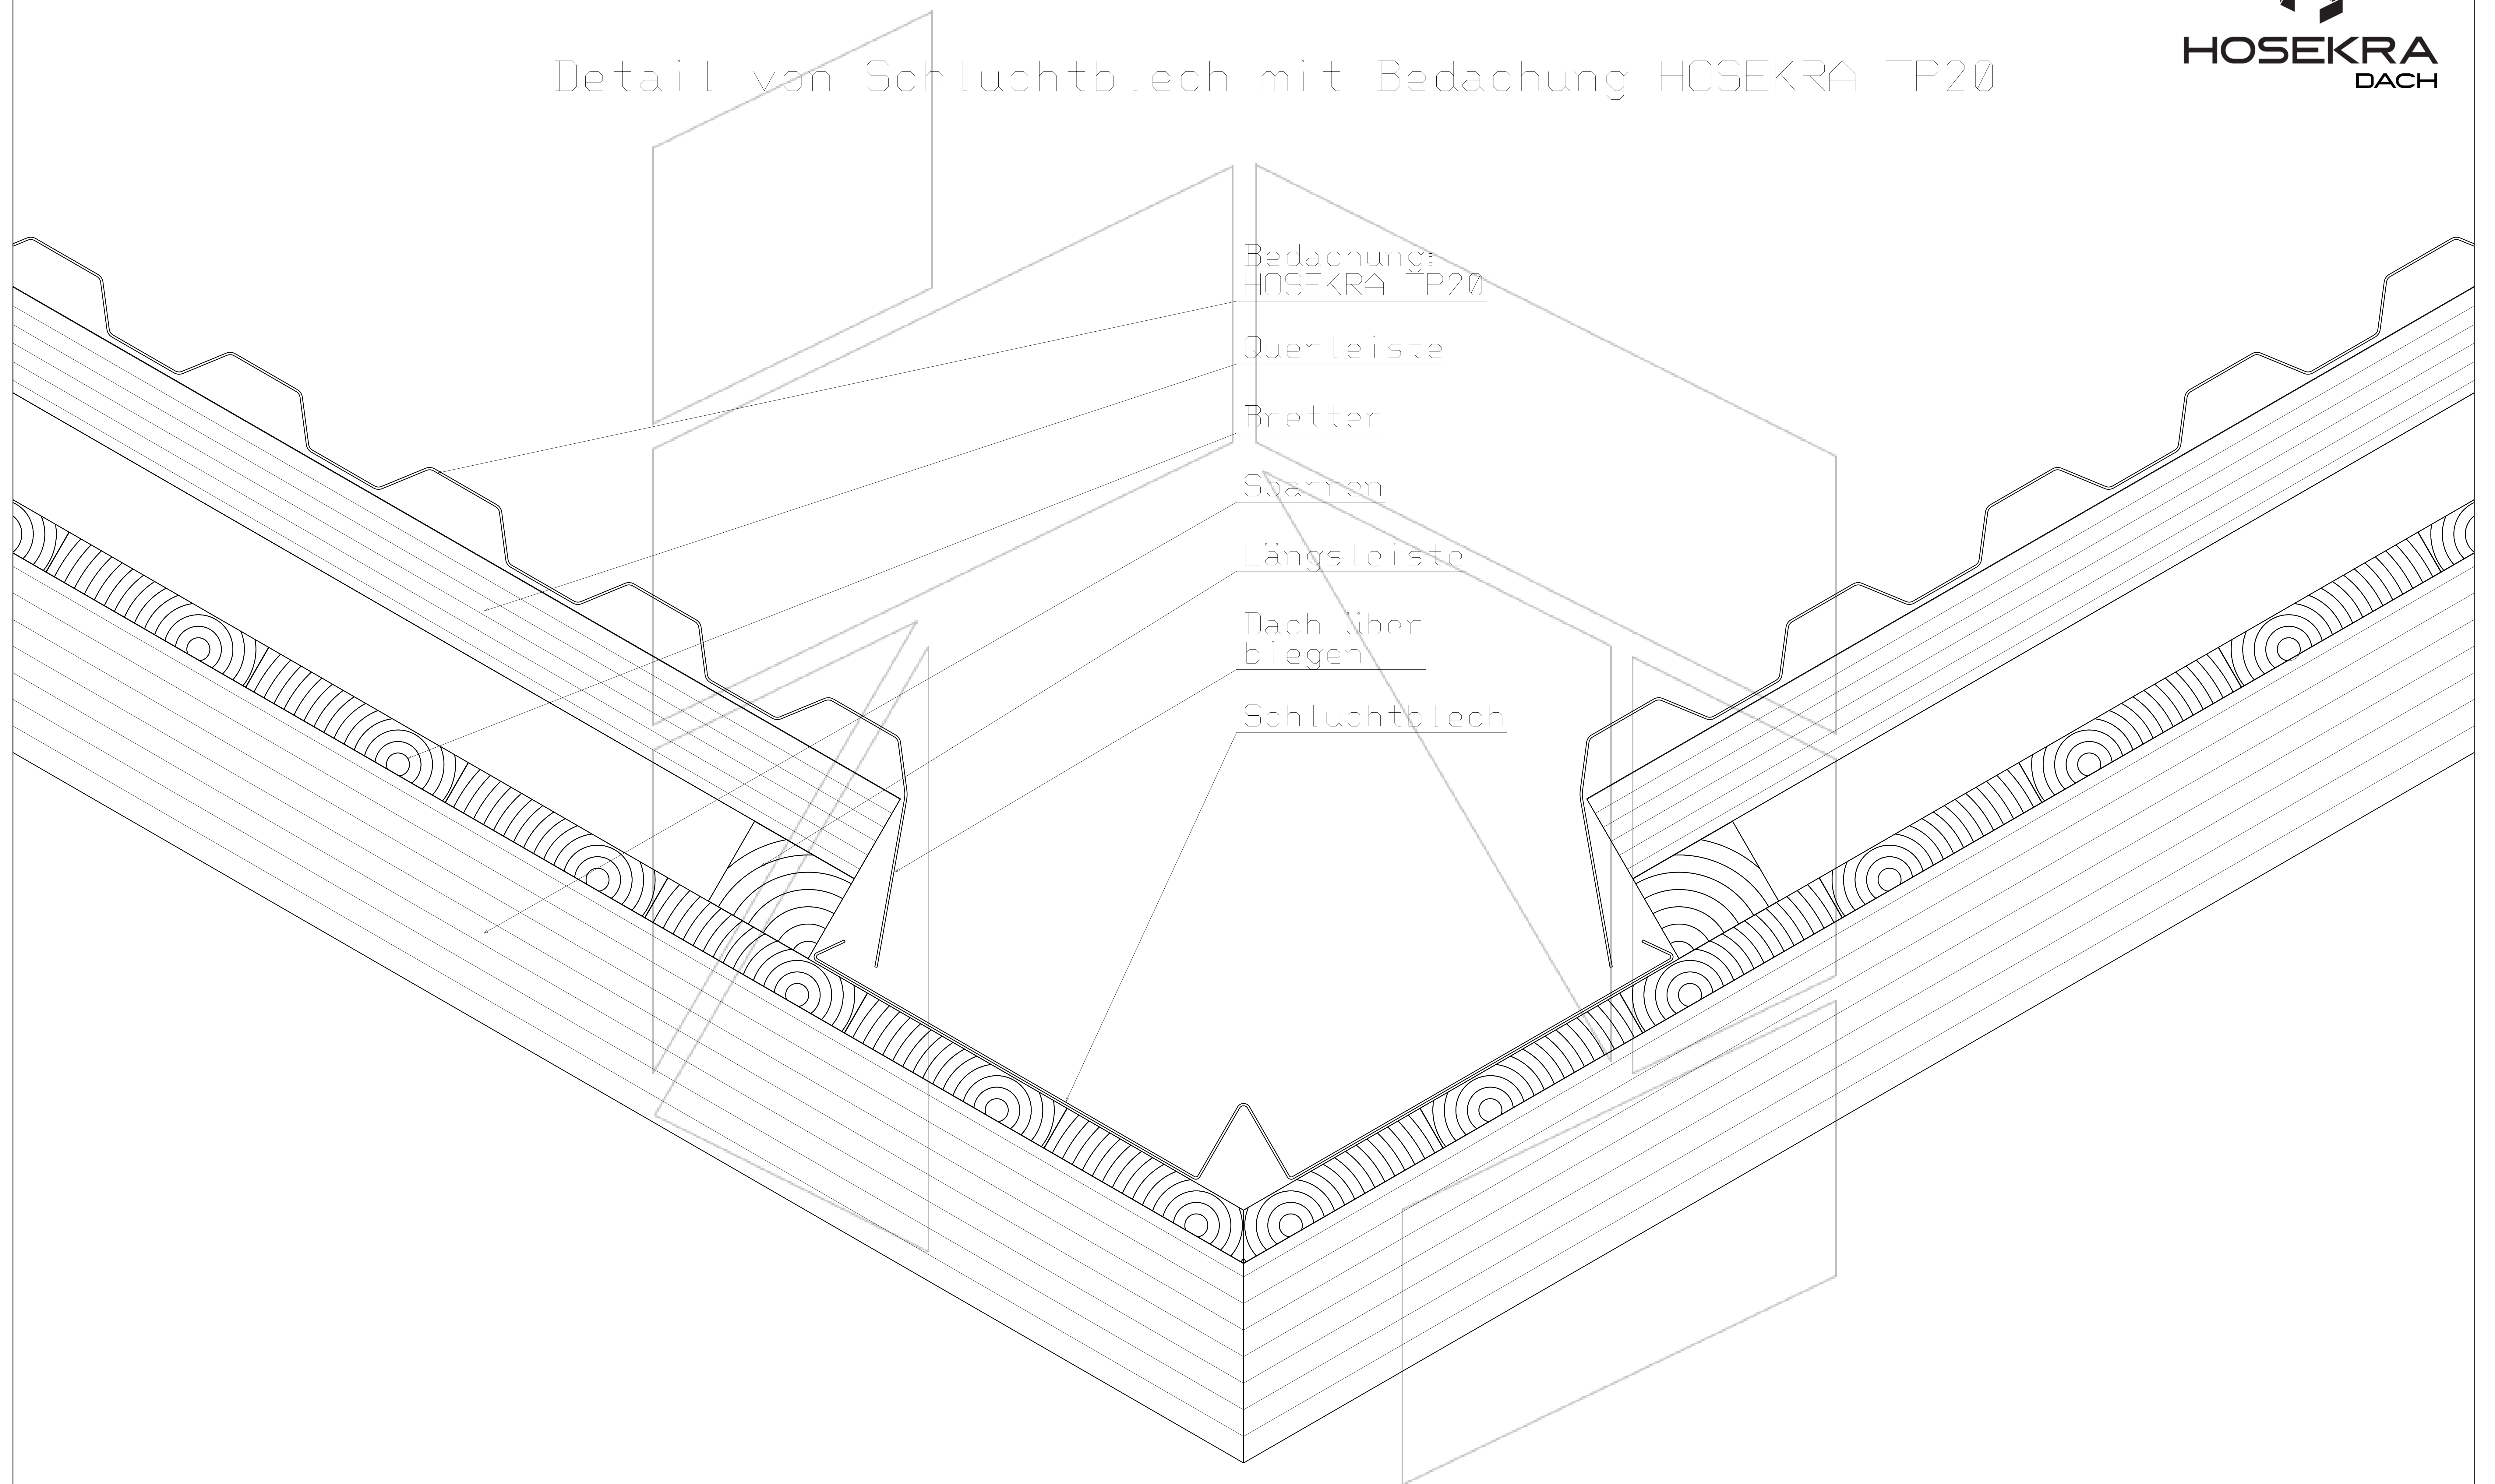

Bedachung:
HOSEKRA TP20

Querleiste

Bretter

Sparren

Längsleiste

Dach über
biegen

Schluchtblech

Scale 1:4

Technische Zeichnung ist Eigentum des Herstellers HOSEKRA d.o.o. und ist nur für Informationszweck geeignet.