


Schnitt von Firstabschlussblech des Pultdaches
bei HOSEKRA Paneele

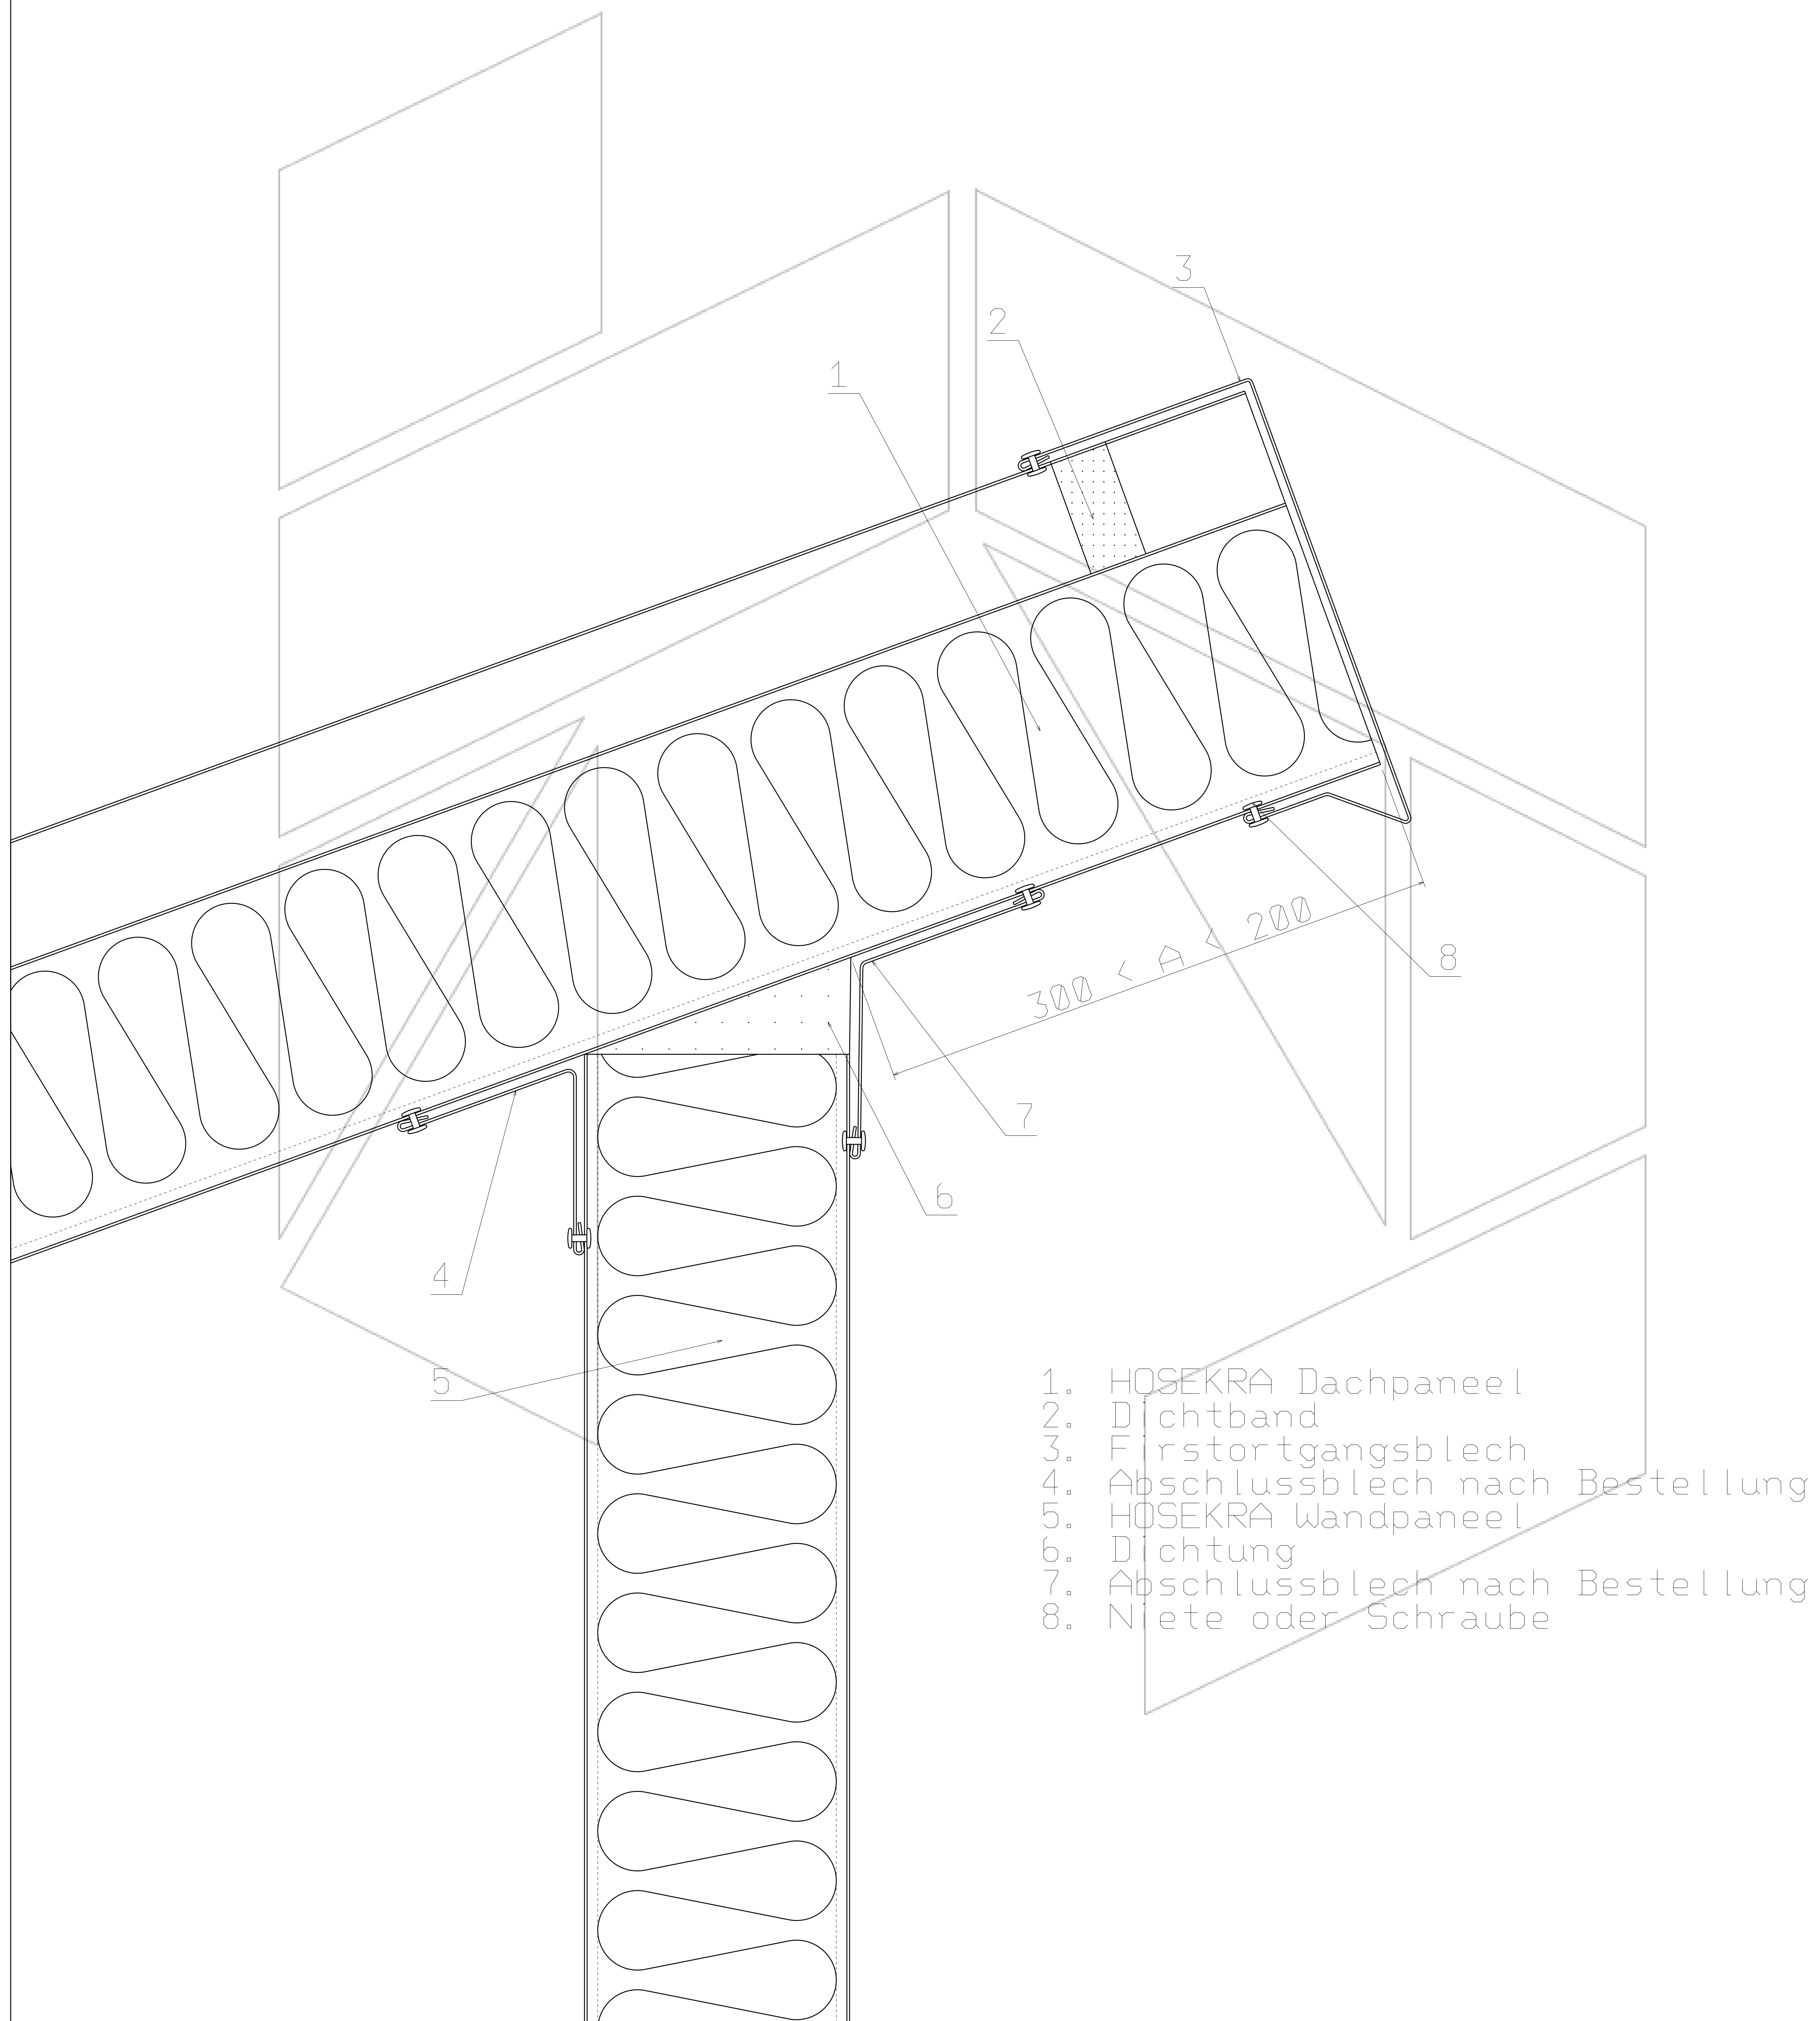

Scale 1:4