


Schnitt HOSEKRA Paneele bei Schluchtblech

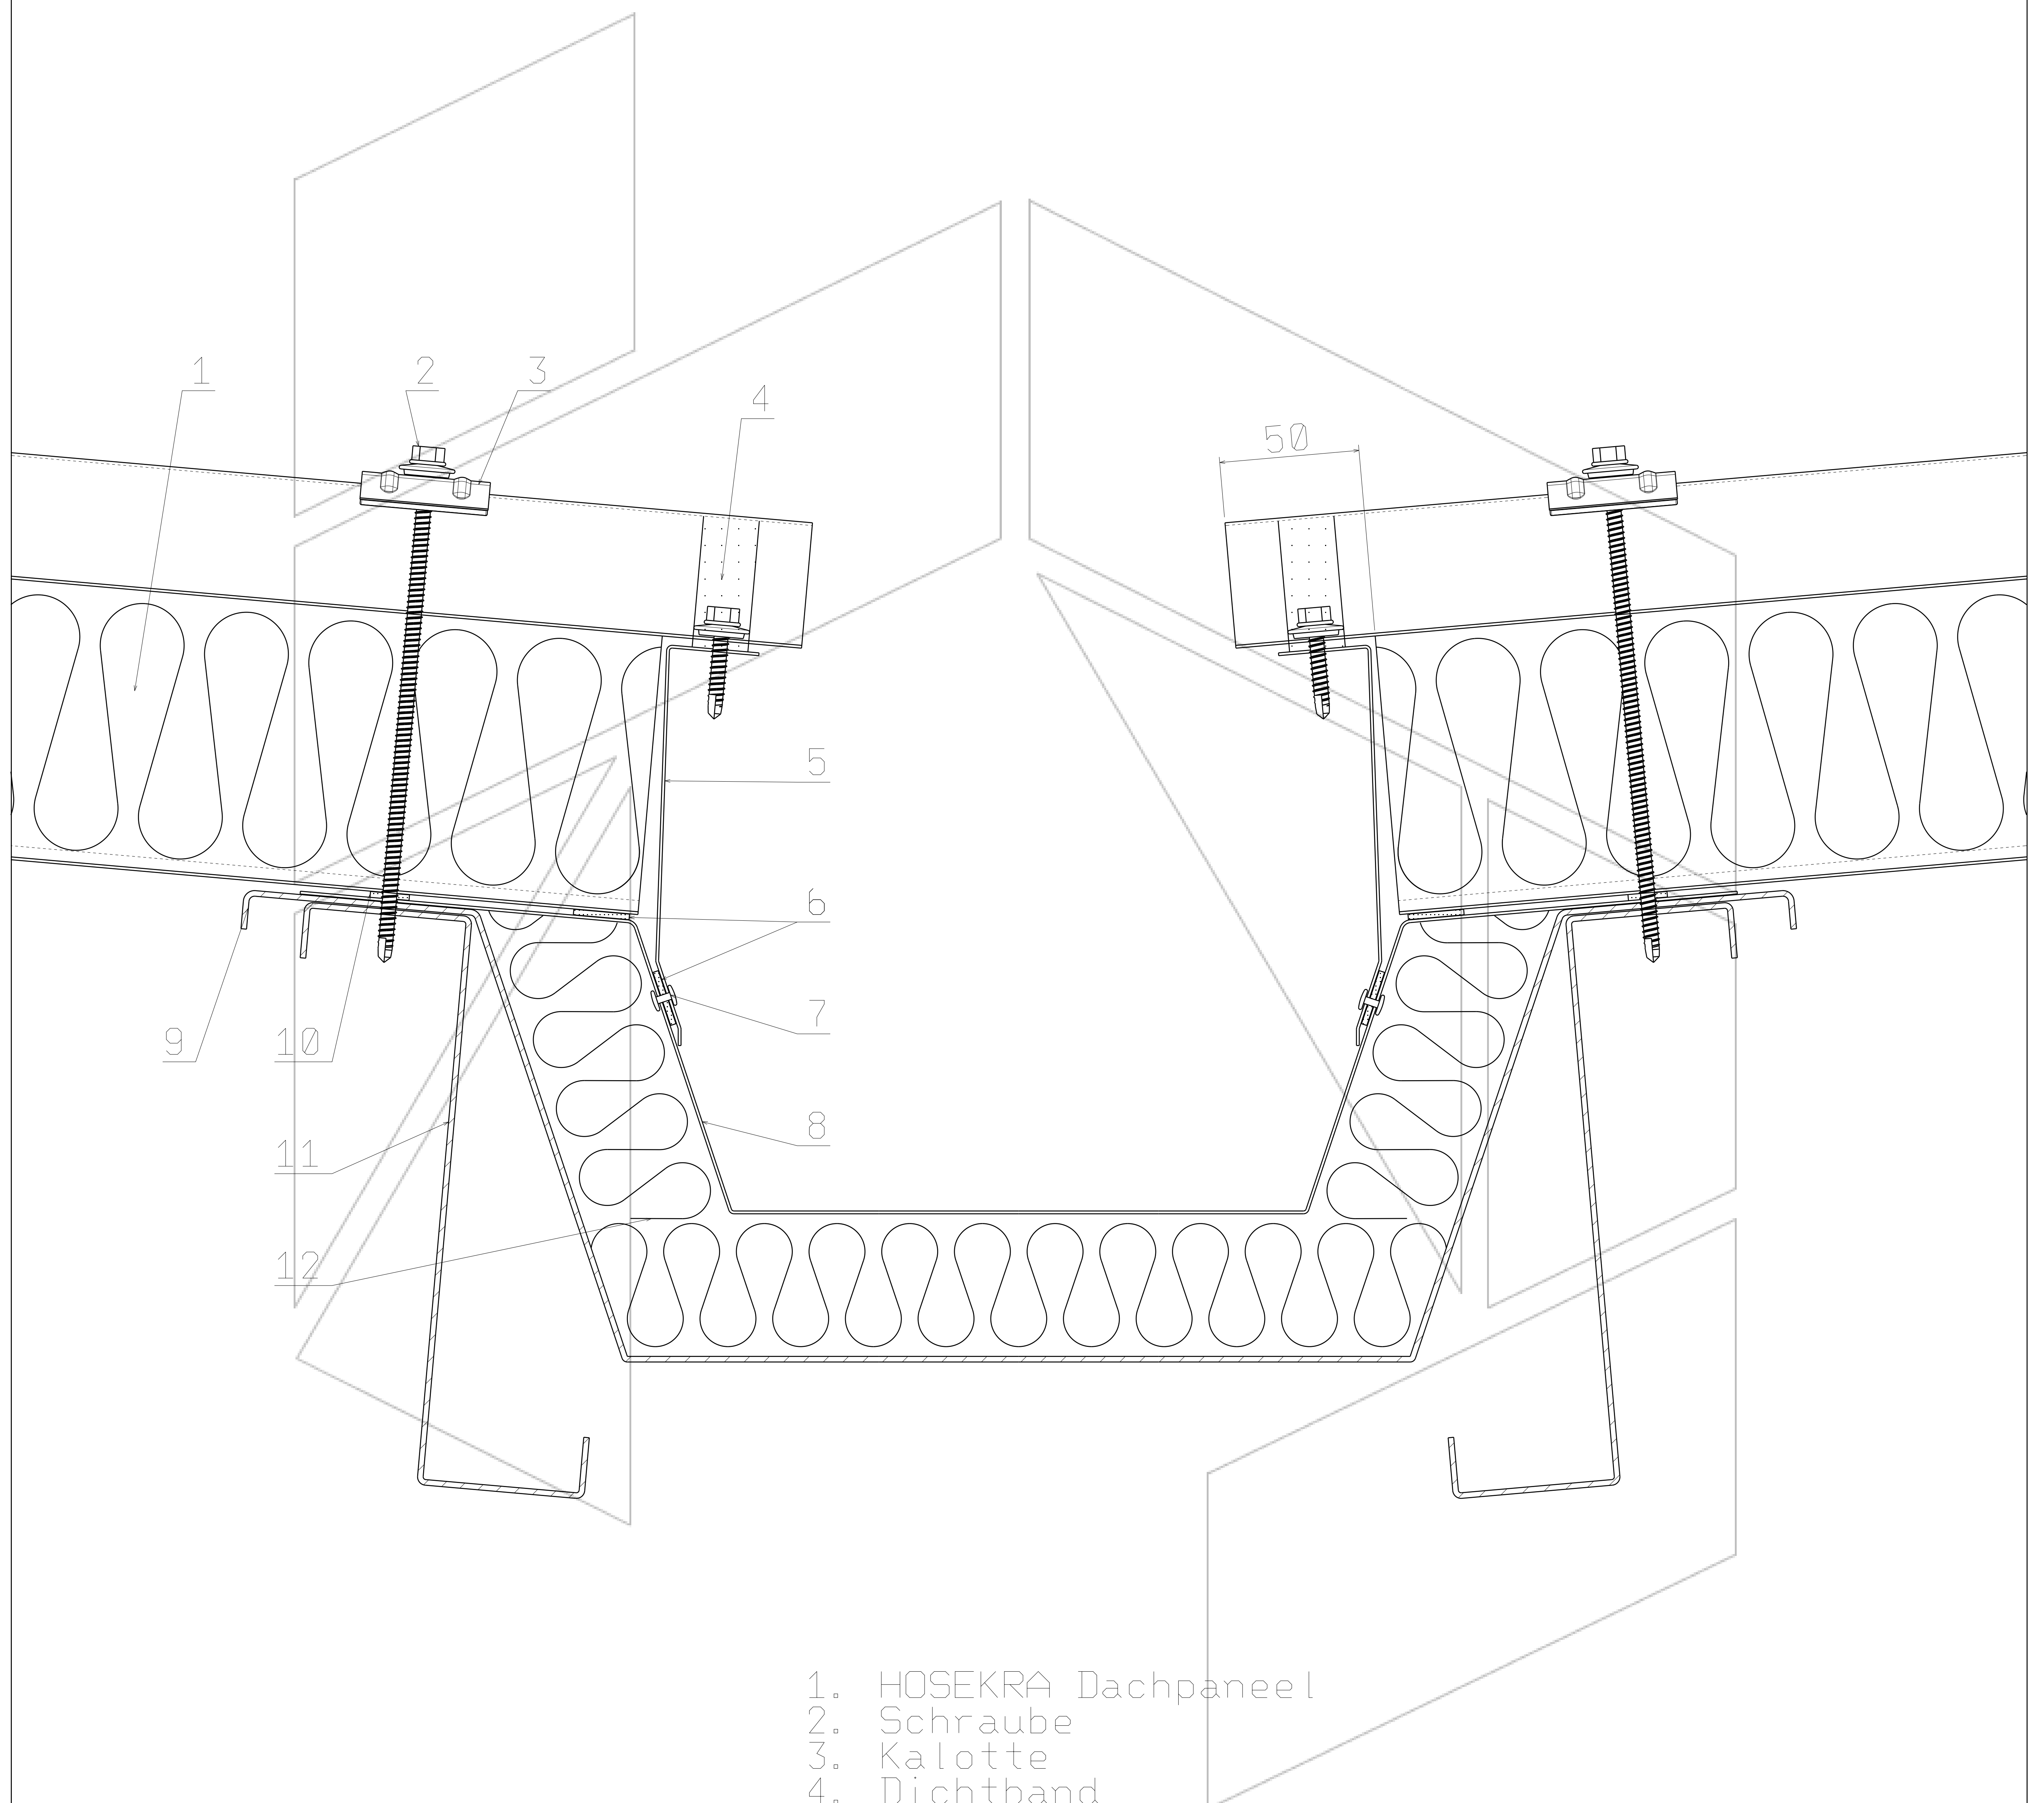

1. HOSEKRA Dachpaneel
2. Schraube
3. Kalotte
4. Dichtband
5. Abschlussblech nach Bestellung
6. Dichtband
7. Niete oder Schraube
8. Rinne
9. Rinenträger
10. Dichtband
11. Träger
12. Isolation

Scale 1:4