


Schnitt beim First bei HOSEKRA Dachpaneelen

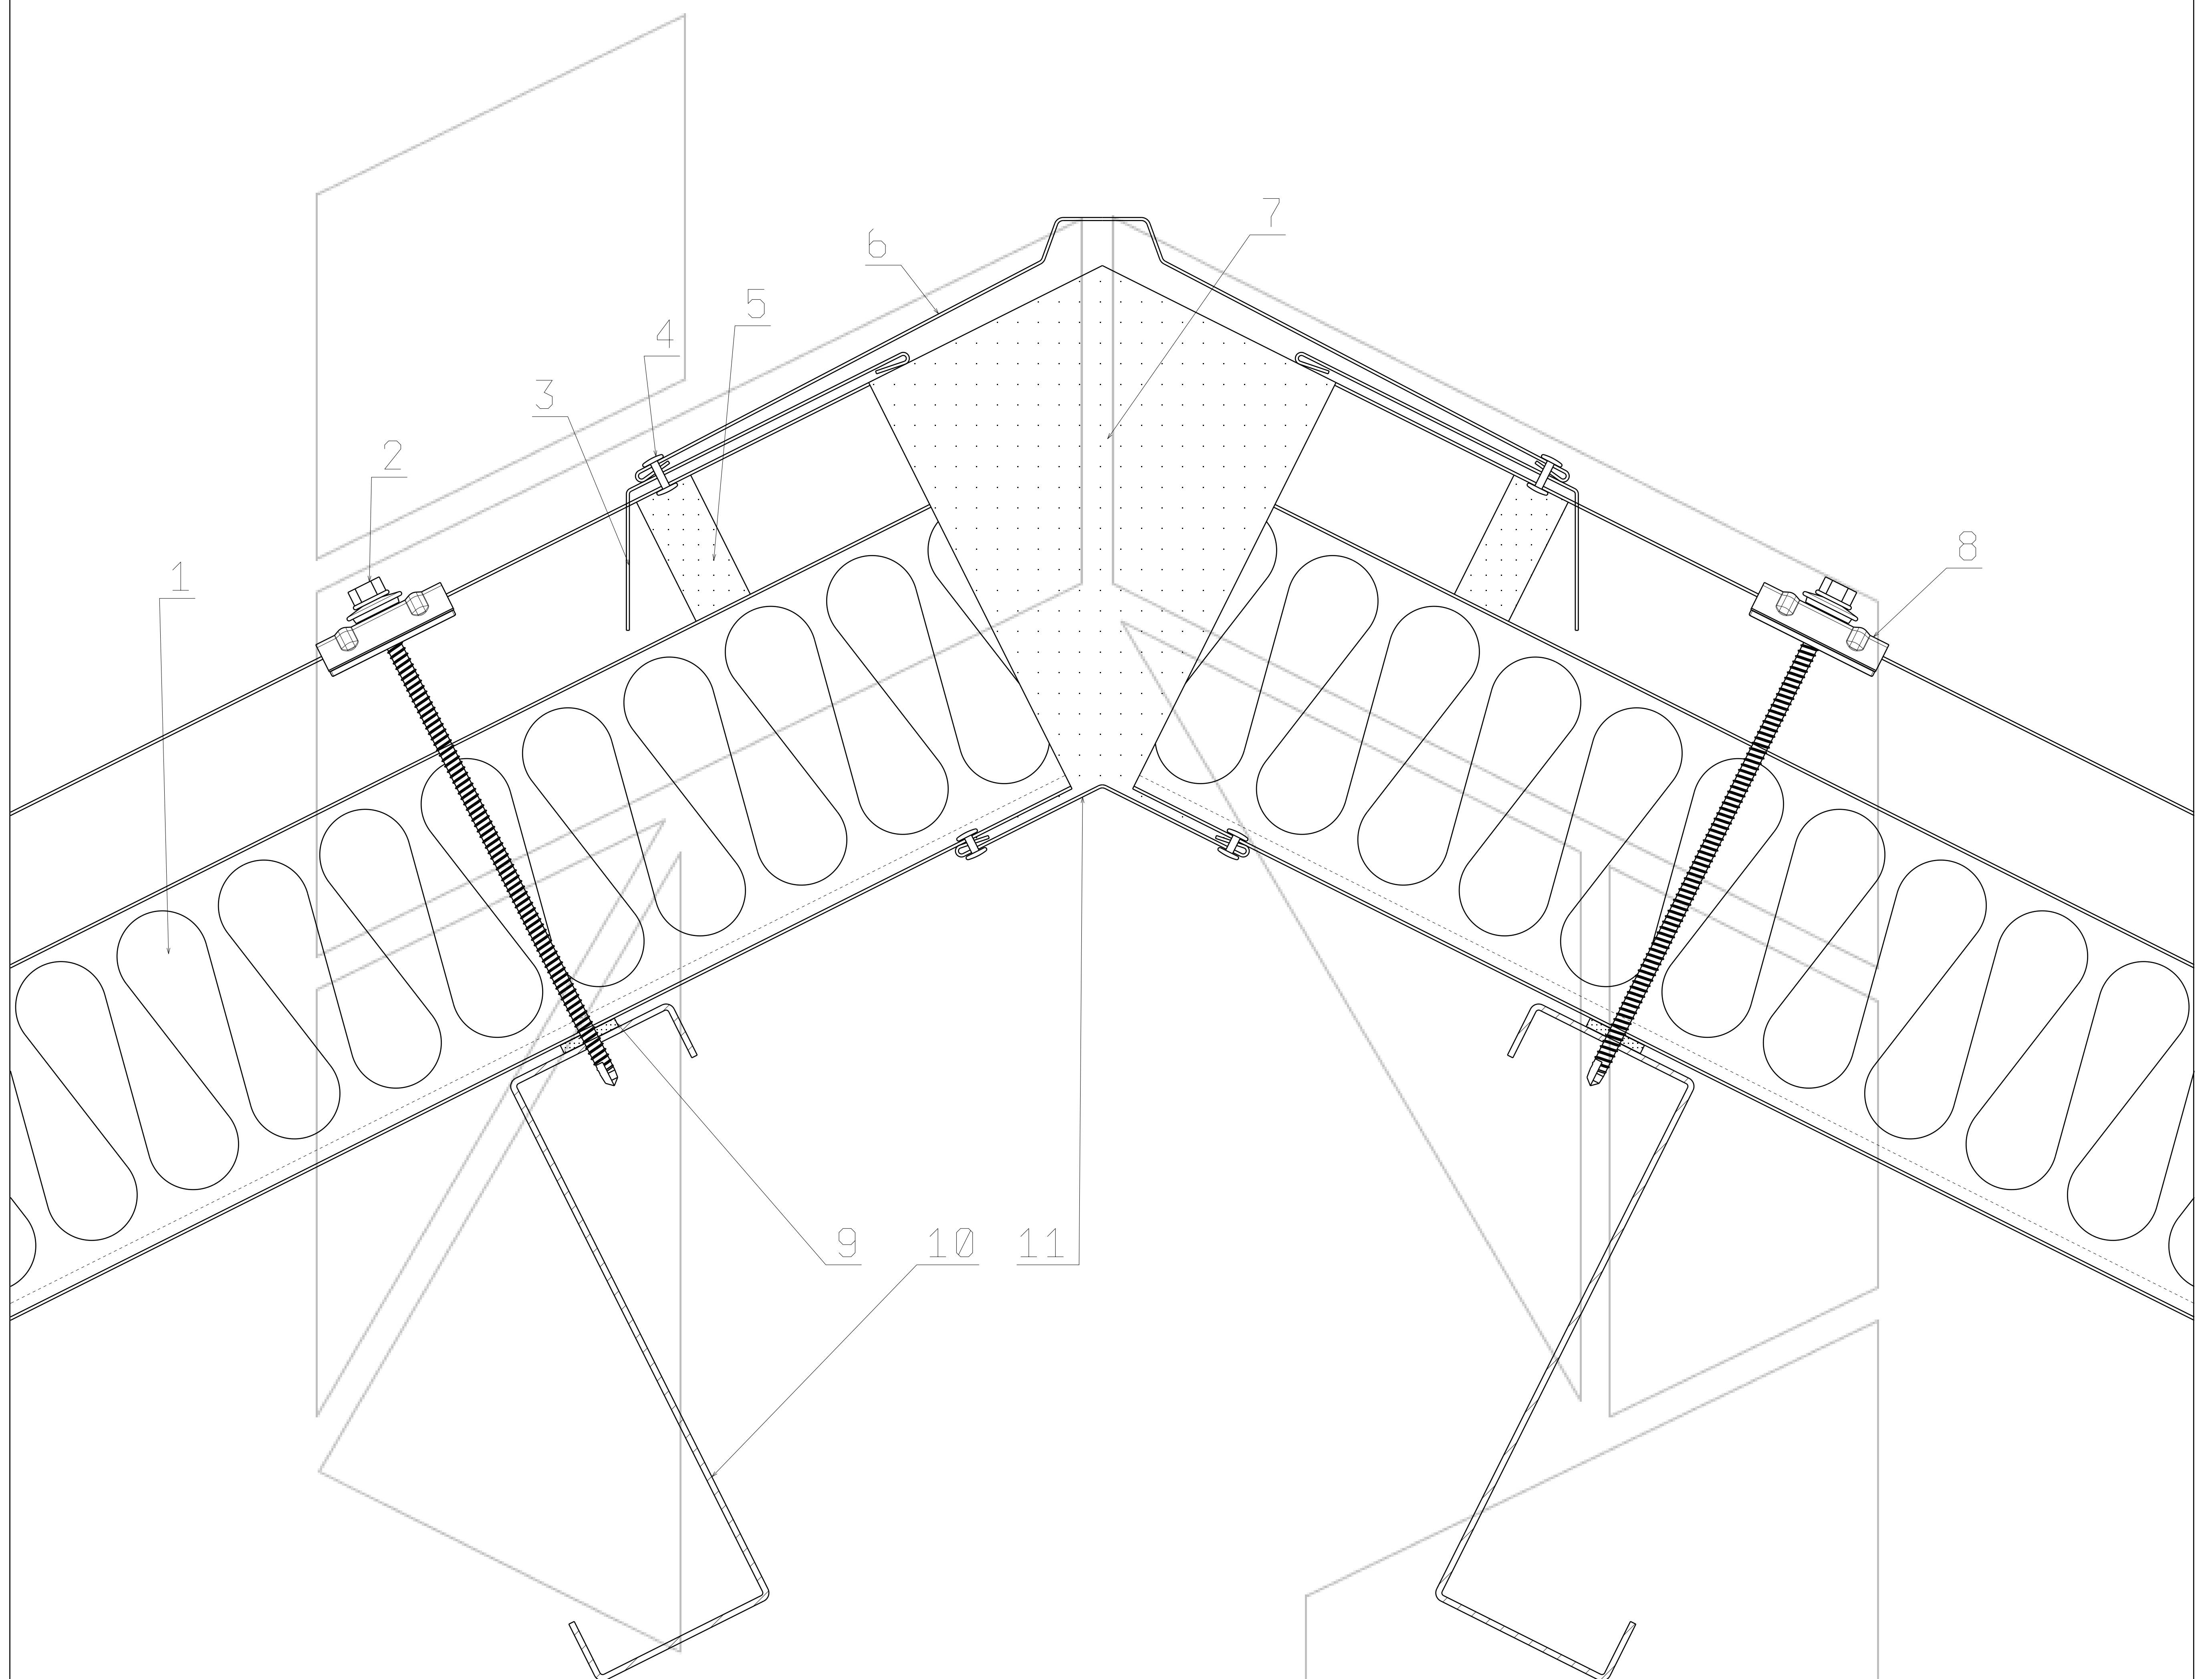

1. HOSEKRA Dachpaneel
2. Schraube
3. Abschlussblech nach Bestellung
4. Niete oder Schraube
5. Dichtband
6. First
7. Isolation
8. Kalotte
9. Dichtband
10. Träger
11. Abschlussblech nach Bestellung

Scale 1:4