


Schnitt der HOSEKRA Paneele bei verdeckten Rinne

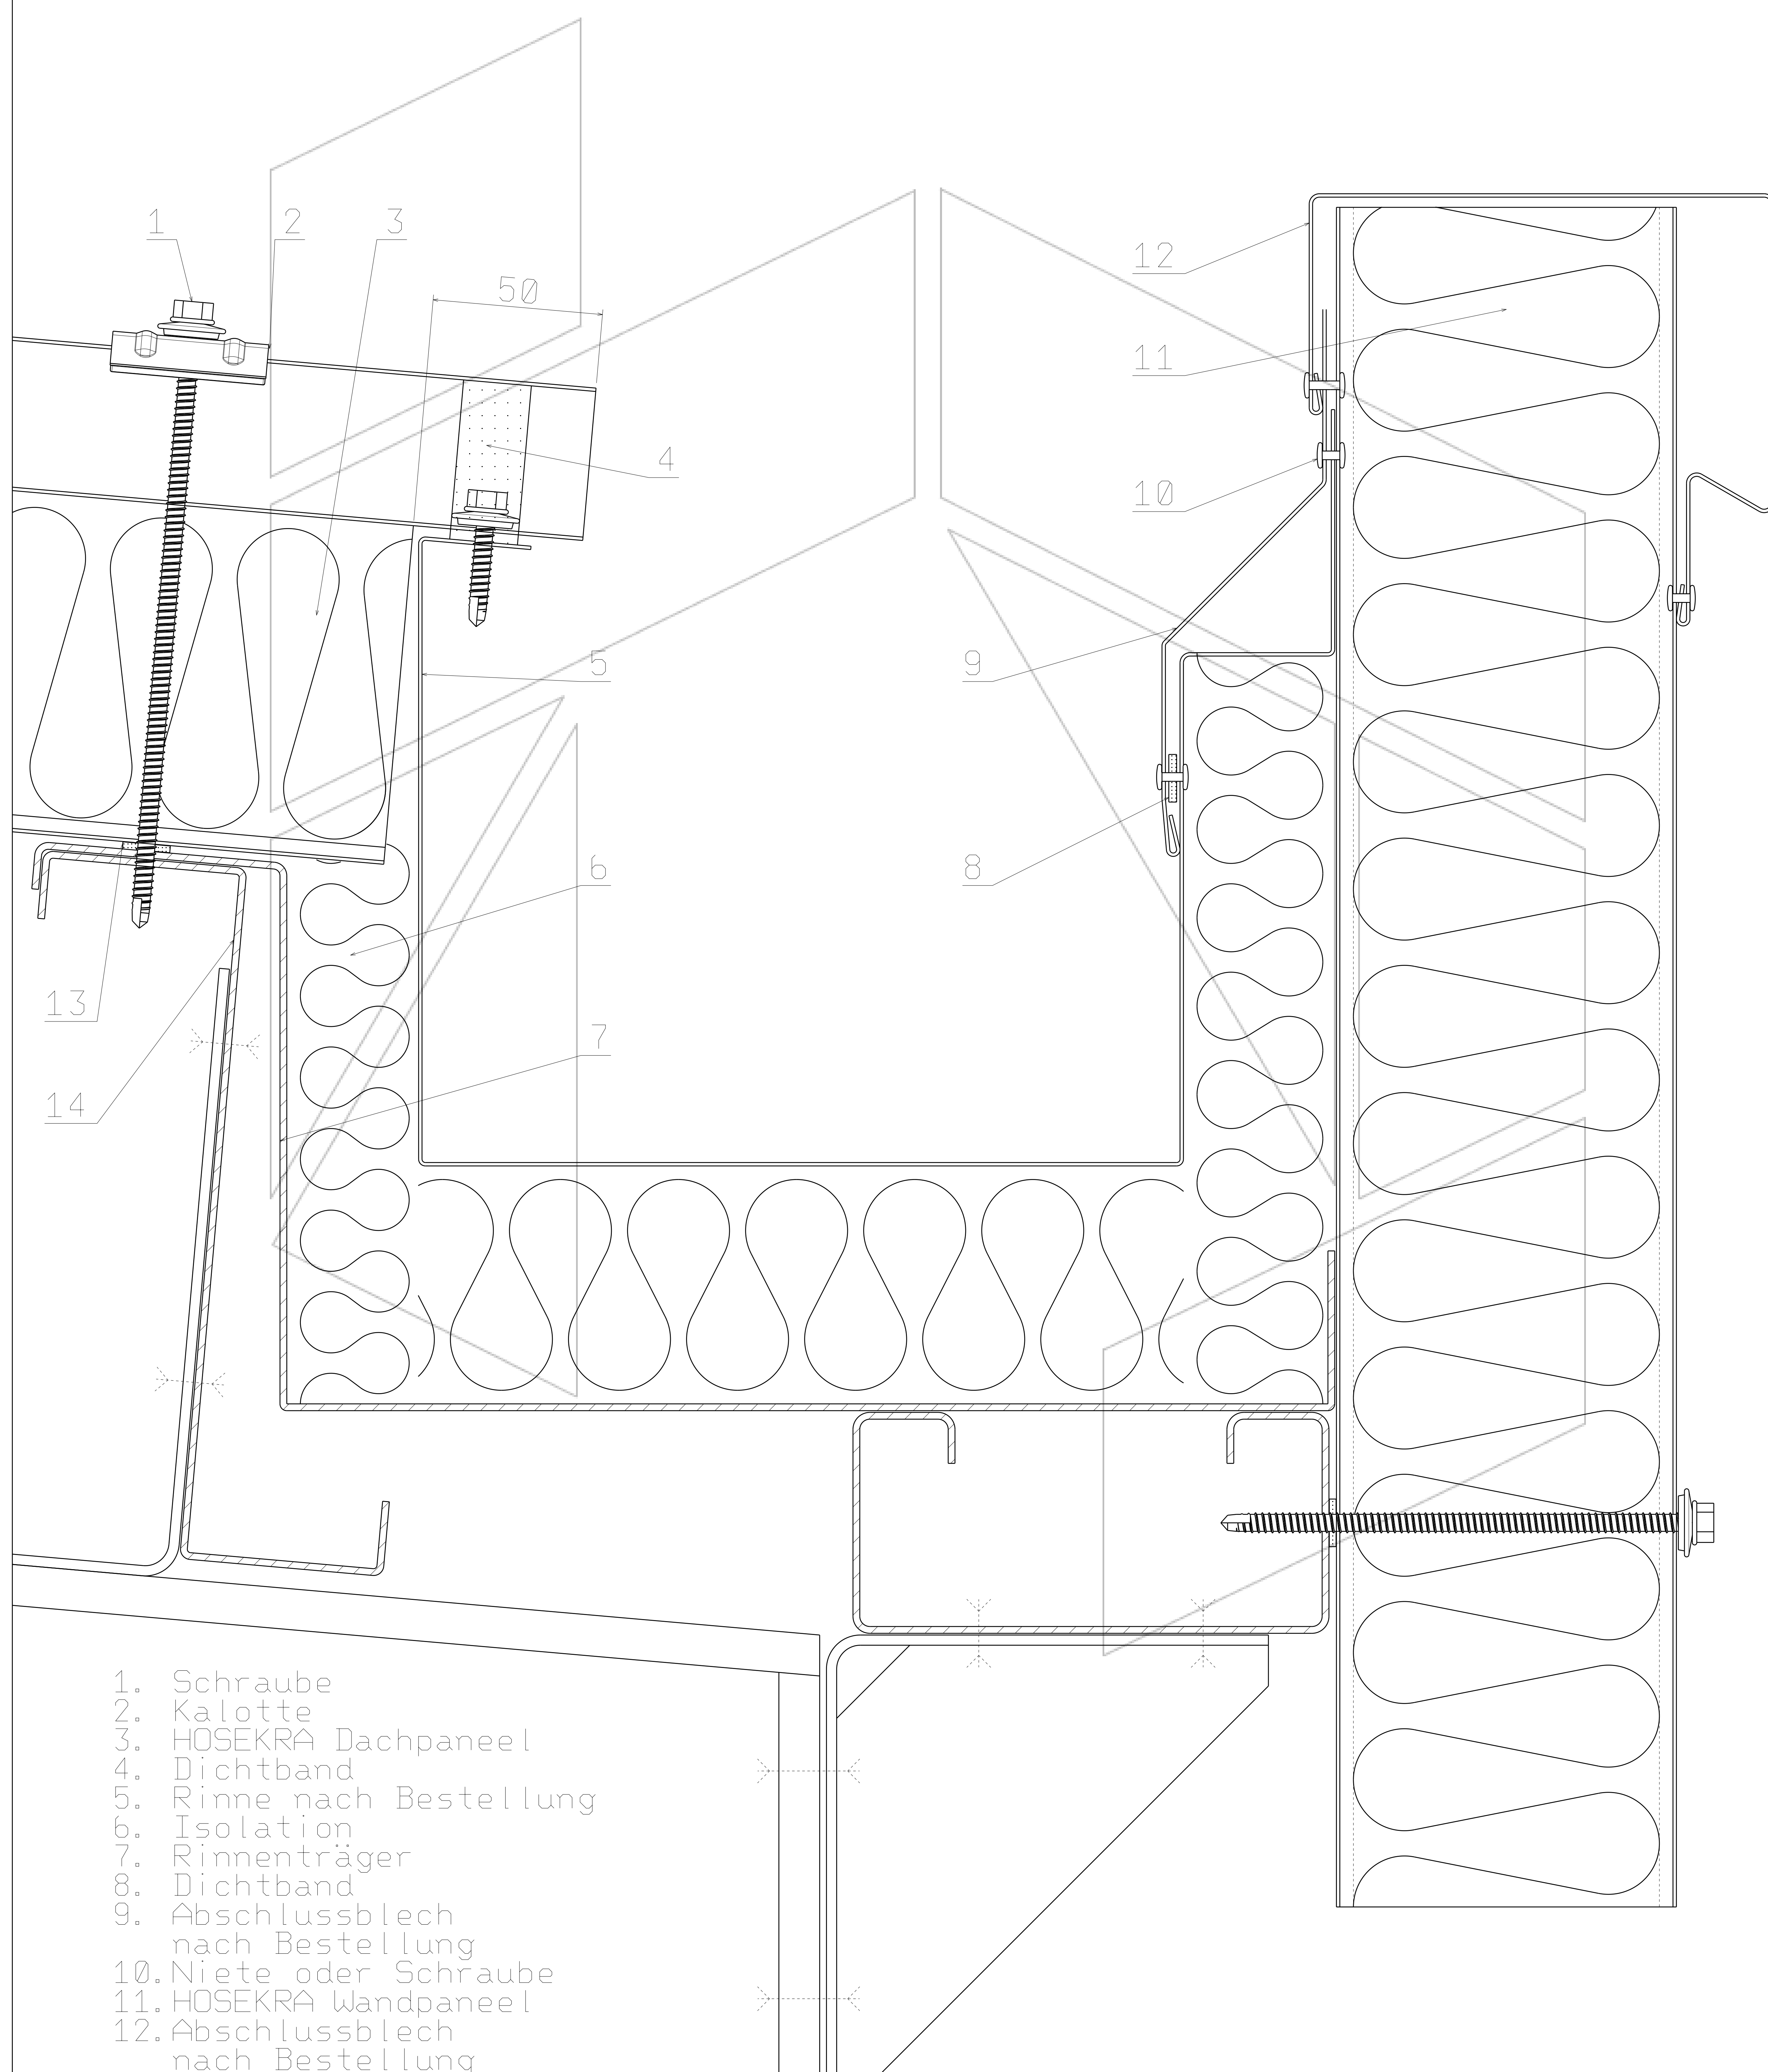

1. Schraube
2. Kalotte
3. HOSEKRA Dachpaneel
4. Dichtband
5. Rinne nach Bestellung
6. Isolation
7. Rinenträger
8. Dichtband
9. Abschlussblech nach Bestellung
10. Niete oder Schraube
11. HOSEKRA Wandpaneel
12. Abschlussblech nach Bestellung
13. Dichtband
14. Träger

Scale 1:3