


Schnitt des Daches an der Bruch der Dachfläche
mit Bedachung HOSEKRA mit Granulat, HOSEKRA Glatt

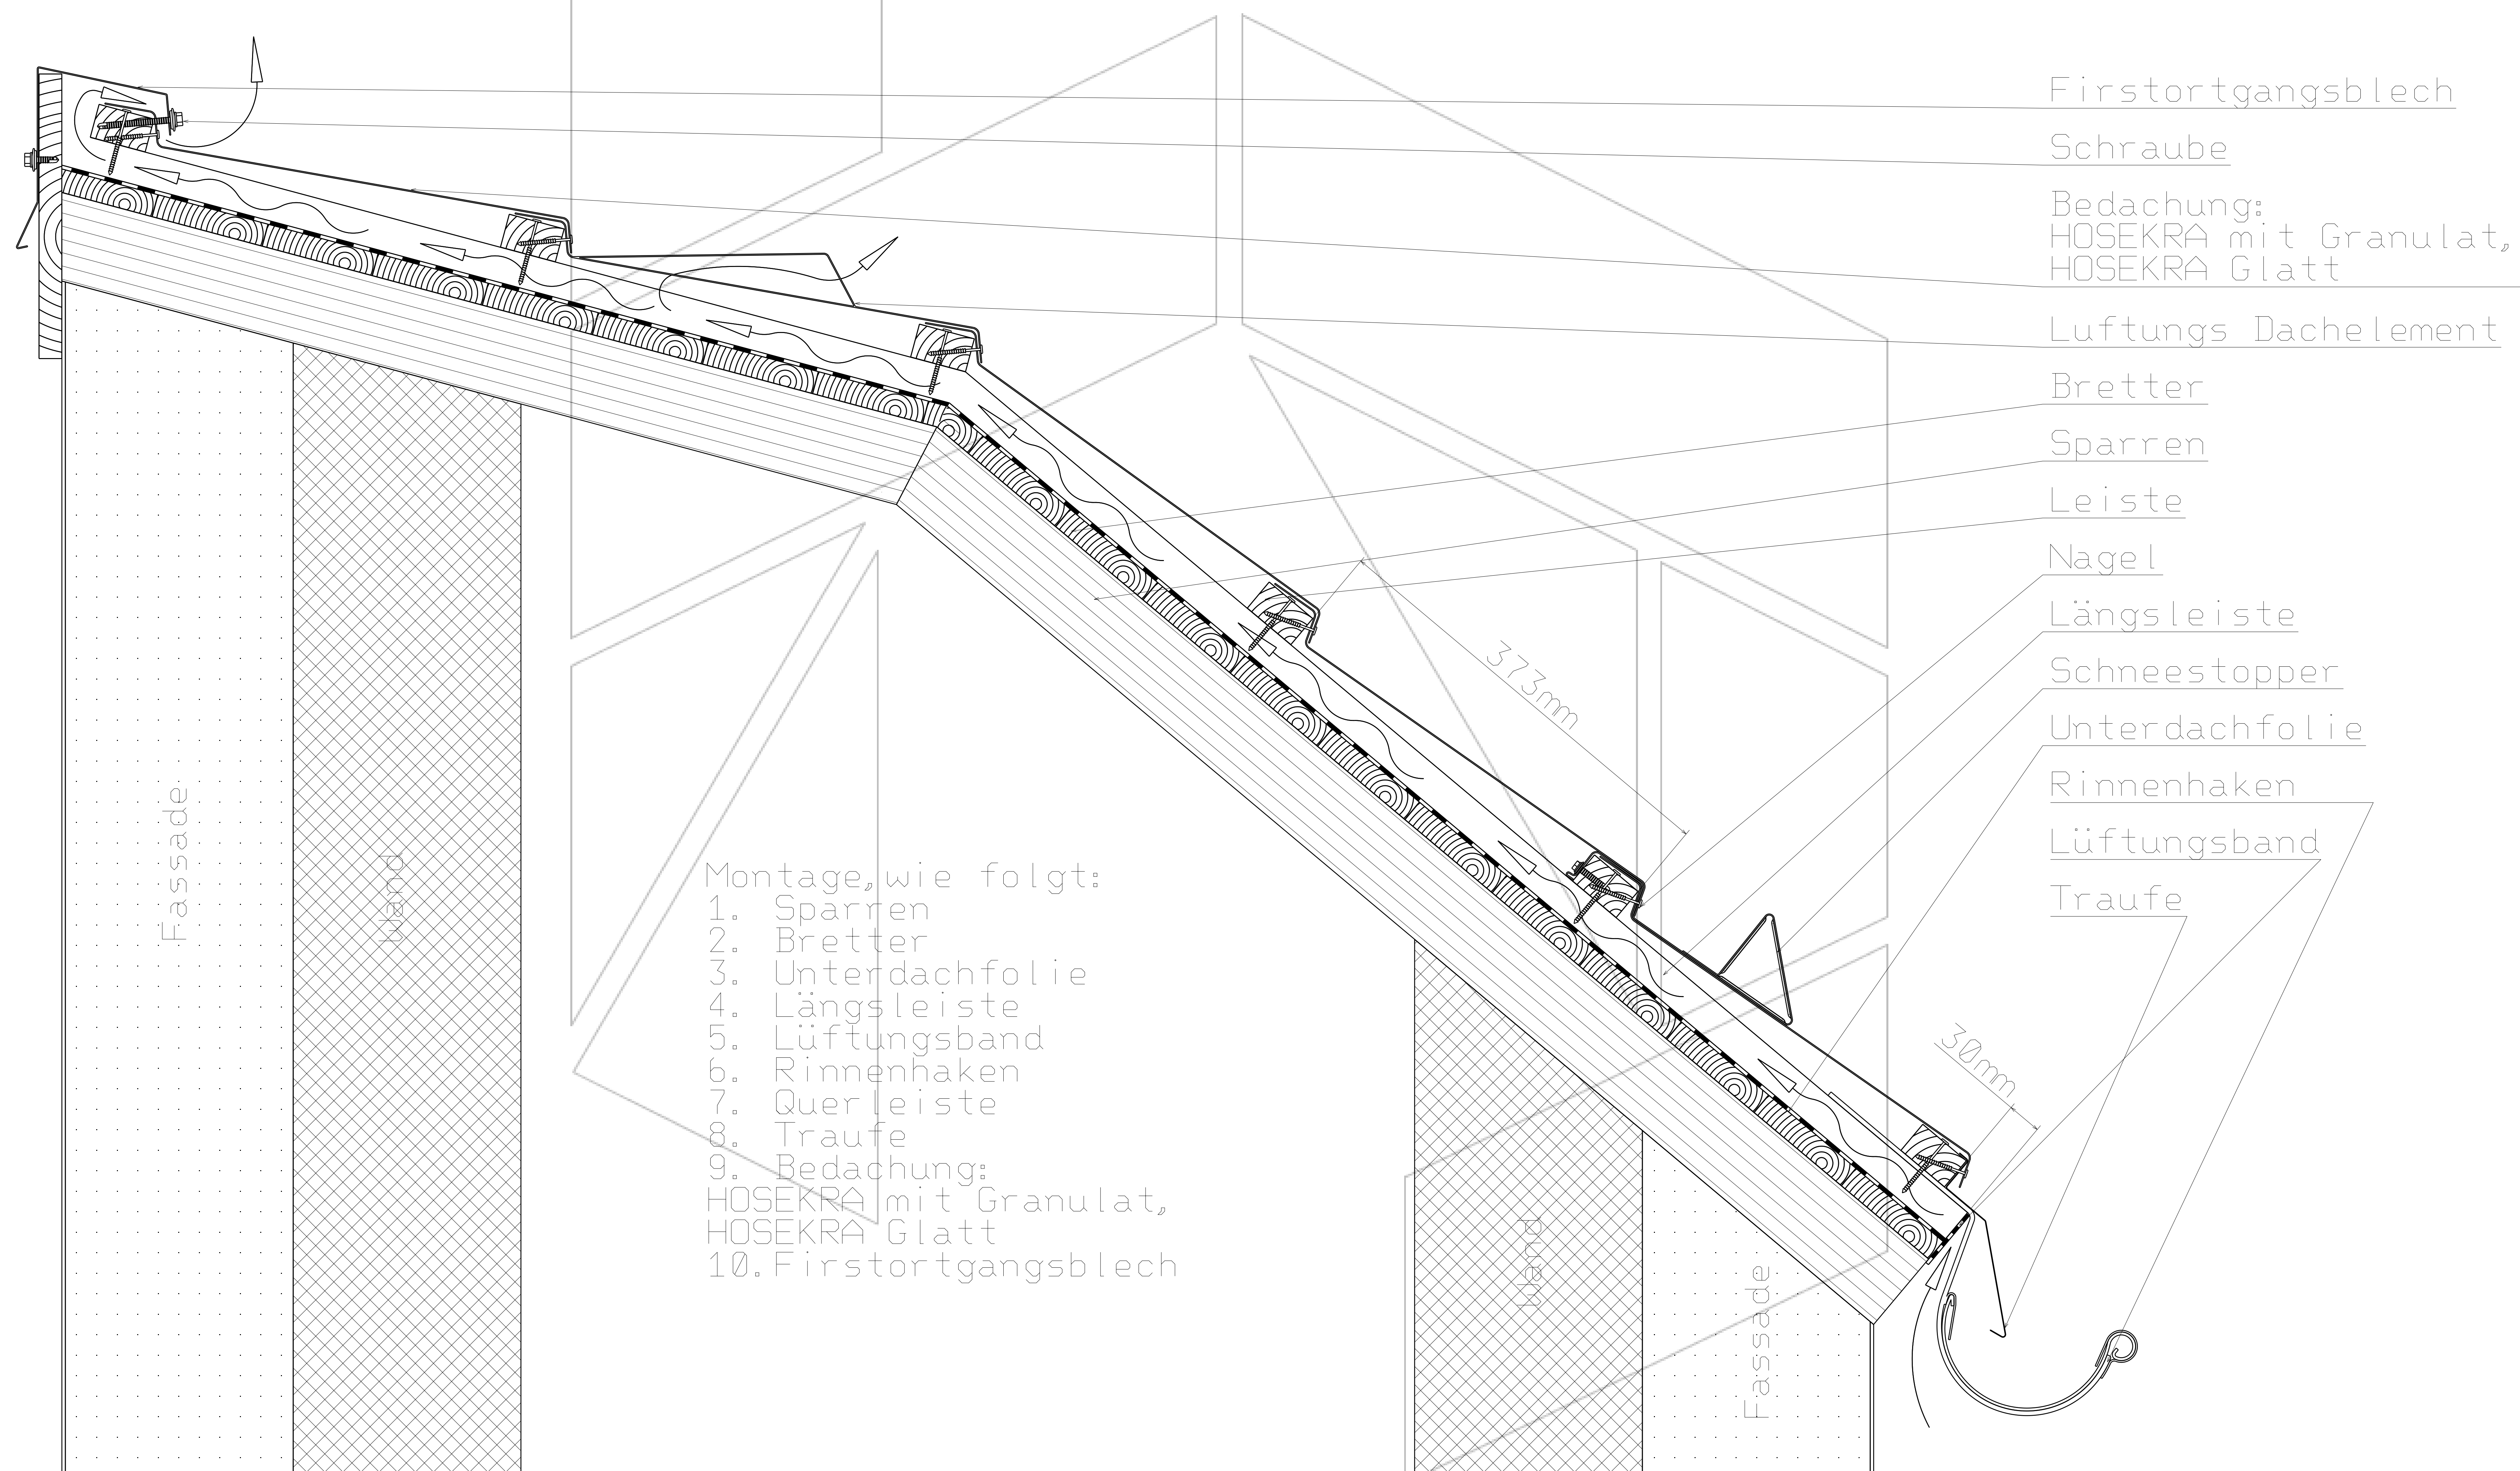

- Firstortgangsblech
- Schraube
- Bedachung:
HOSEKRA mit Granulat,
HOSEKRA Glatt
- Luftungs Dachelement
- Bretter
- Sparren
- Leiste
- Nagel
- Längsleiste
- Schneestopper
- Unterdachfolie
- Rinnenhaken
- Lüftungsband
- Traufe

- Montage, wie folgt:
1. Sparren
 2. Bretter
 3. Unterdachfolie
 4. Längsleiste
 5. Lüftungsband
 6. Rinnenhaken
 7. Querleiste
 8. Traufe
 9. Bedachung:
HOSEKRA mit Granulat,
HOSEKRA Glatt
 10. Firstortgangsblech

Luftlauf

Scale 1:9

Technische Zeichnung ist Eigentum des Herstellers HOSEKRA d.o.o. und ist nur für Informationszweck geeignet.