


Schnitt des Daches an der Bruch der Dachfläche 2
mit Bedachung HOSEKRA mit Granulat, HOSEKRA Glatt

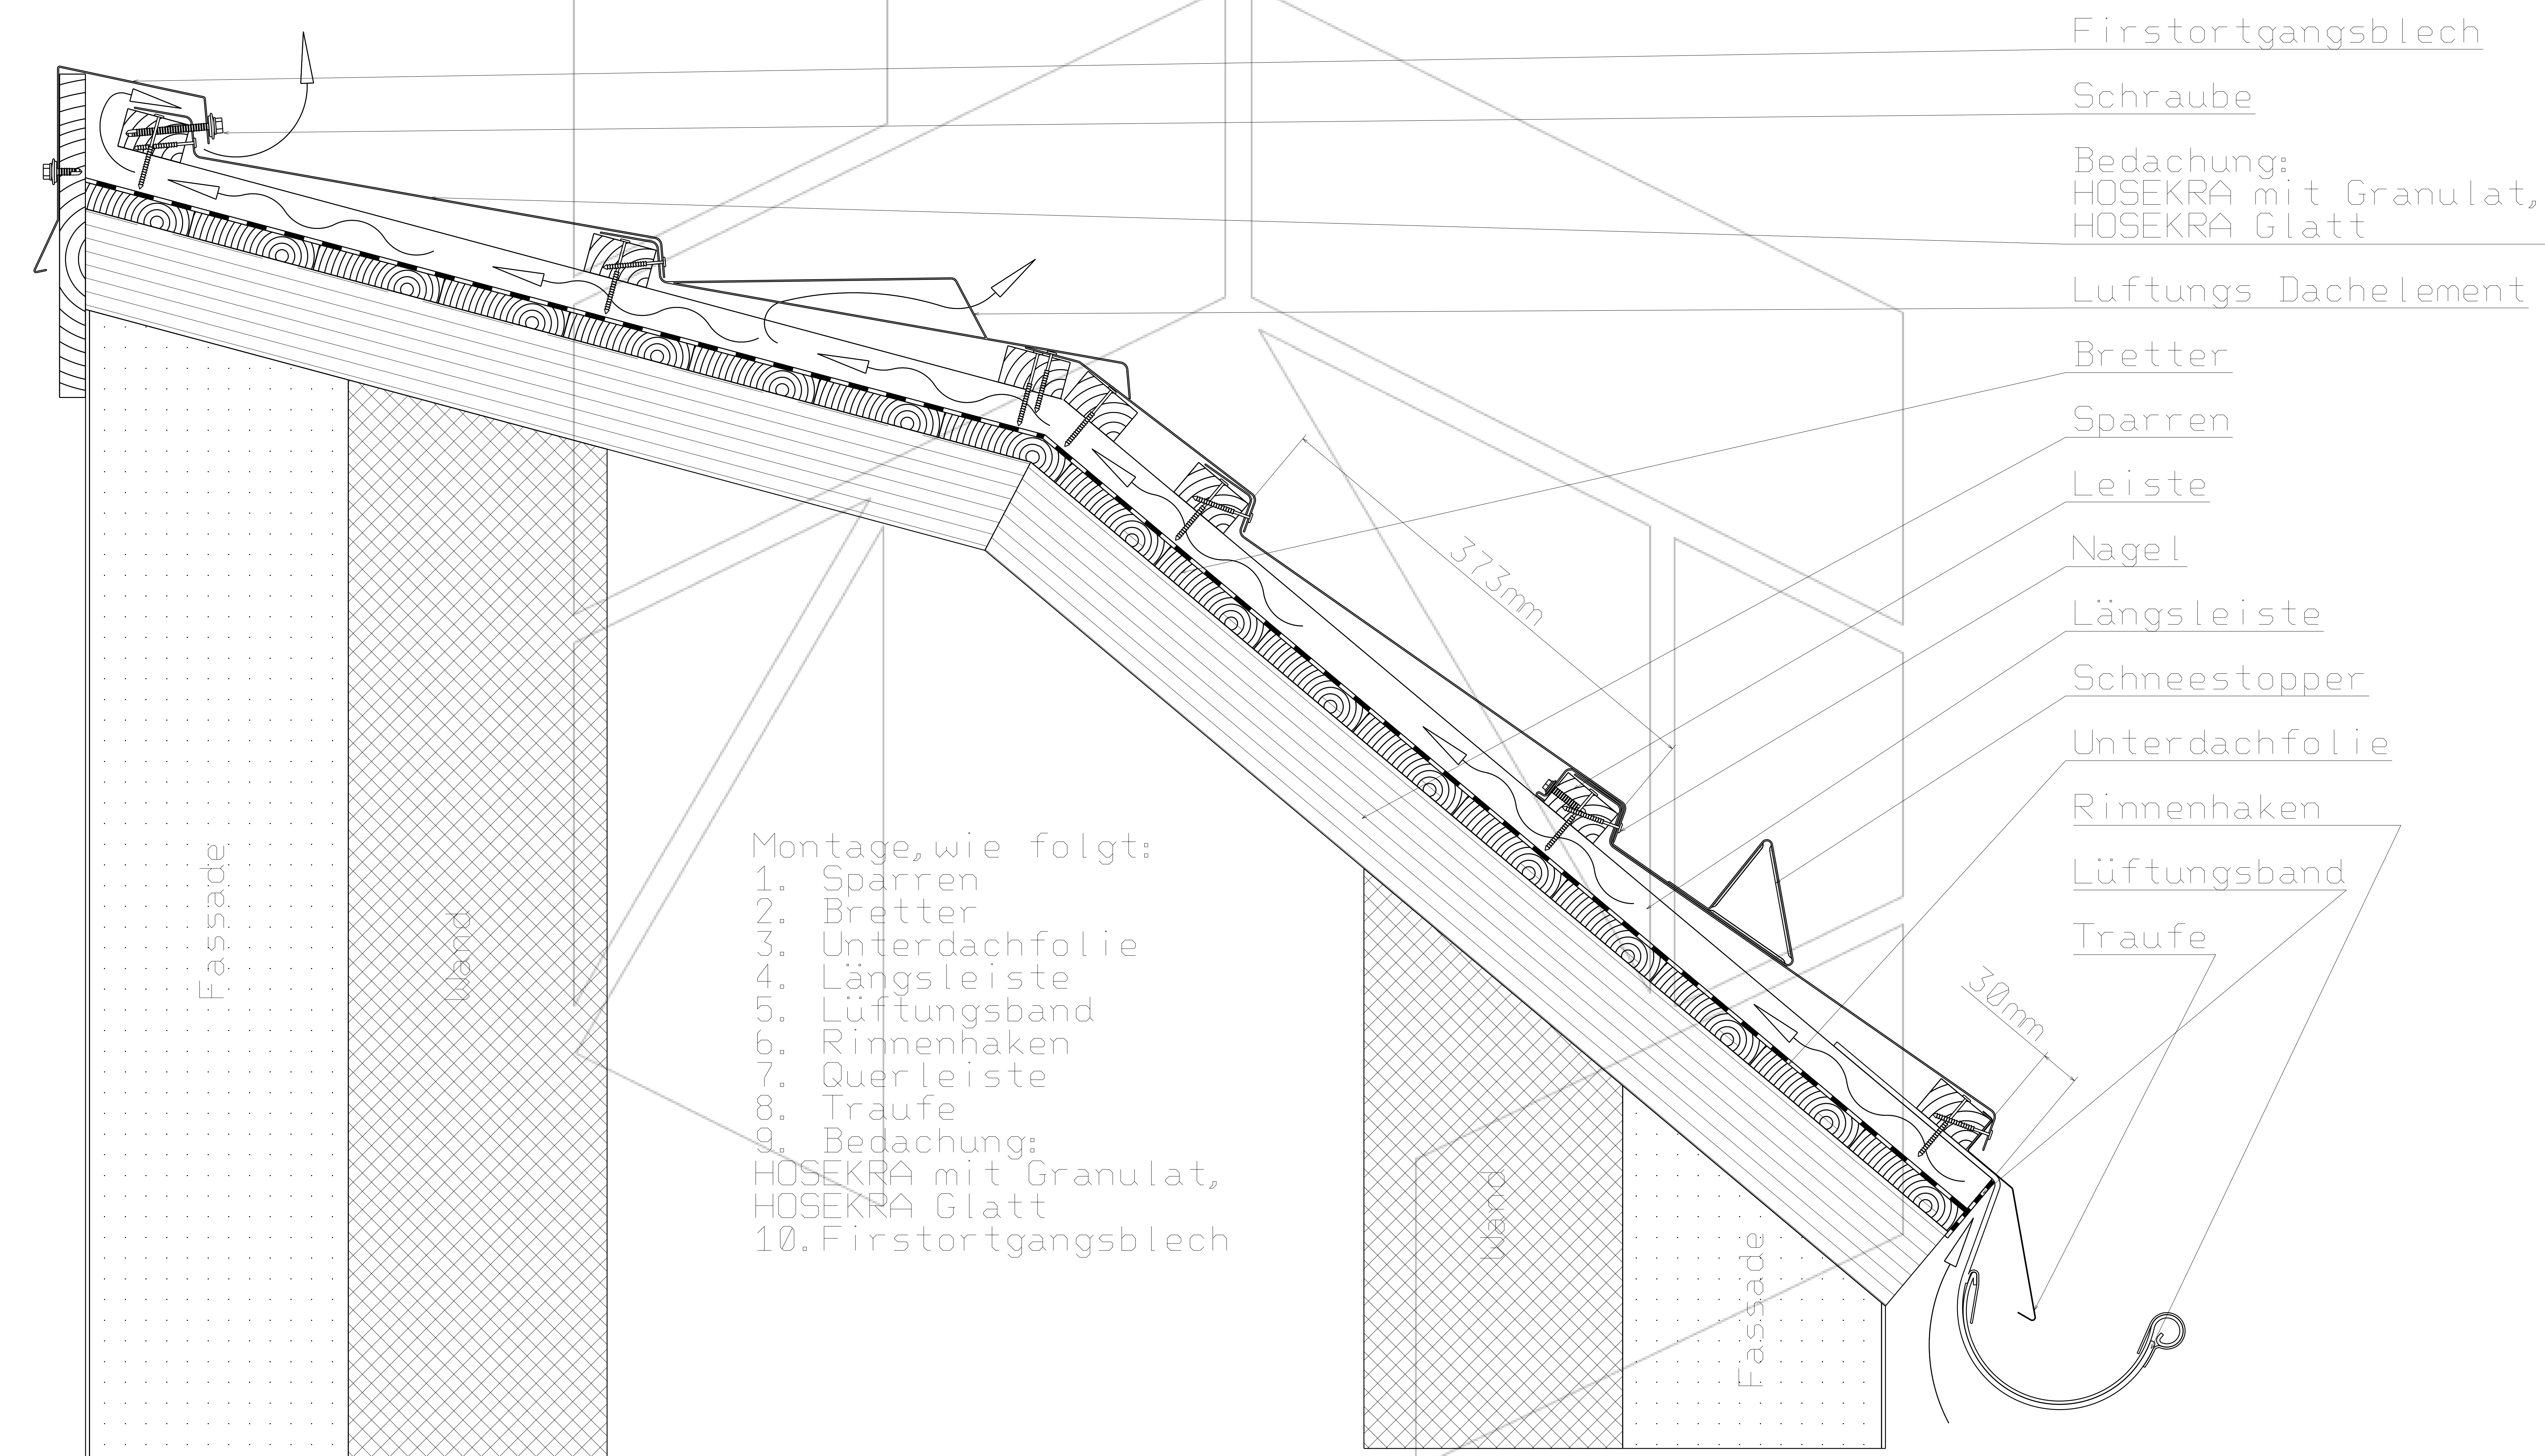

Luftlauf

Scale 1:9

Technische Zeichnung ist Eigentum des Herstellers HOSEKRA d.o.o. und ist nur für Informationszweck geeignet.