


Schnitt des Daches an der Bruch der Dachfläche mit Bedachung HOSEKRA Bobrek

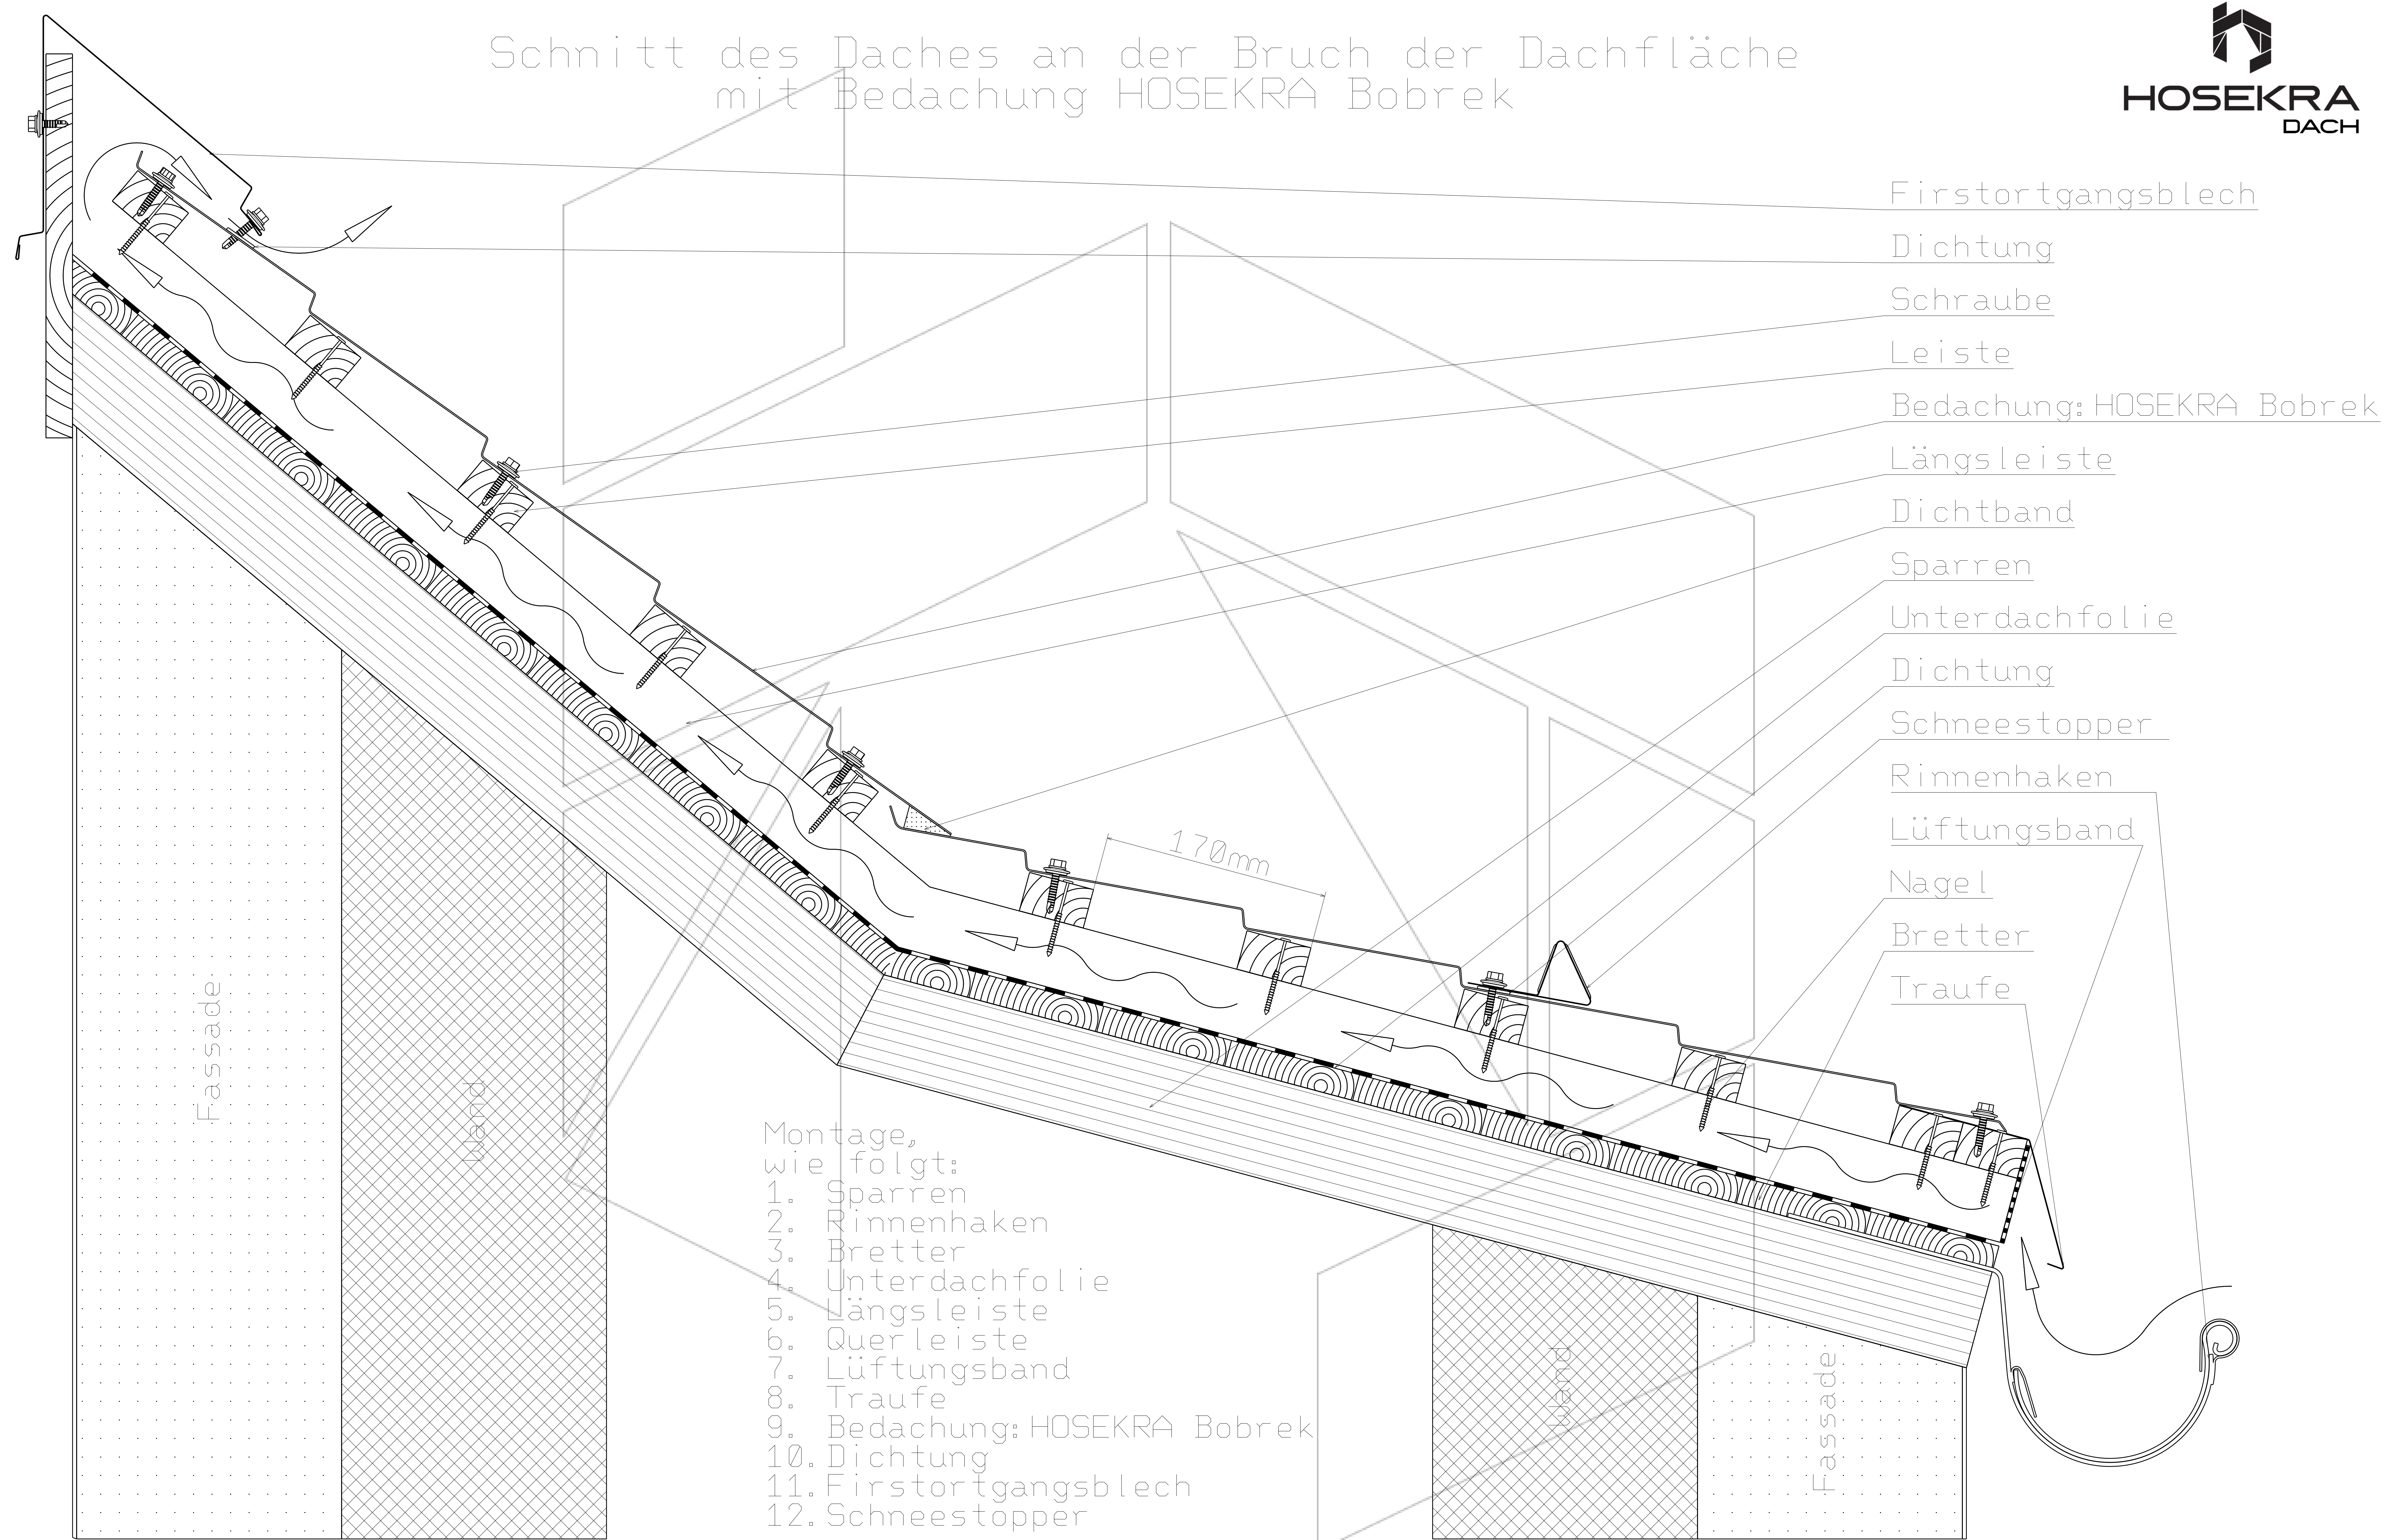

- Firstortgangsblech
- Dichtung
- Schraube
- Leiste
- Bedachung: HOSEKRA Bobrek
- Längsleiste
- Dichtband
- Sparren
- Unterdachfolie
- Dichtung
- Schneestopper
- Rinnenhaken
- Lüftungsband
- Nagel
- Bretter
- Traufe

- Montage, wie folgt:
1. Sparren
  2. Rinnenhaken
  3. Bretter
  4. Unterdachfolie
  5. Längsleiste
  6. Querleiste
  7. Lüftungsband
  8. Traufe
  9. Bedachung: HOSEKRA Bobrek
  10. Dichtung
  11. Firstortgangsblech
  12. Schneestopper

Luftlauf

Scale 1:7

Technische Zeichnung ist Eigentum des Herstellers HOSEKRA d.o.o. und ist nur für Informationszweck geeignet.