


Schnitt des Daches an der Bruch der Dachfläche mit Bedachung HOSEKRA Bobrek

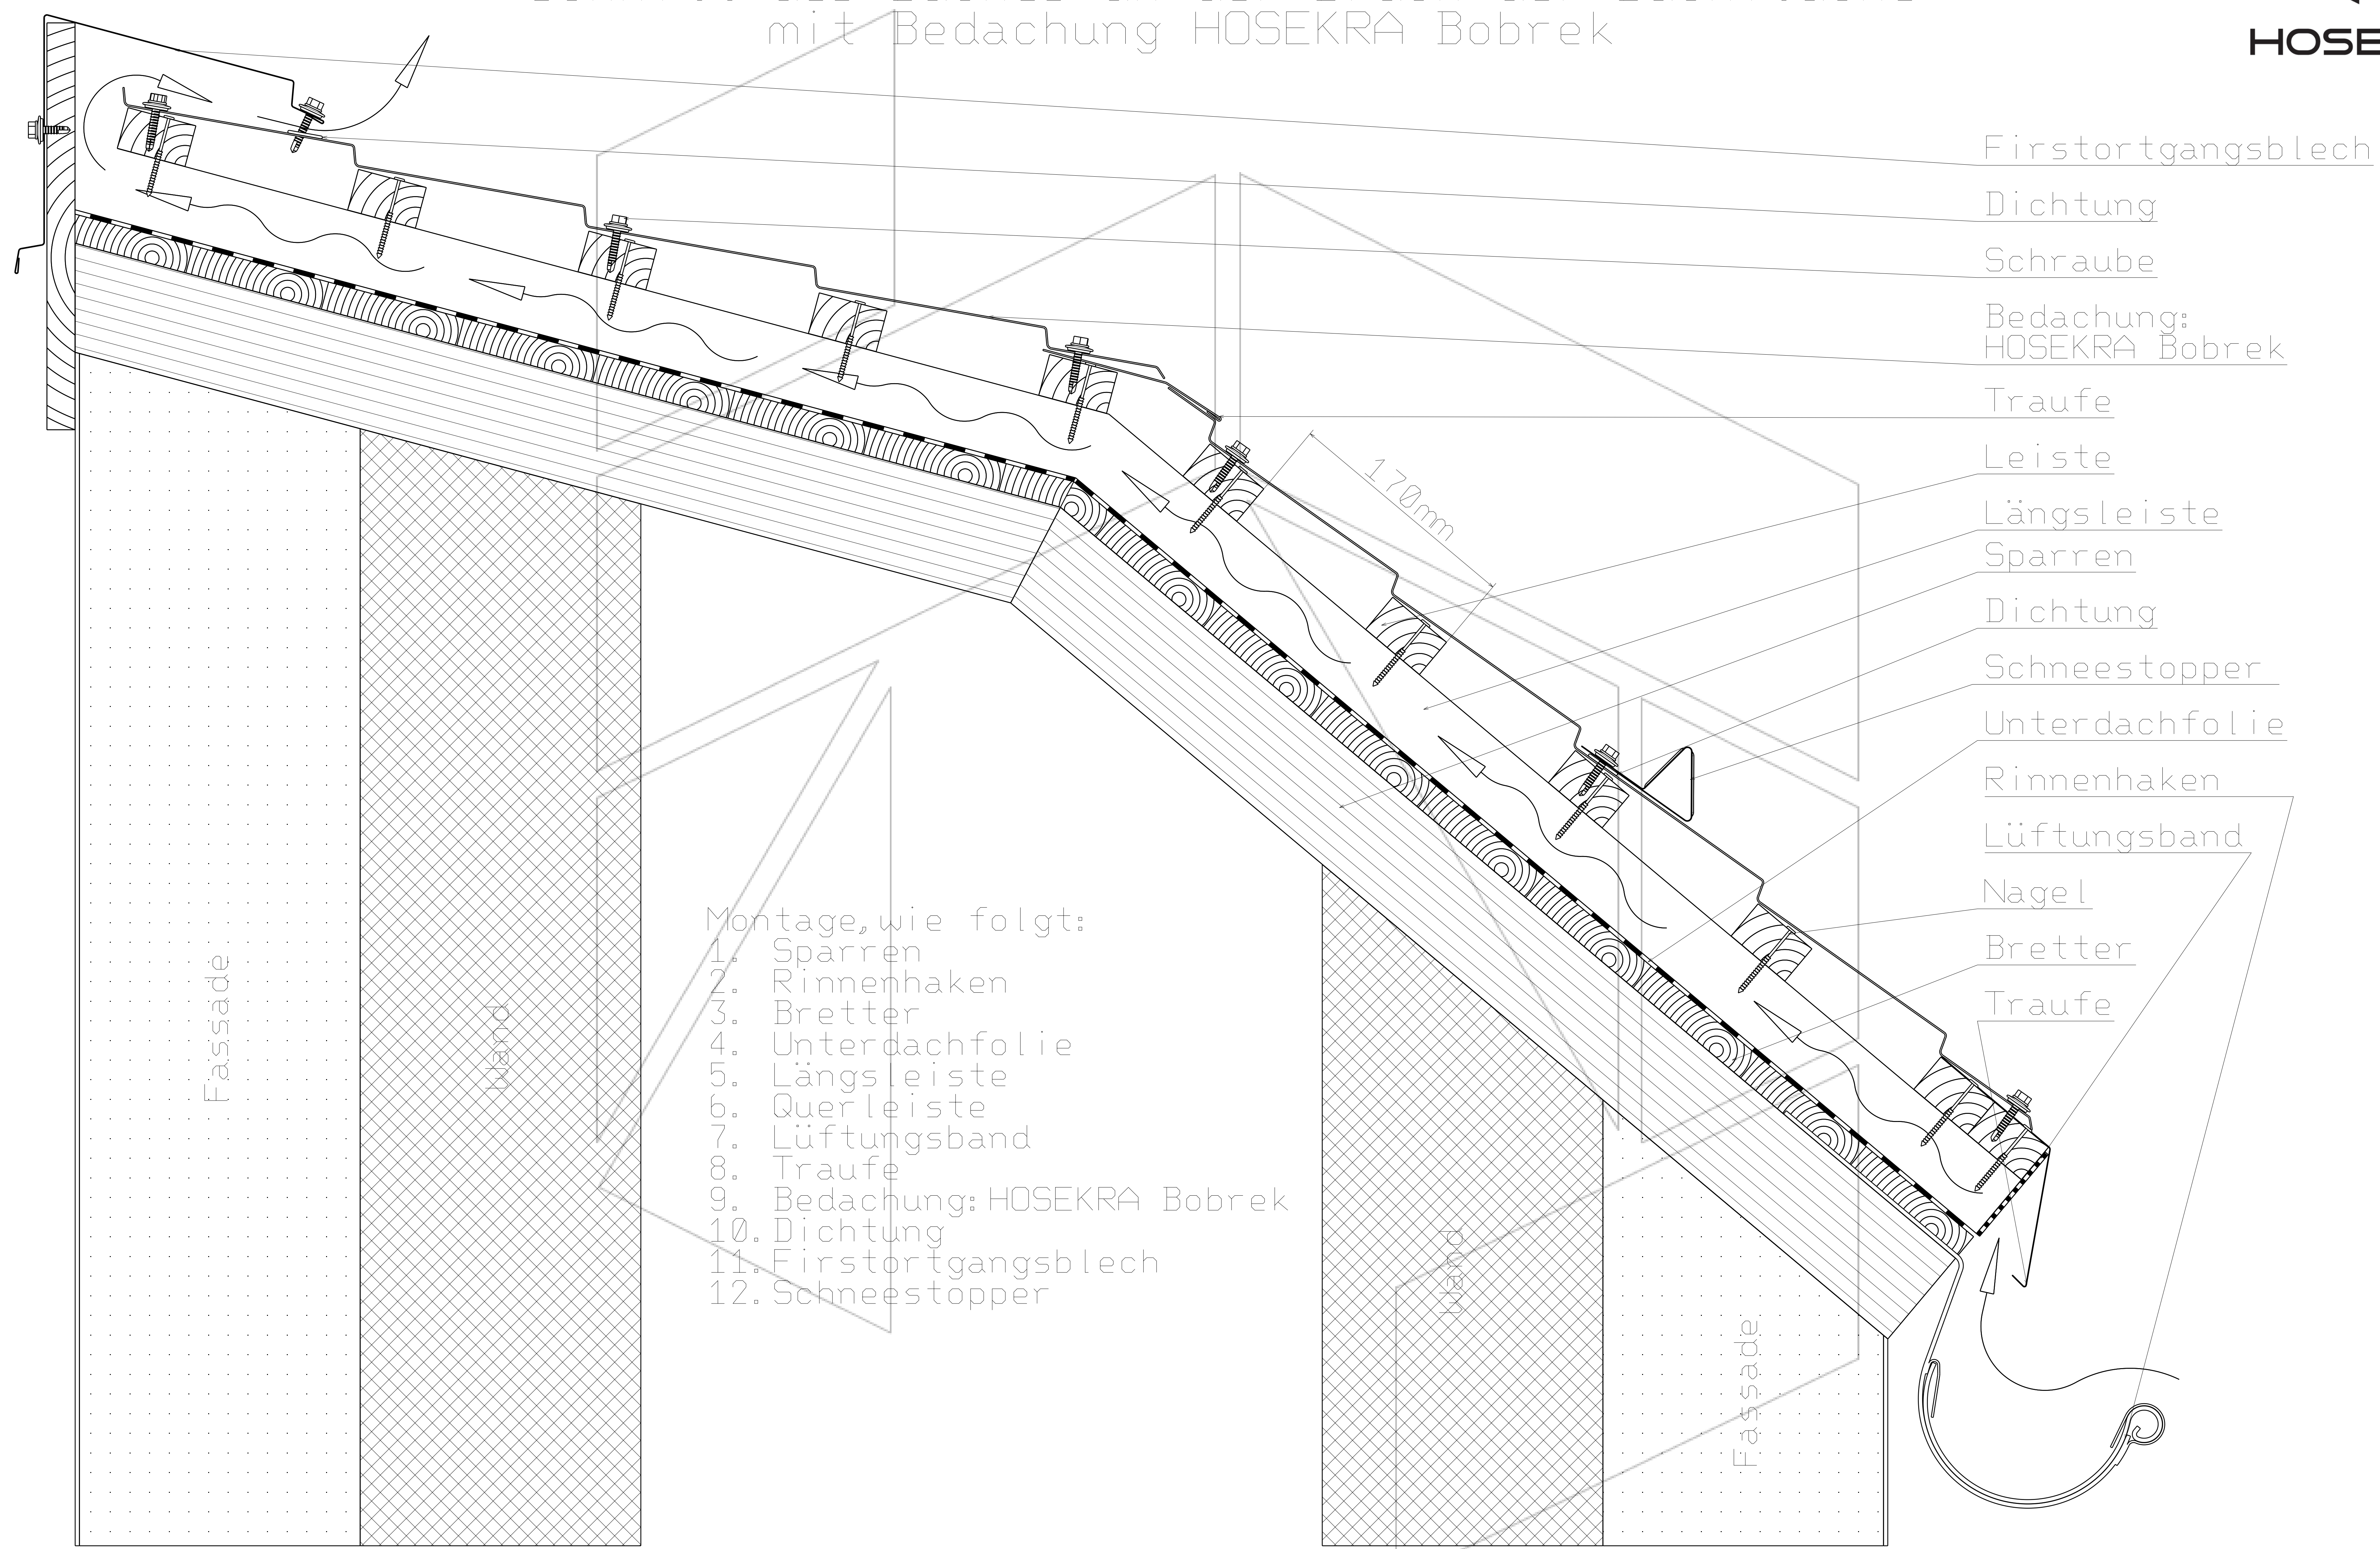

- Montage, wie folgt:
1. Sparren
 2. Rinnenhaken
 3. Bretter
 4. Unterdachfolie
 5. Längsleiste
 6. Querleiste
 7. Lüftungsband
 8. Traufe
 9. Bedachung: HOSEKRA Bobrek
 10. Dichtung
 11. Firstartgangsblech
 12. Schneestopper

Luftlauf

Scale 1:7

Technische Zeichnung ist Eigentum des Herstellers HOSEKRA d.o.o. und ist nur für Informationszweck geeignet.