


Schnitt des Daches an der Bruch der Dachfläche
mit Bedachung HOSEKRA Stratos, HOSEKRA Valmetal mit Abdruck

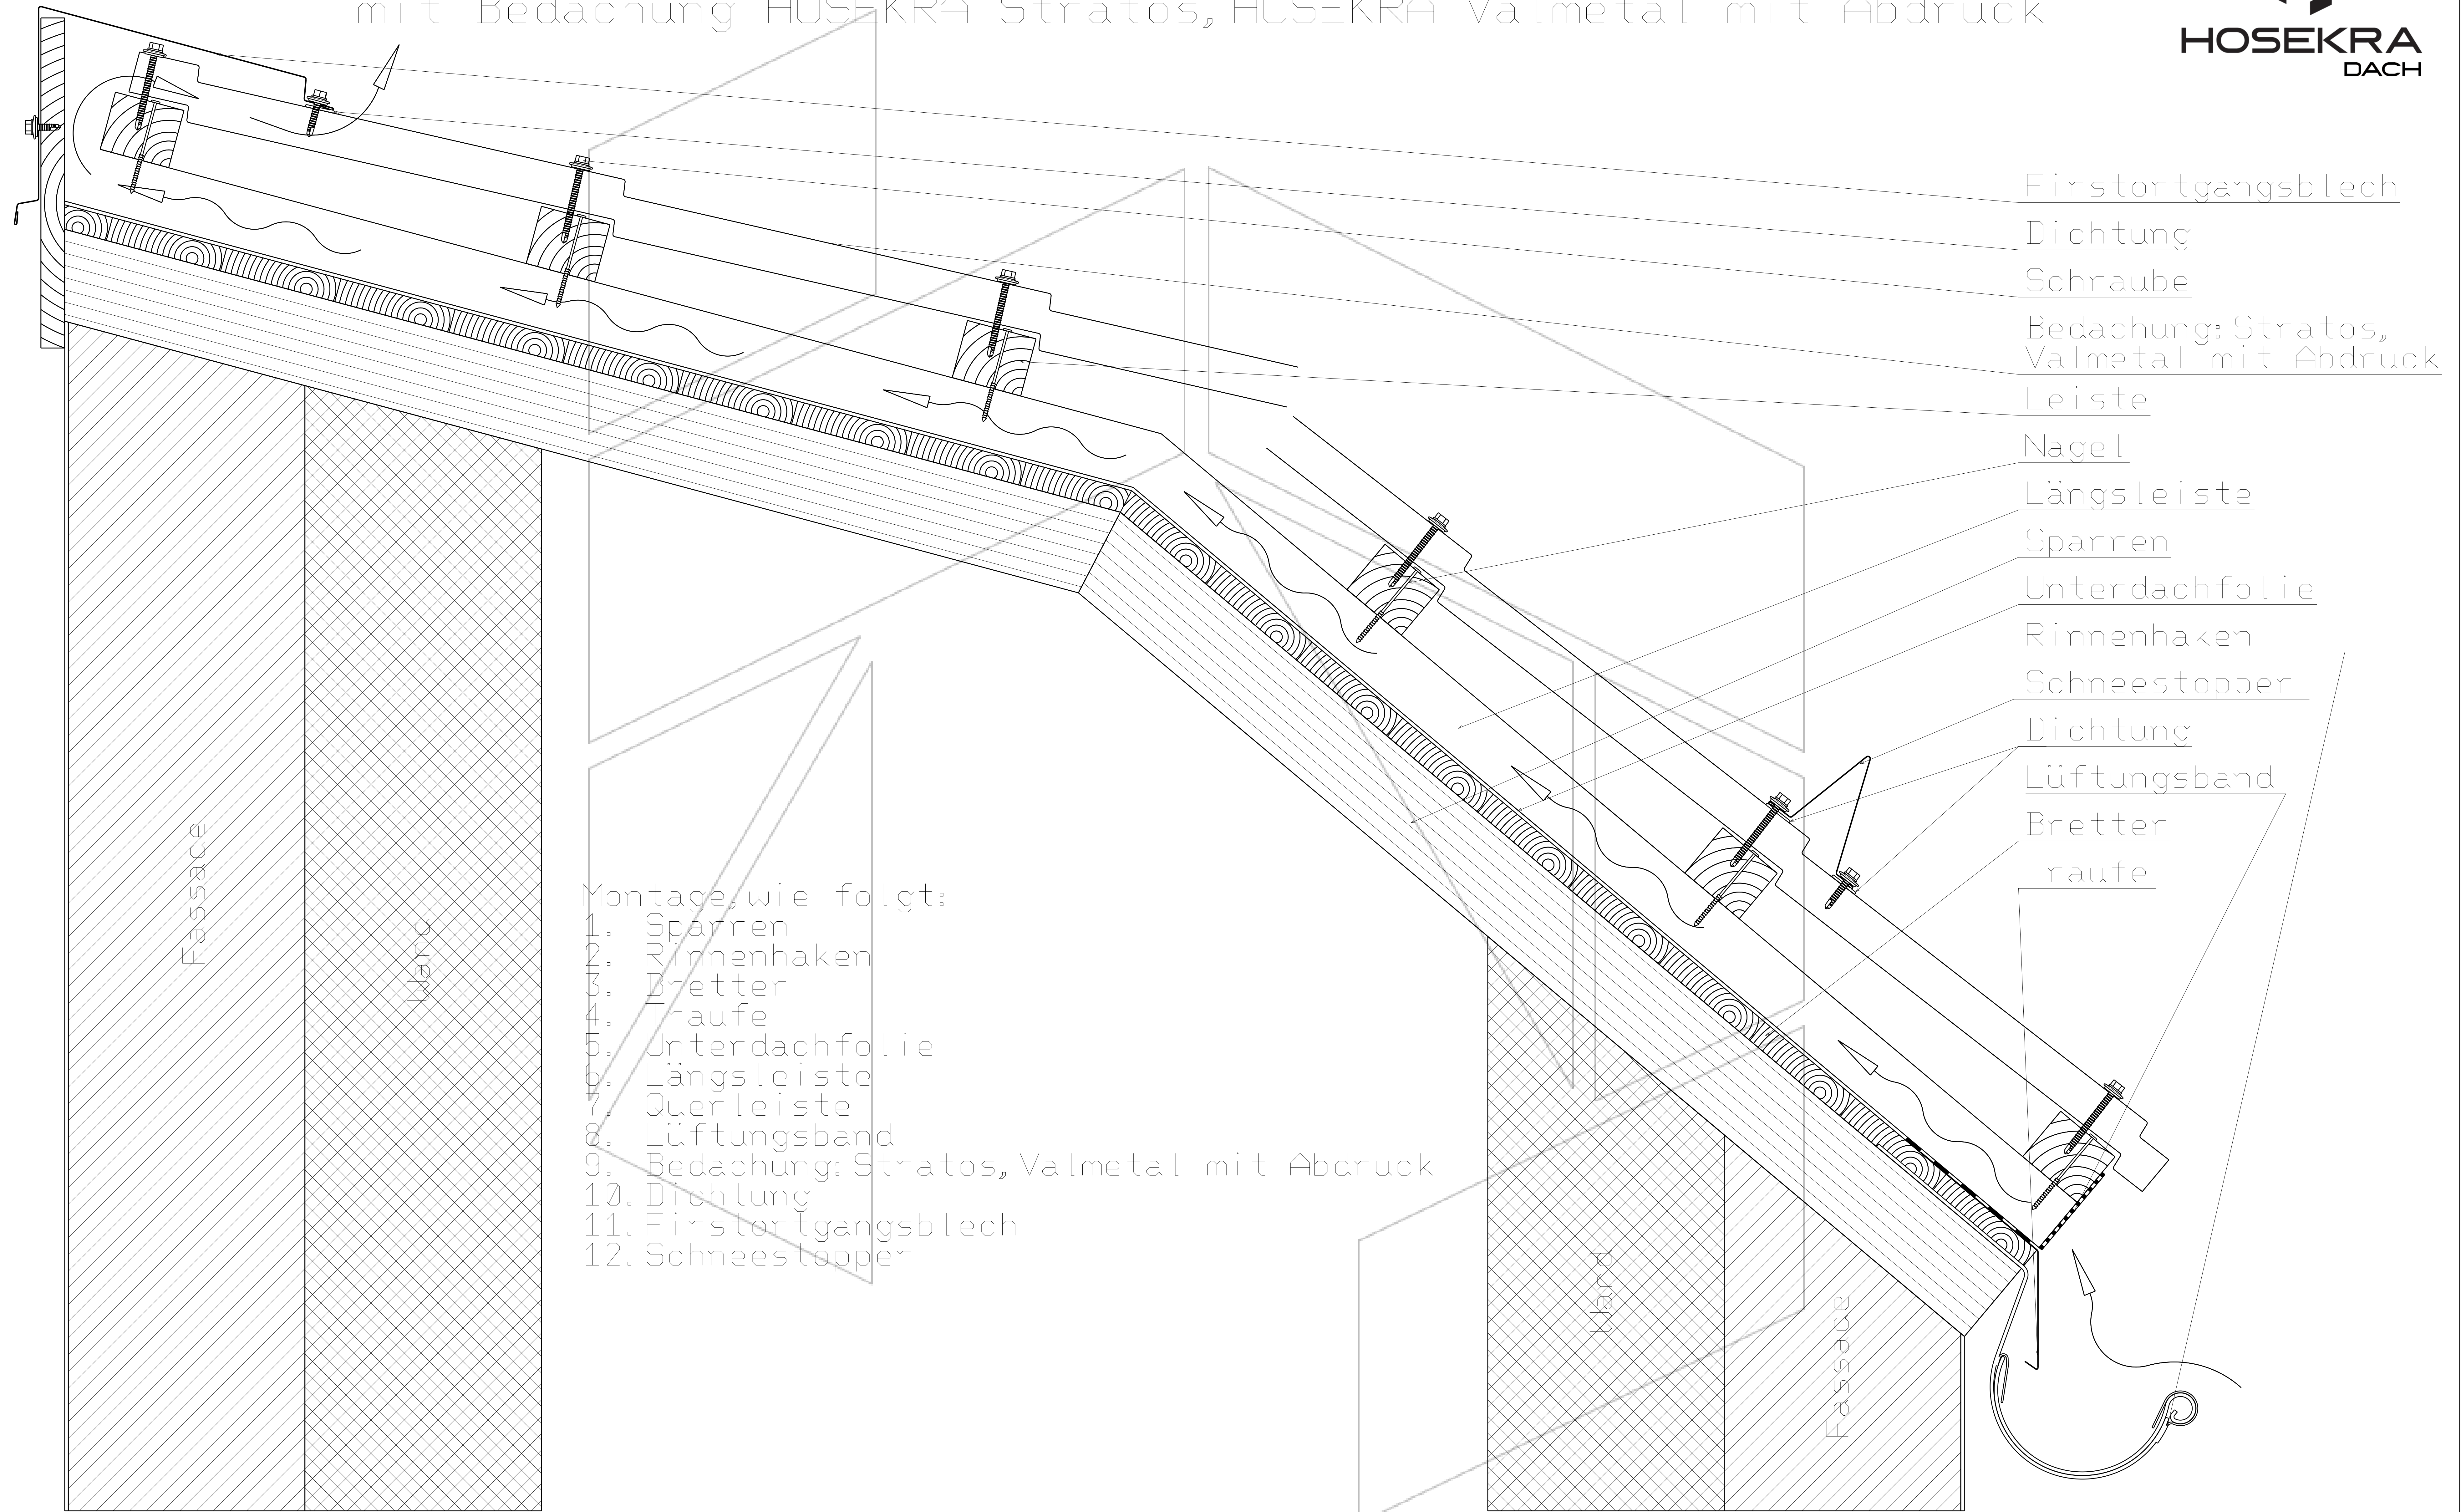

- Firstortgangsblech
- Dichtung
- Schraube
- Bedachung: Stratos,
Valmetal mit Abdruck
- Leiste
- Nagel
- Längsleiste
- Sparren
- Unterdachfolie
- Rinnenhaken
- Schneestopper
- Dichtung
- Lüftungsband
- Bretter
- Traufe

- Montage, wie folgt:
1. Sparren
 2. Rinnenhaken
 3. Bretter
 4. Traufe
 5. Unterdachfolie
 6. Längsleiste
 7. Querleiste
 8. Lüftungsband
 9. Bedachung: Stratos, Valmetal mit Abdruck
 10. Dichtung
 11. Firstortgangsblech
 12. Schneestopper

Fassade

Wand

Wand

Fassade

Luftlauf

Scale 1:8

Technische Zeichnung ist Eigentum des Herstellers HOSEKRA d.o.o. und ist nur für Informationszweck geeignet.