


Schnitt des Daches an der Bruch der Dachfläche
 mit Bedachung HOSEKRA T4, HOSEKRA Valmetal,
 HOSEKRA Trapezen, HOSEKRA Paneelen

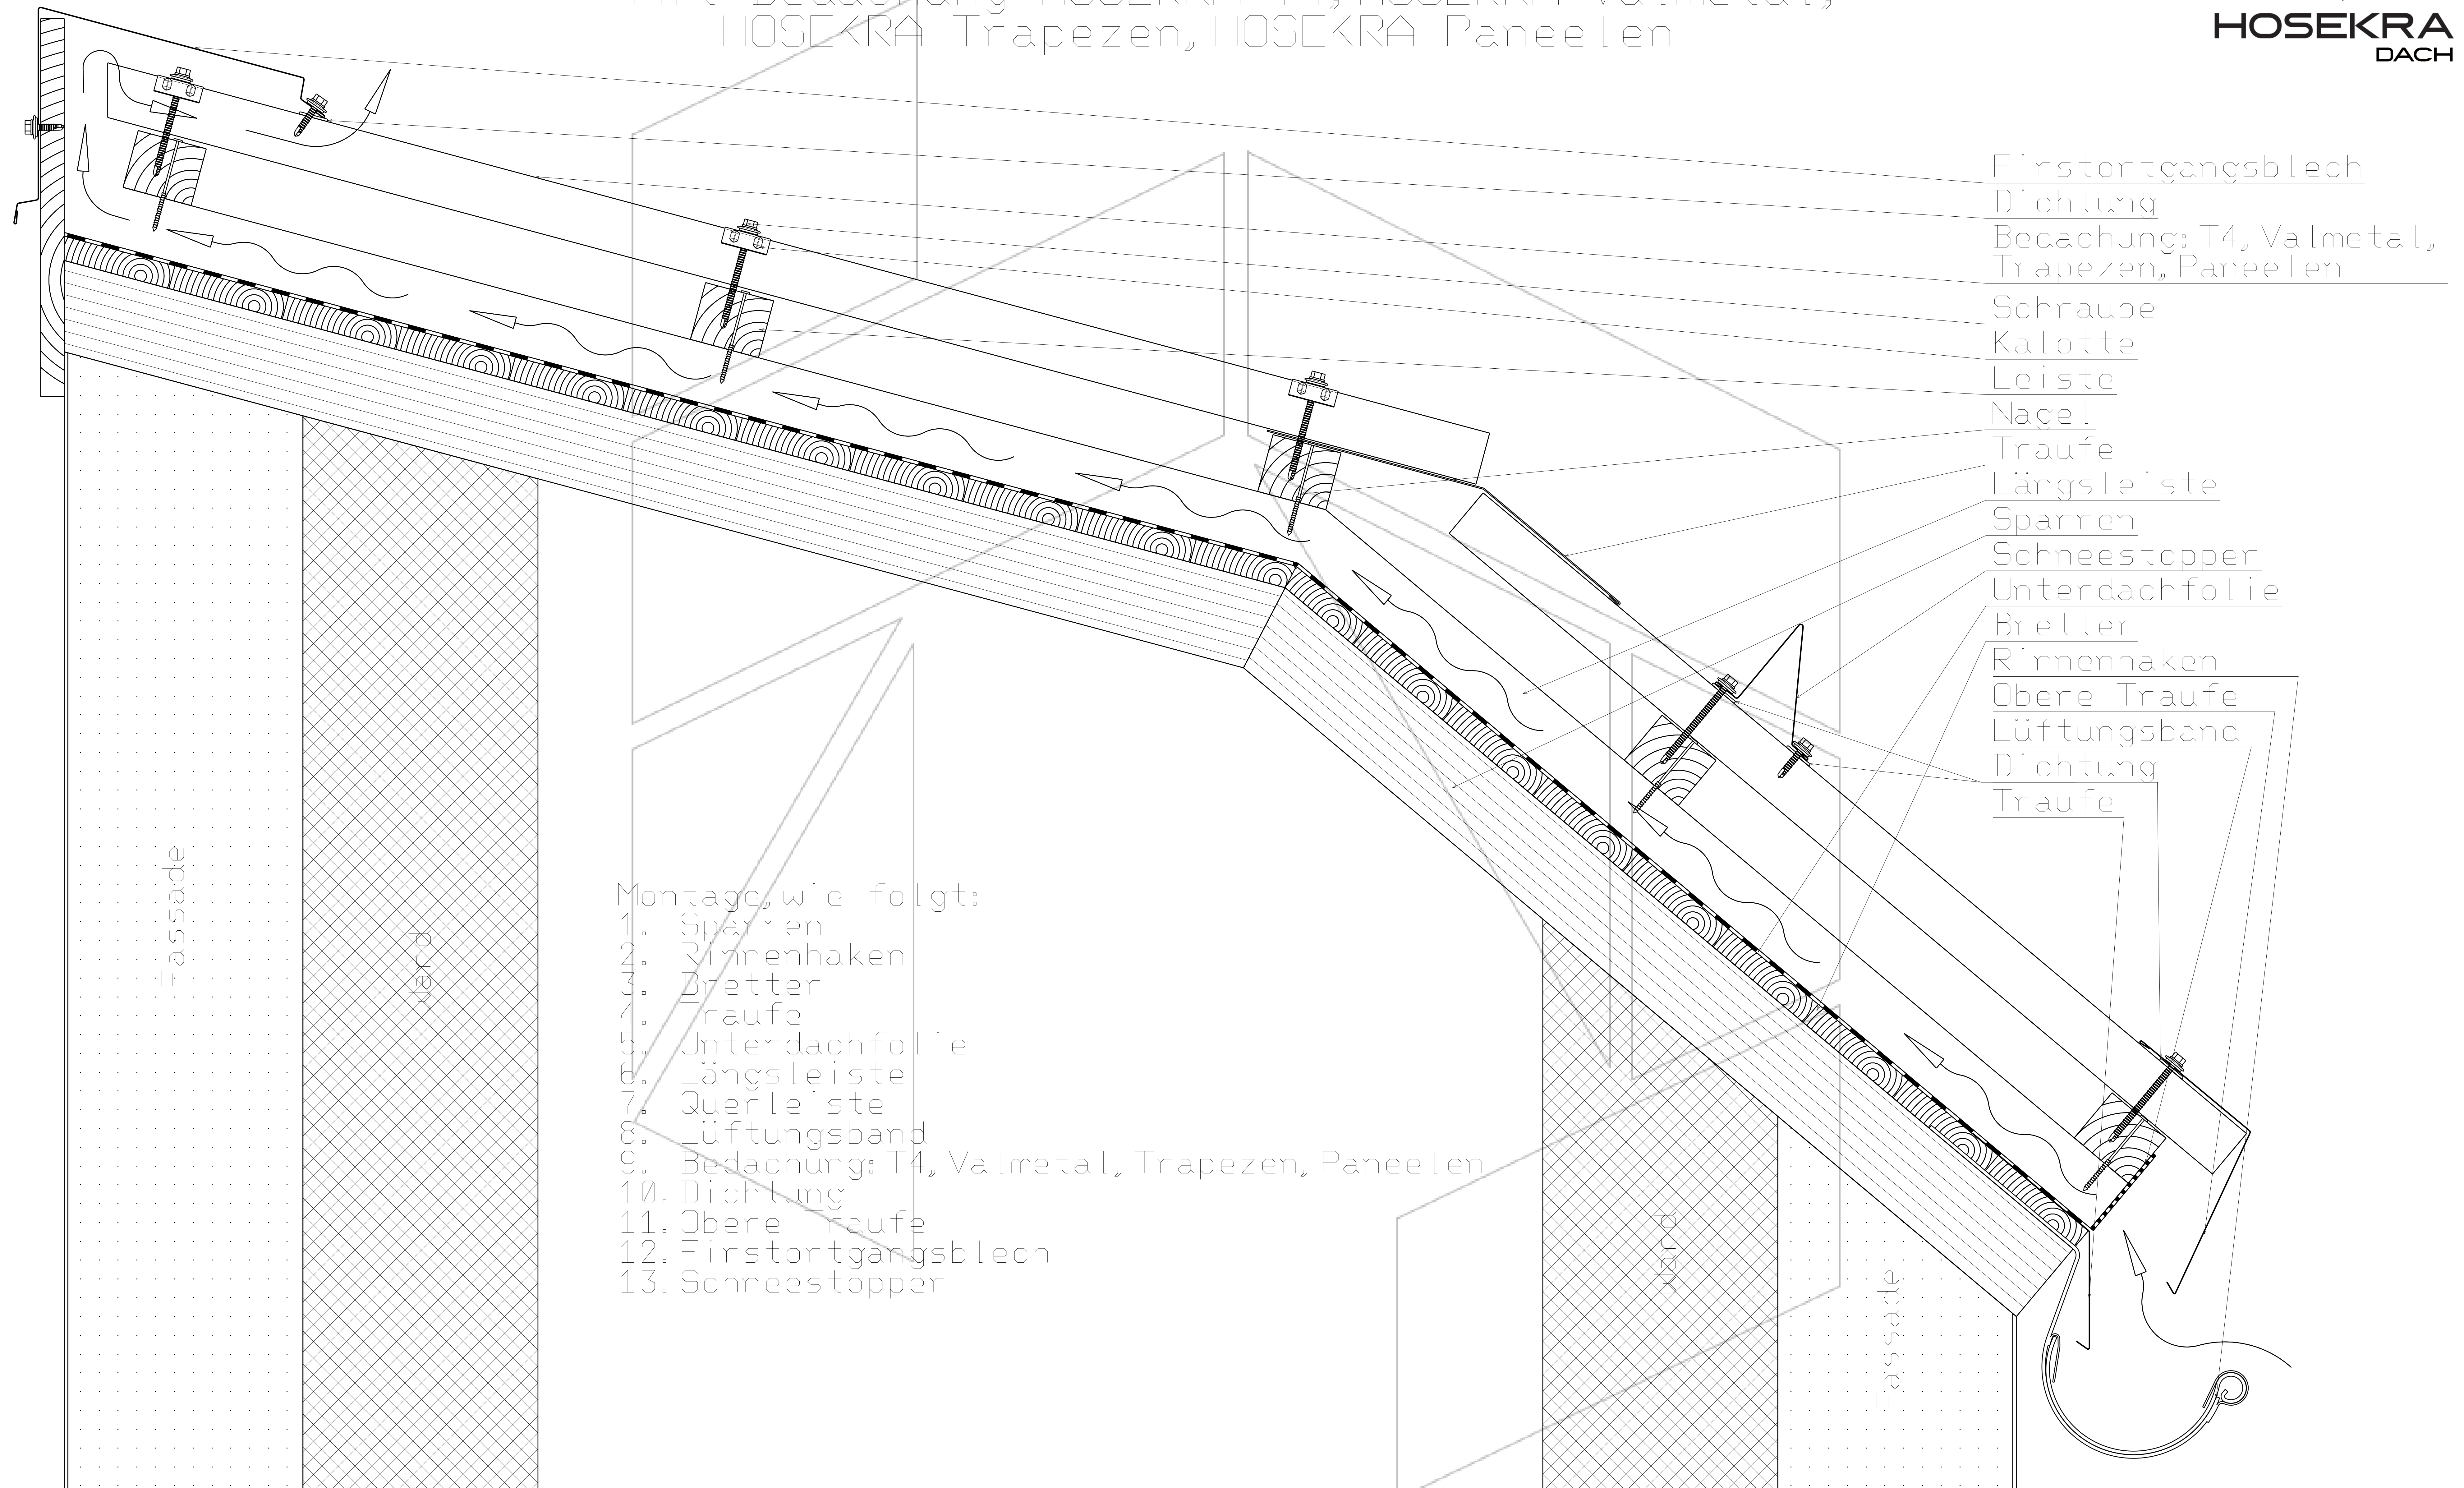

Luftlauf

Scale 1:8

Technische Zeichnung ist Eigentum des Herstellers HOSEKRA d.o.o. und ist nur für Informationszweck geeignet.