


Schnitt des Daches an der Bruch der Dachfläche
mit Bedachung HOSEKRA TP20

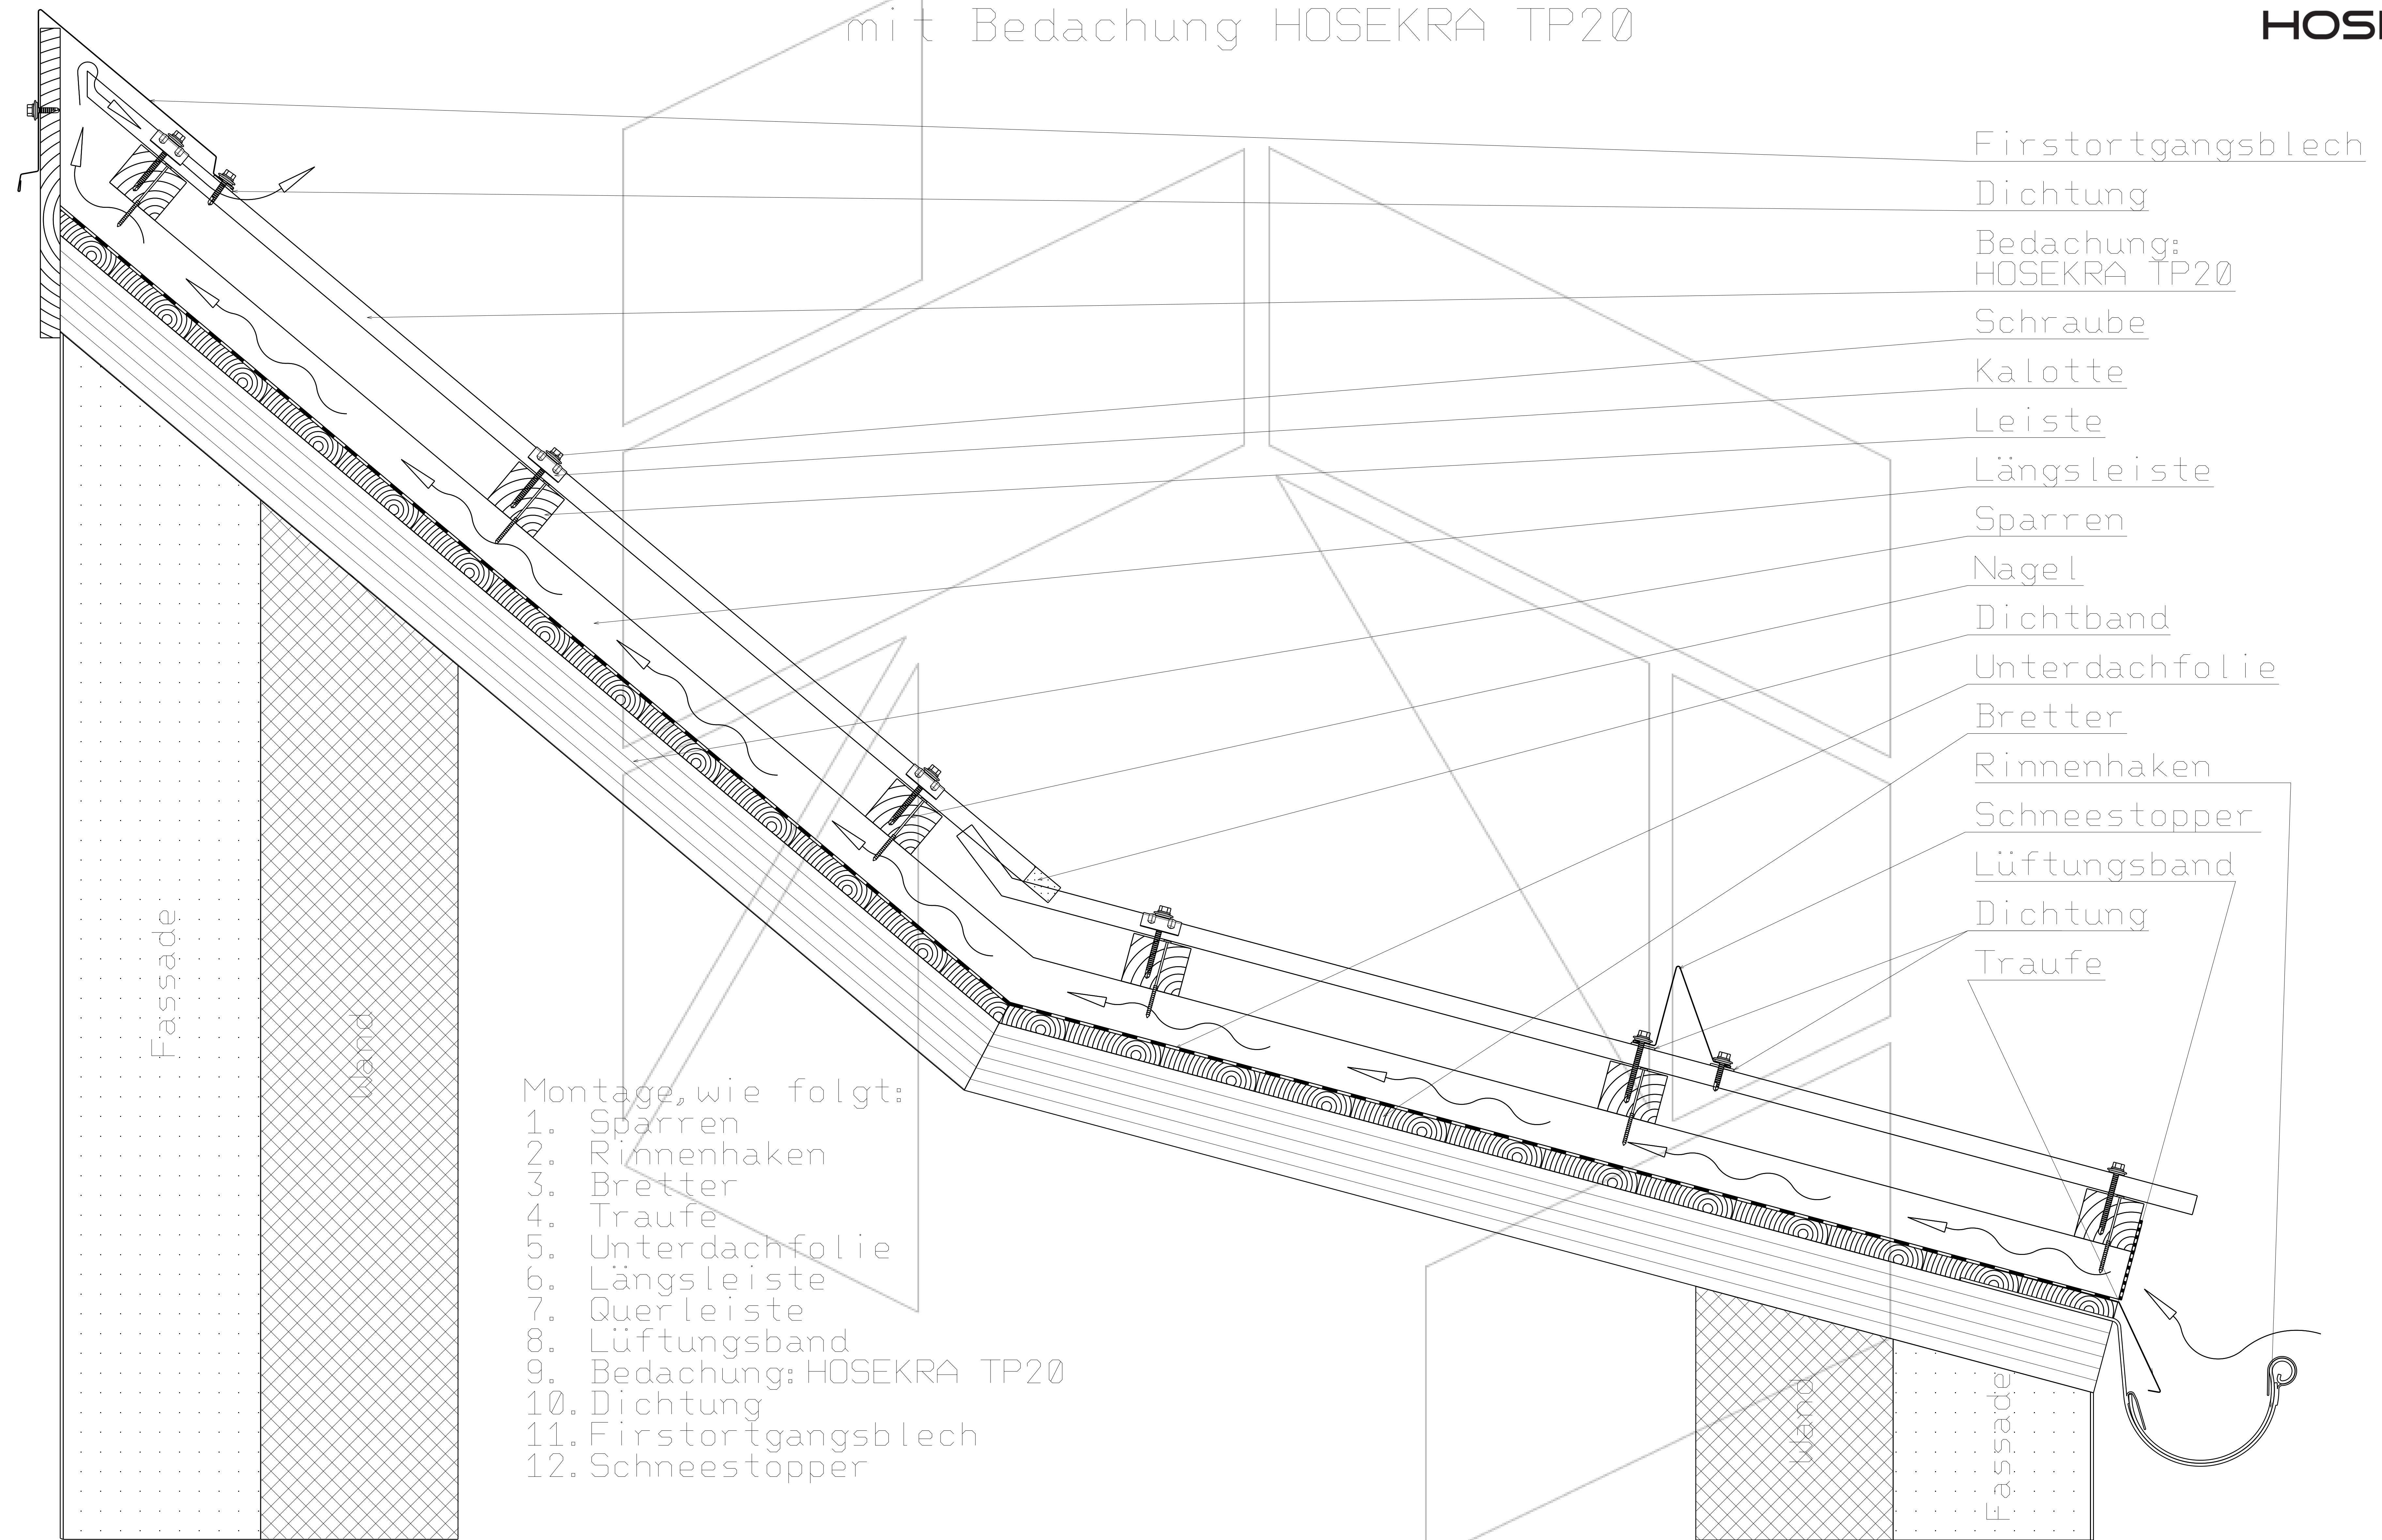

- Montage, wie folgt:
1. Sparren
 2. Rinnenhaken
 3. Bretter
 4. Traufe
 5. Unterdachfolie
 6. Längsleiste
 7. Querleiste
 8. Lüftungsband
 9. Bedachung: HOSEKRA TP20
 10. Dichtung
 11. Firstortgangsblech
 12. Schneestopper

← Luftlauf

Scale 1:10

Technische Zeichnung ist Eigentum des Herstellers HOSEKRA d.o.o. und ist nur für Informationszweck geeignet.