


Schnitt des Daches an der Bruch der Dachfläche
mit Bedachung HOSEKRA TP20



- Firstortgangsblech
- Dichtung
- Bedachung:
HOSEKRA TP20
- Schraube
- Kalotte
- Leiste
- Nagel
- Traufe
- Längsleiste
- Schneestopper
- Dichtung
- Sparren
- Unterdachfolie
- Bretter
- Rinnenhaken
- Lüftungsband
- Traufe

Montage, wie folgt:

1. Sparren
2. Rinnenhaken
3. Bretter
4. Traufe
5. Unterdachfolie
6. Längsleiste
7. Querleiste
8. Lüftungsband
9. Bedachung: HOSEKRA TP20
10. Dichtung
11. Firstortgangsblech
12. Schneestopper

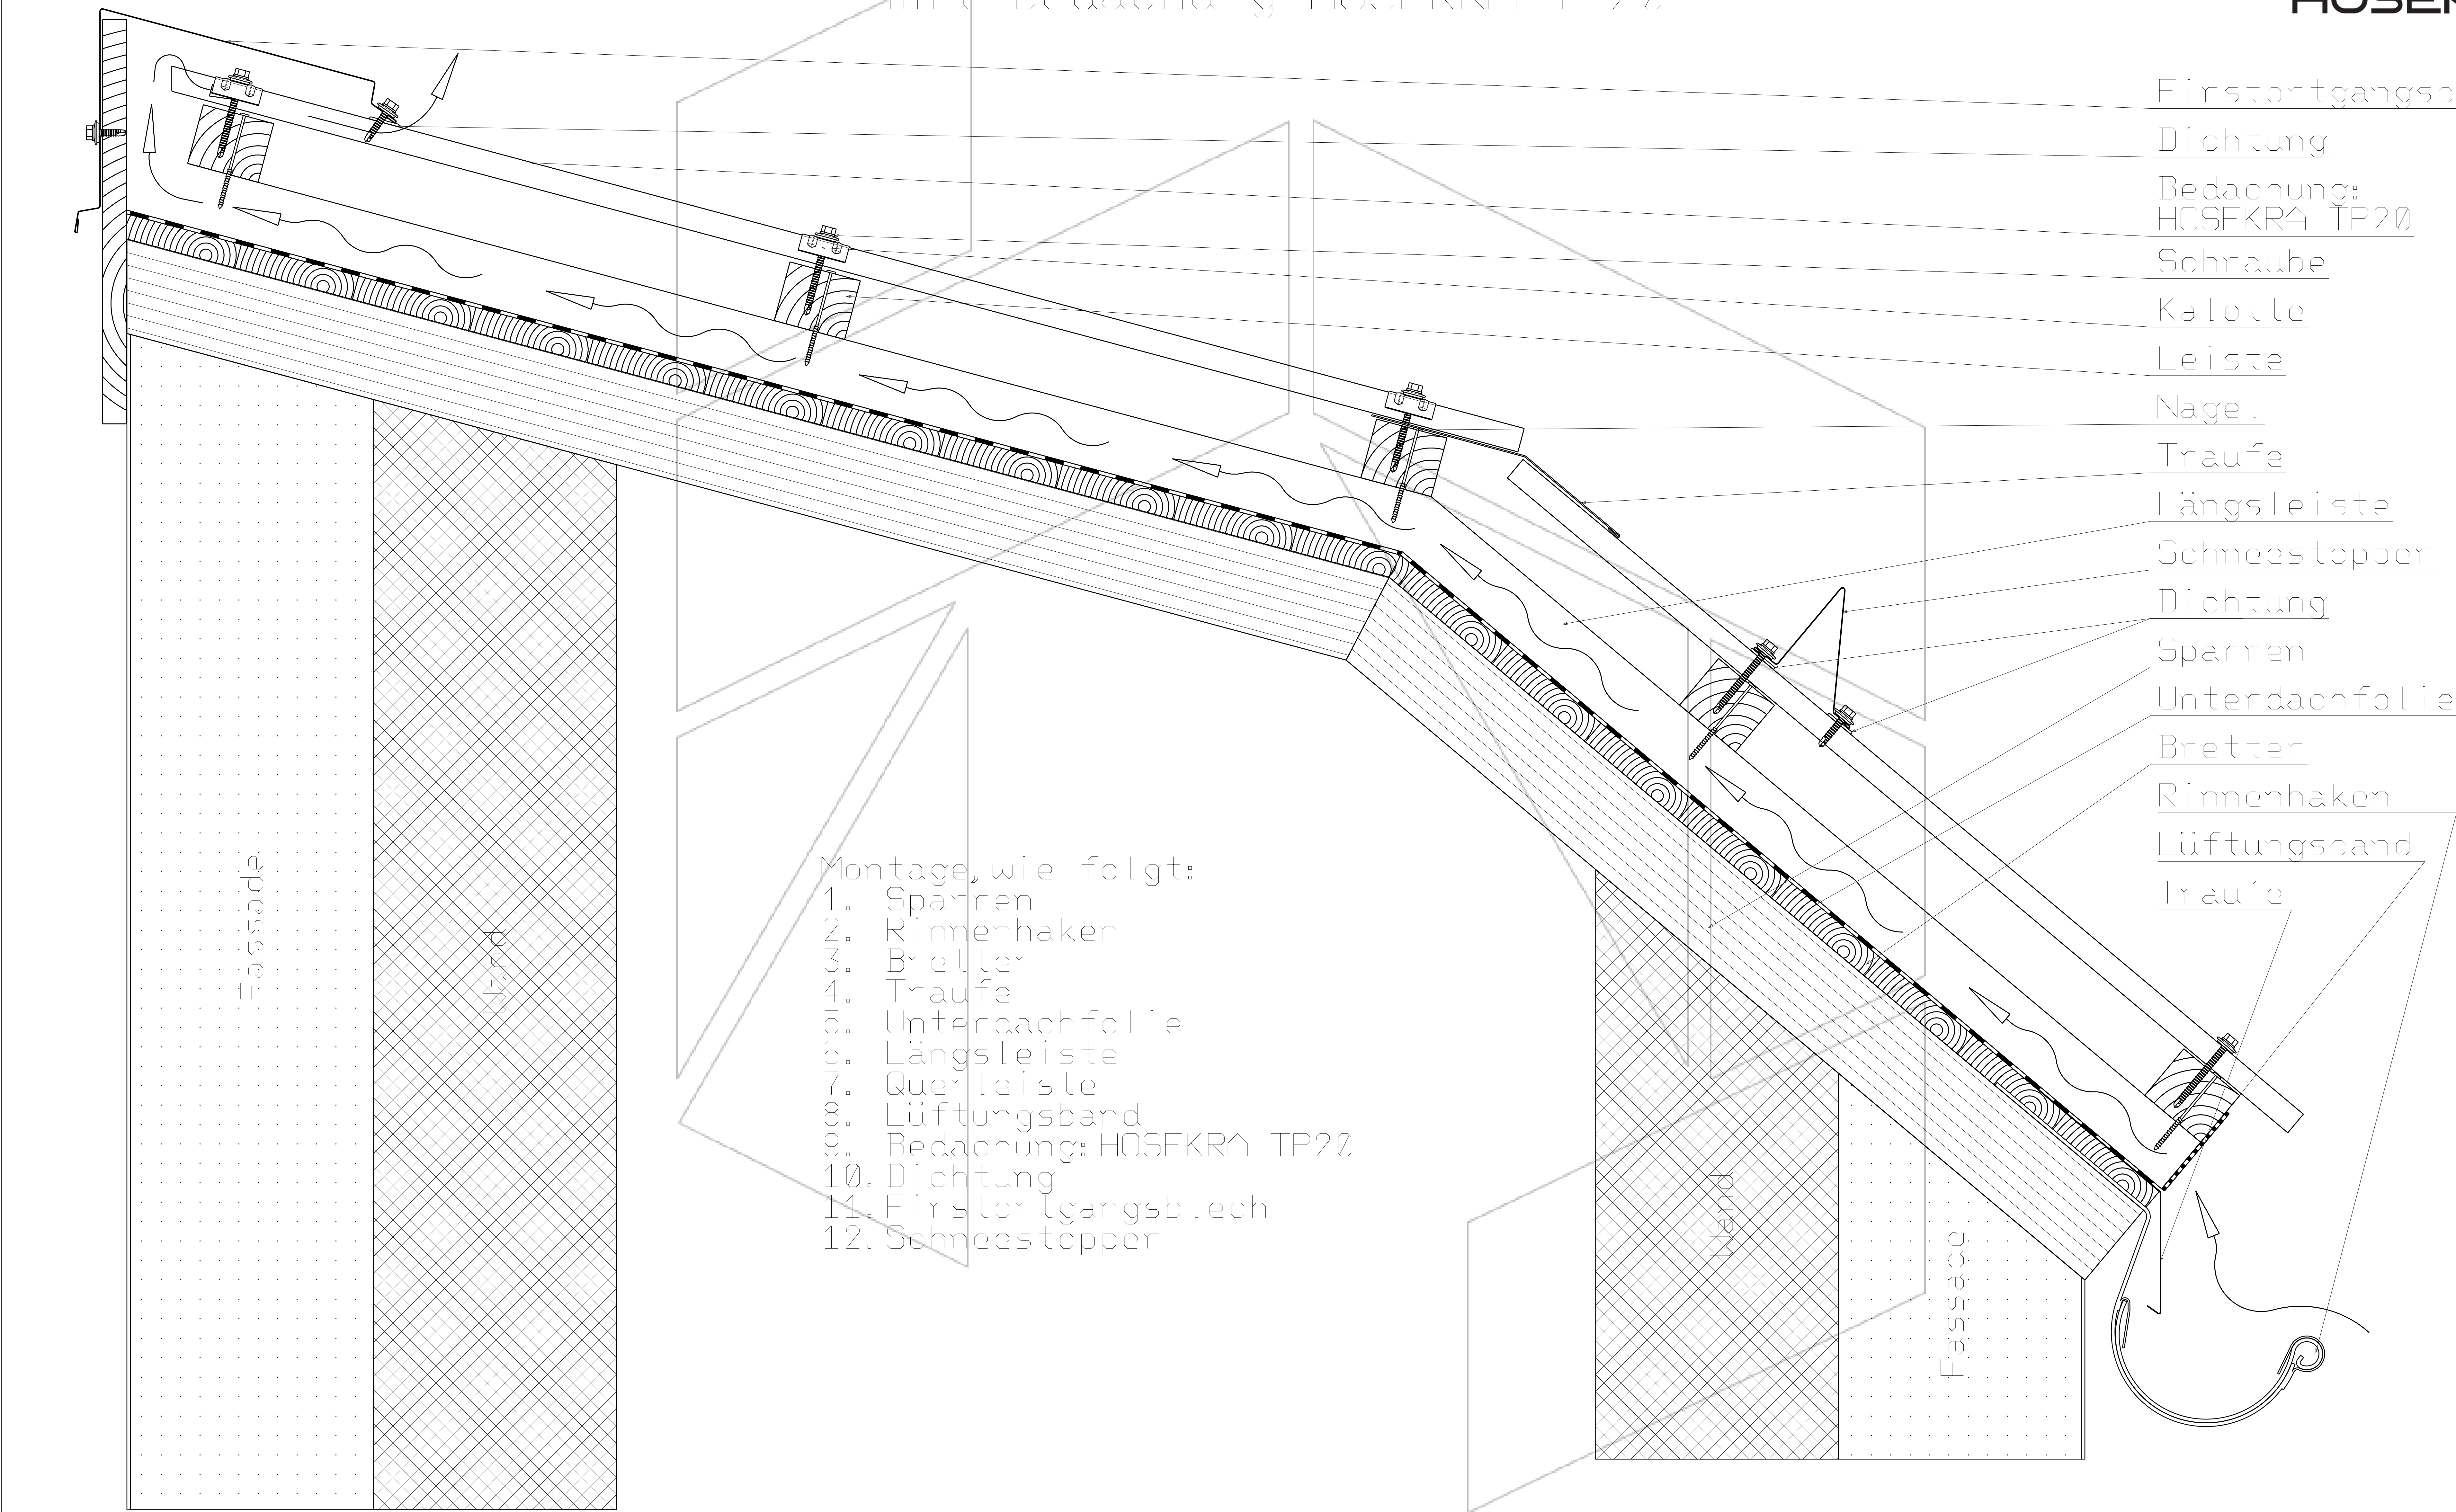

Fassade

Wand

Wand

Fassade

Luftlauf

Scale 1:8

Technische Zeichnung ist Eigentum des Herstellers HOSEKRA d.o.o. und ist nur für Informationszweck geeignet.