


Schnitt des Daches an der Bruch der Dachfläche mit Bedachung HOSEKRA mit Granulat, HOSEKRA Glatt

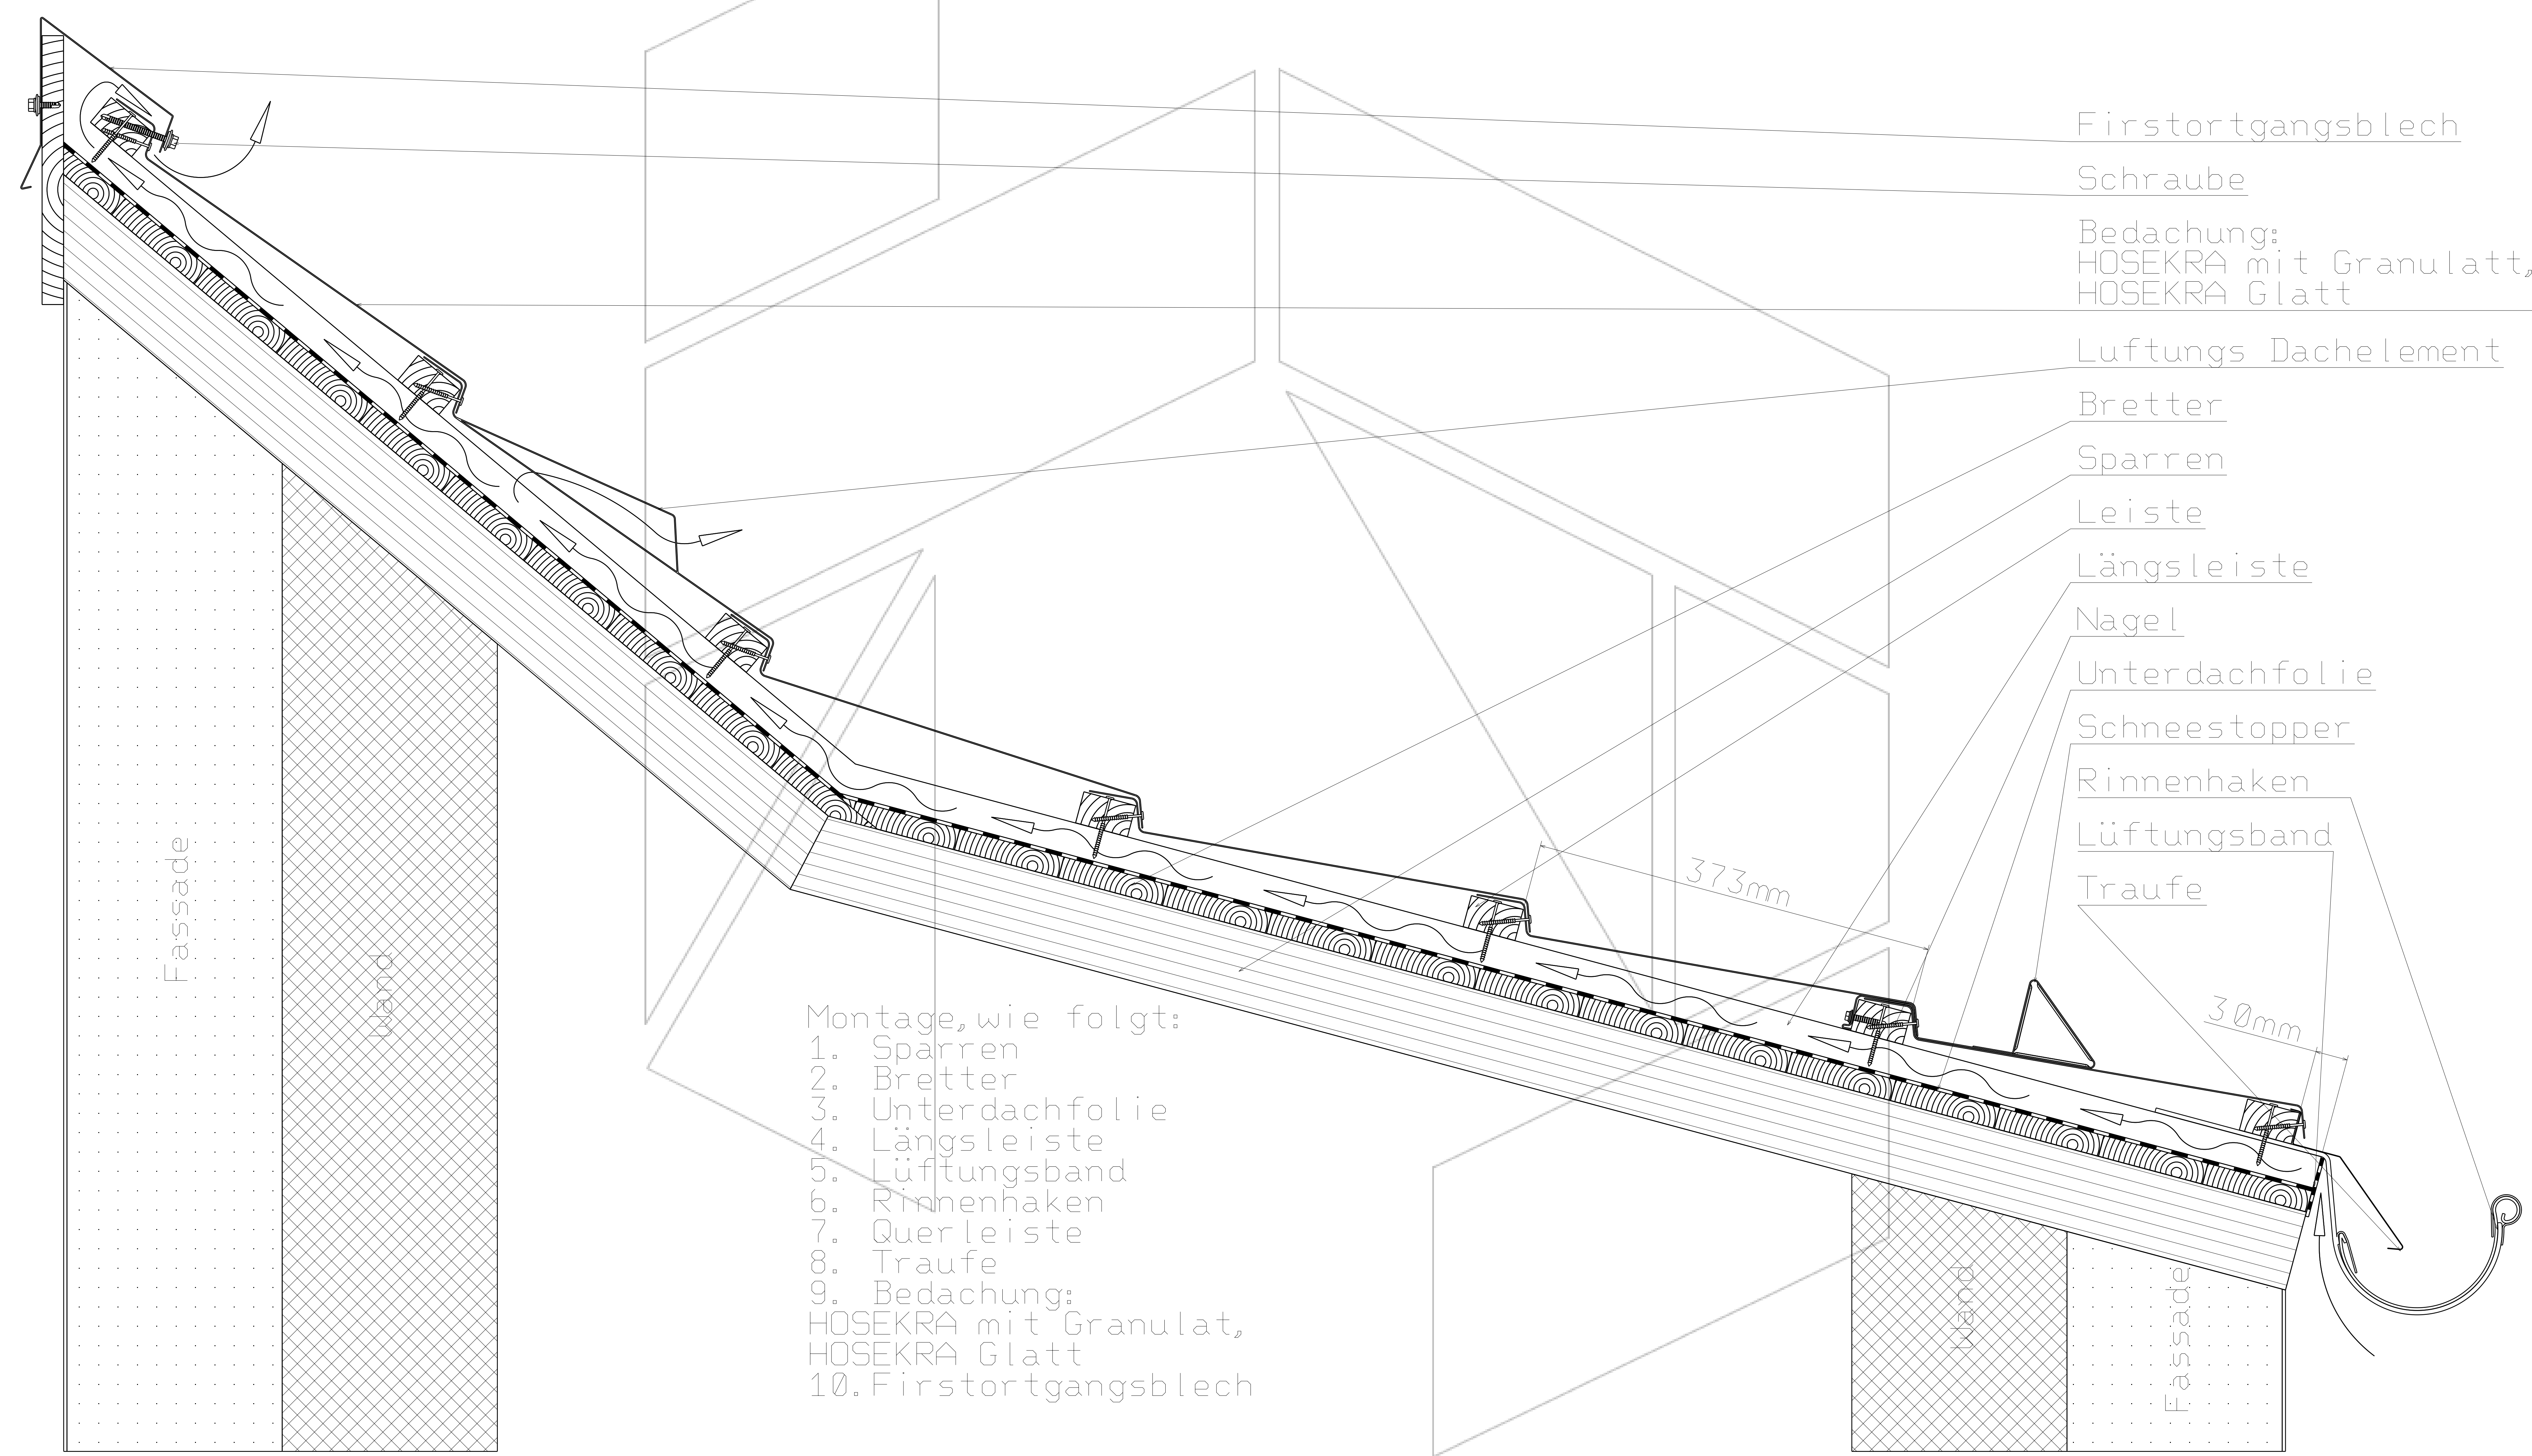

- Montage, wie folgt:
1. Sparren
 2. Bretter
 3. Unterdachfolie
 4. Längsleiste
 5. Lüftungsband
 6. Rinnenhaken
 7. Querleiste
 8. Traufe
 9. Bedachung: HOSEKRA mit Granulat, HOSEKRA Glatt
 10. Firstortgangsblech

Luftlauf

Scale 1:9