


Schnitt des Daches an der Verbindung zwei verschiedener Dachdeckungen
HOSEKRA Stratos

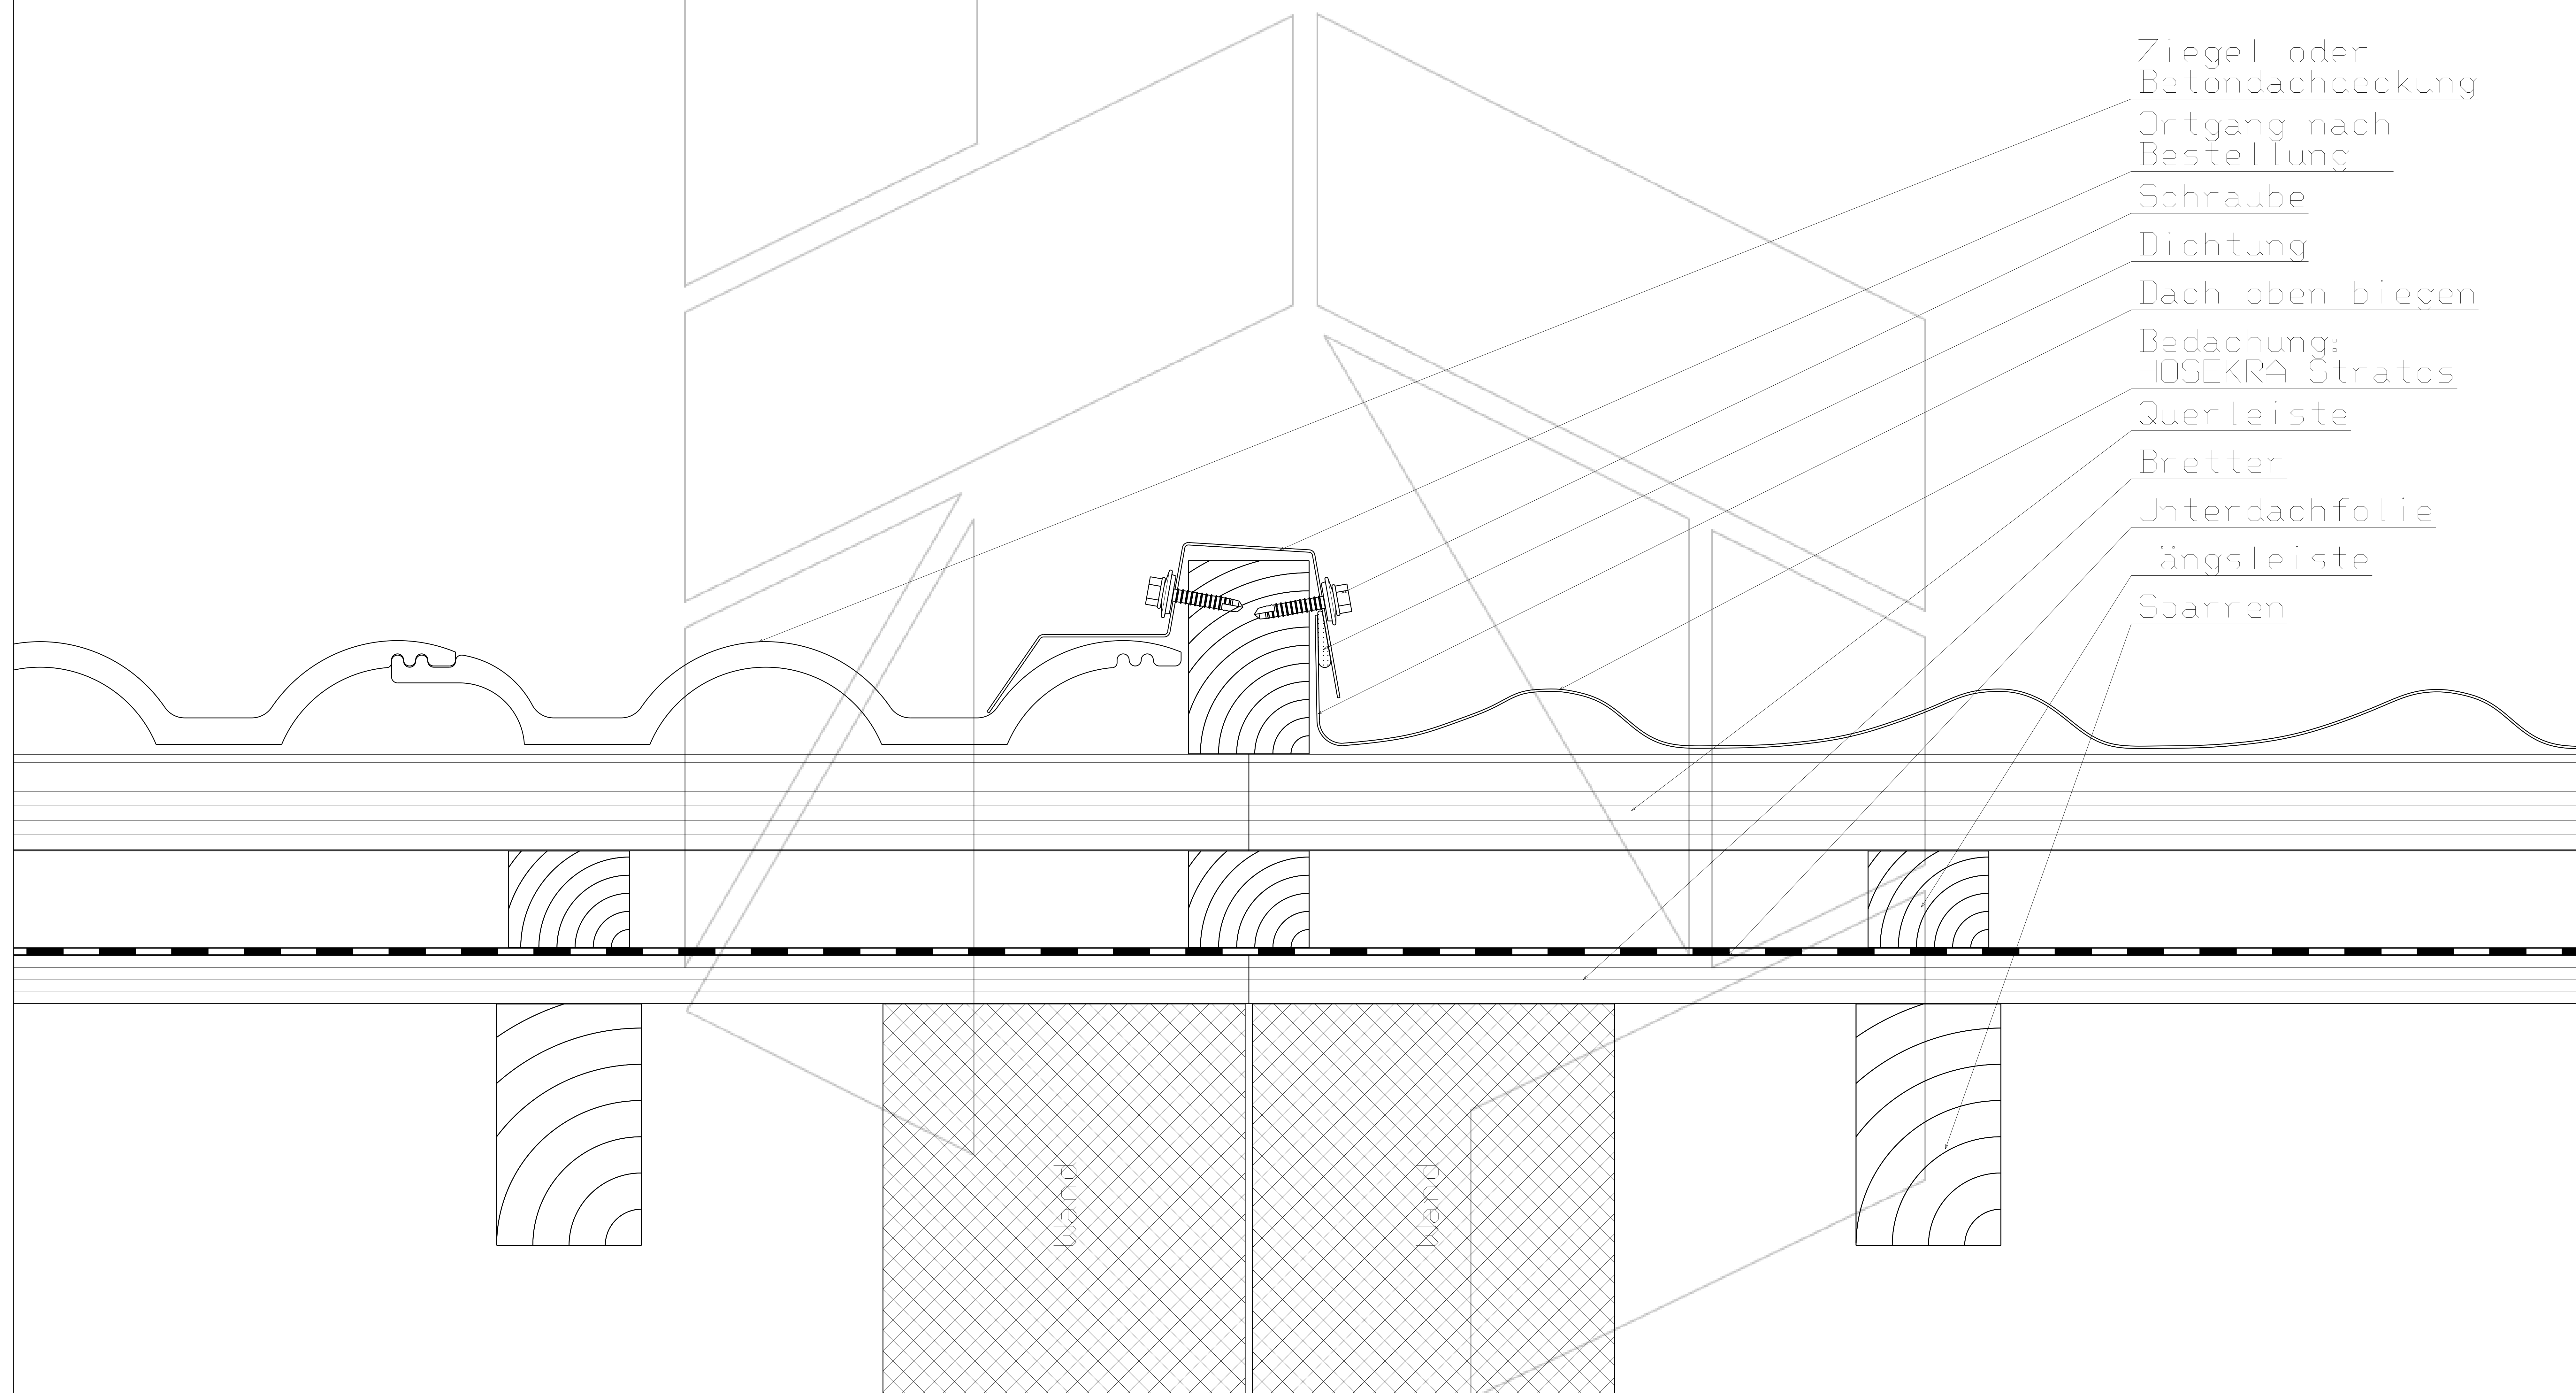

- Ziegel oder
Betondachdeckung
- Ortgang nach
Bestellung
- Schraube
- Dichtung
- Dach oben biegen
- Bedachung:
HOSEKRA Stratos
- Querleiste
- Bretter
- Unterdachfolie
- Längsleiste
- Sparren

Scale 1:4

Technische Zeichnung ist Eigentum des Herstellers HOSEKRA d.o.o. und ist nur für Informationszweck geeignet.