


Schnitt des Daches an der Verbindung zwei verschiedener Dachdeckungen  
HOSEKRA Valmetal mit Abdruck

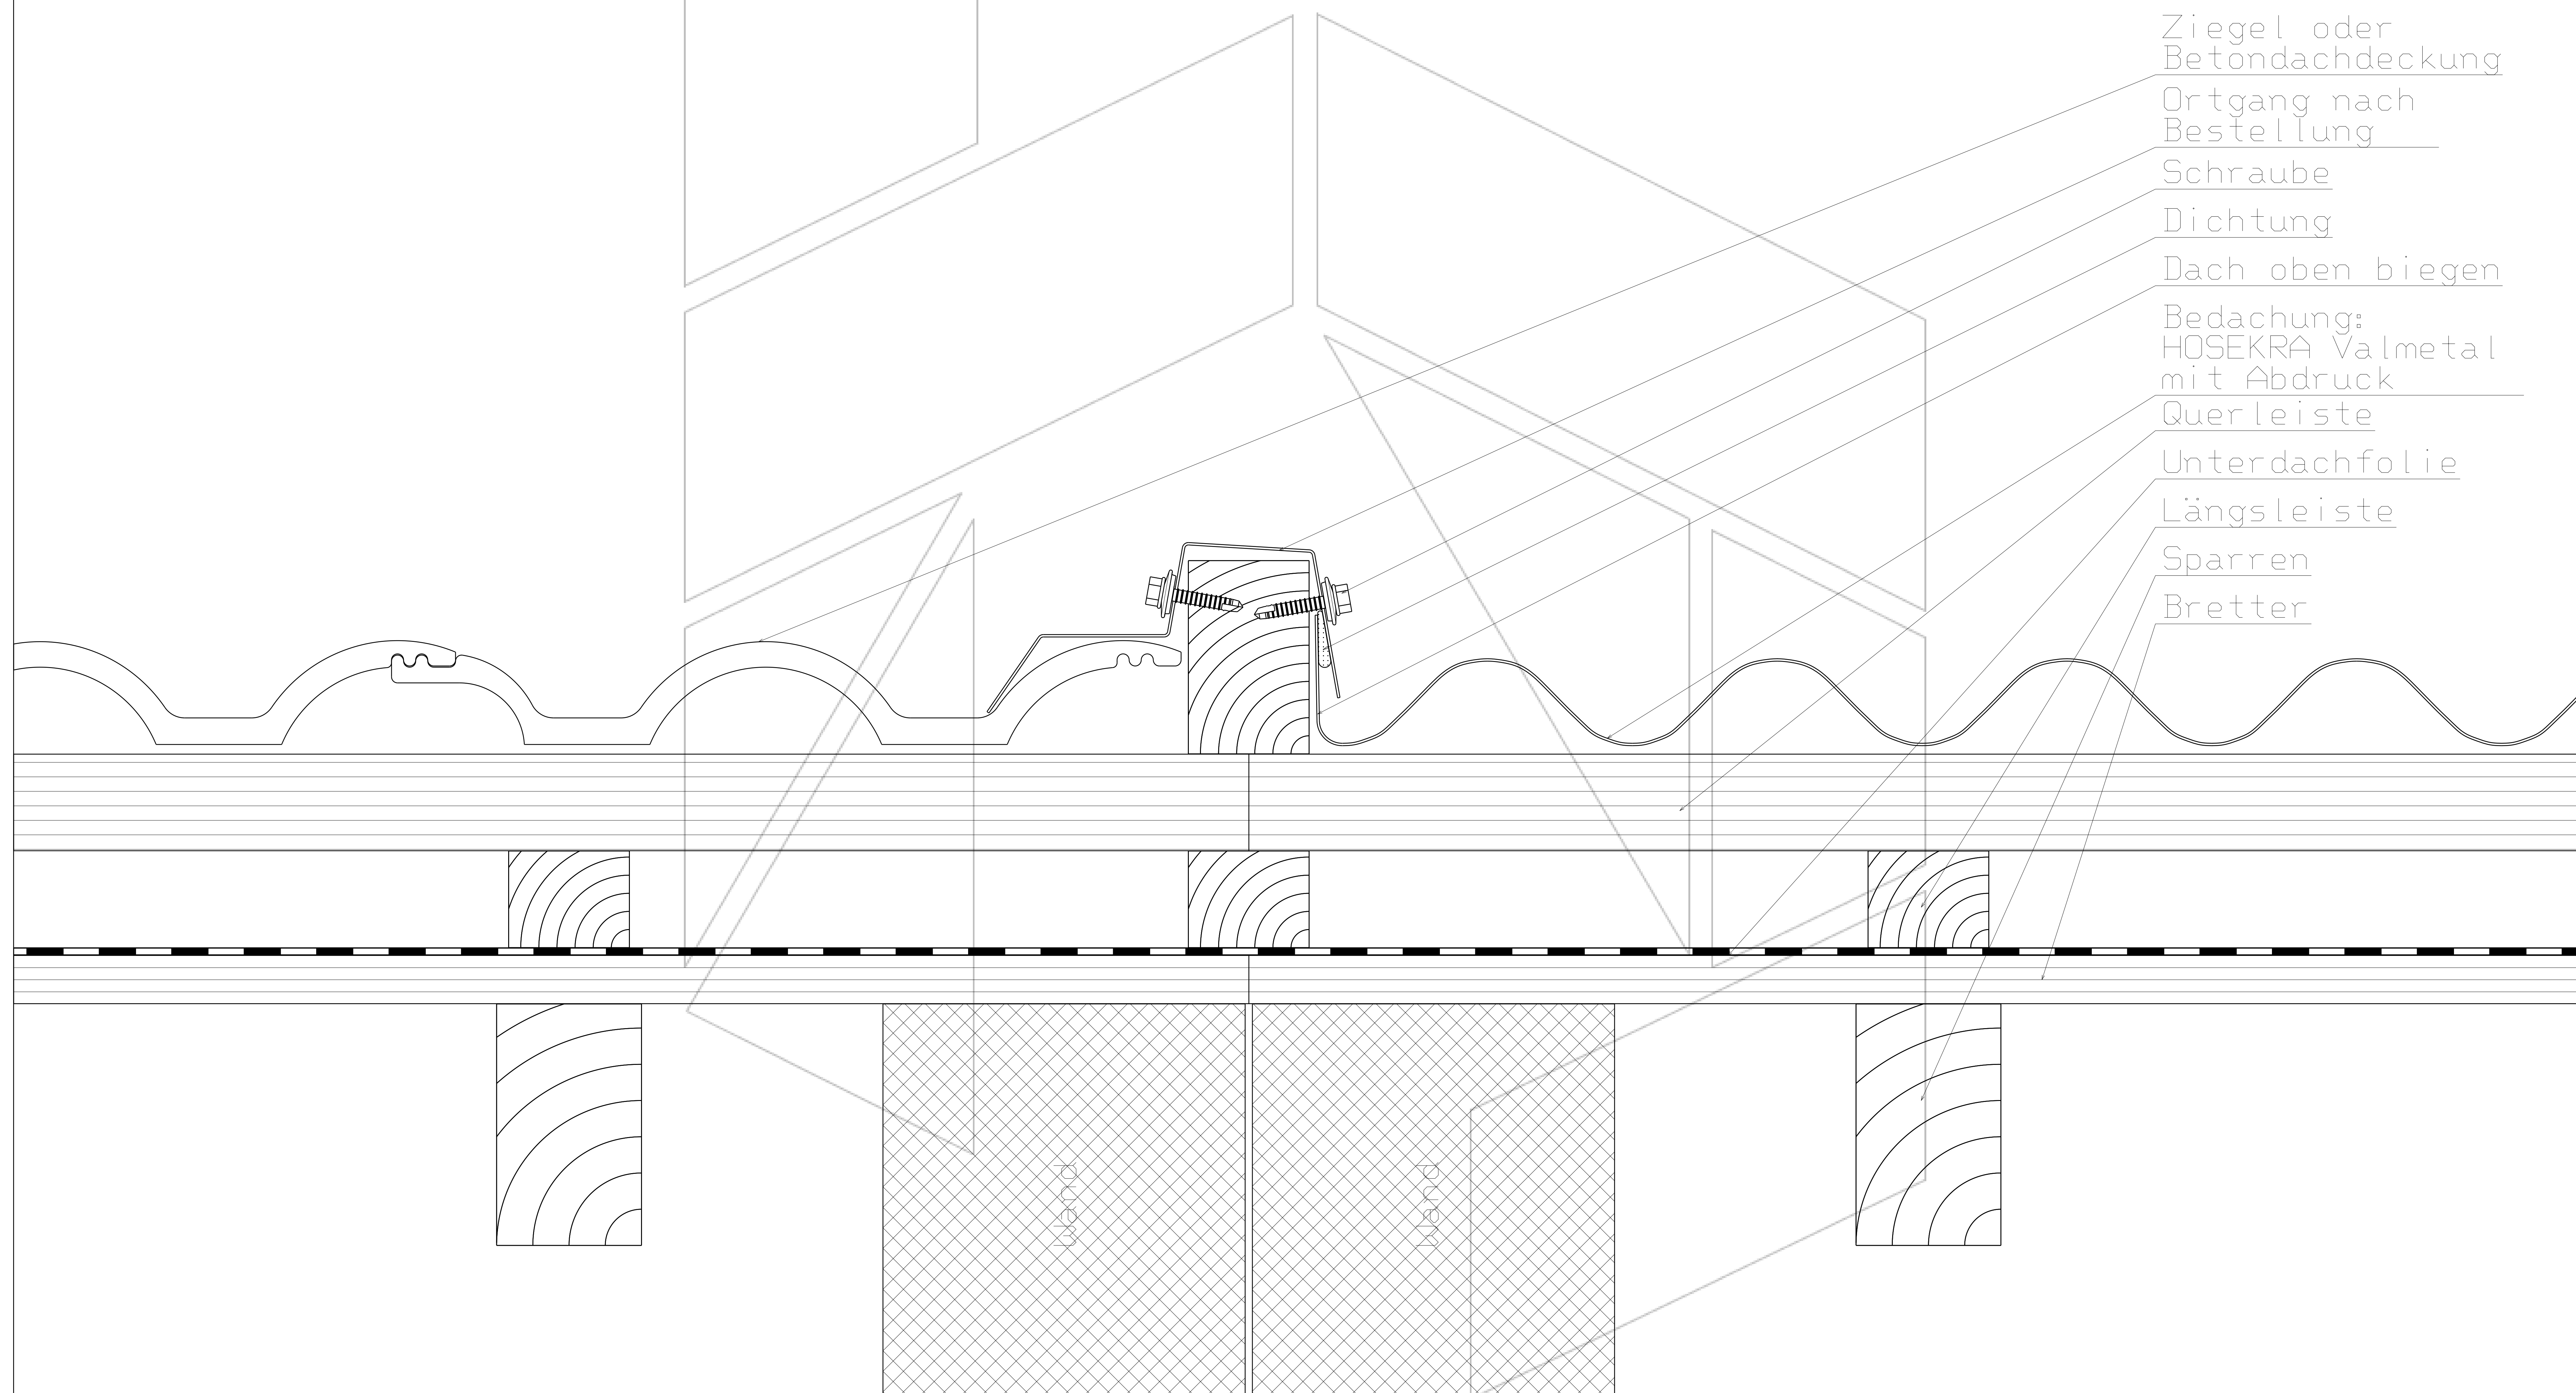

Scale 1:4

Technische Zeichnung ist Eigentum des Herstellers HOSEKRA d.o.o. und ist nur für Informationszweck geeignet.