


Schnitt des Daches an der Verbindung zwei verschiedener Dachdeckungen
HOSEKRA mit Granulat, HOSEKRA Glatt

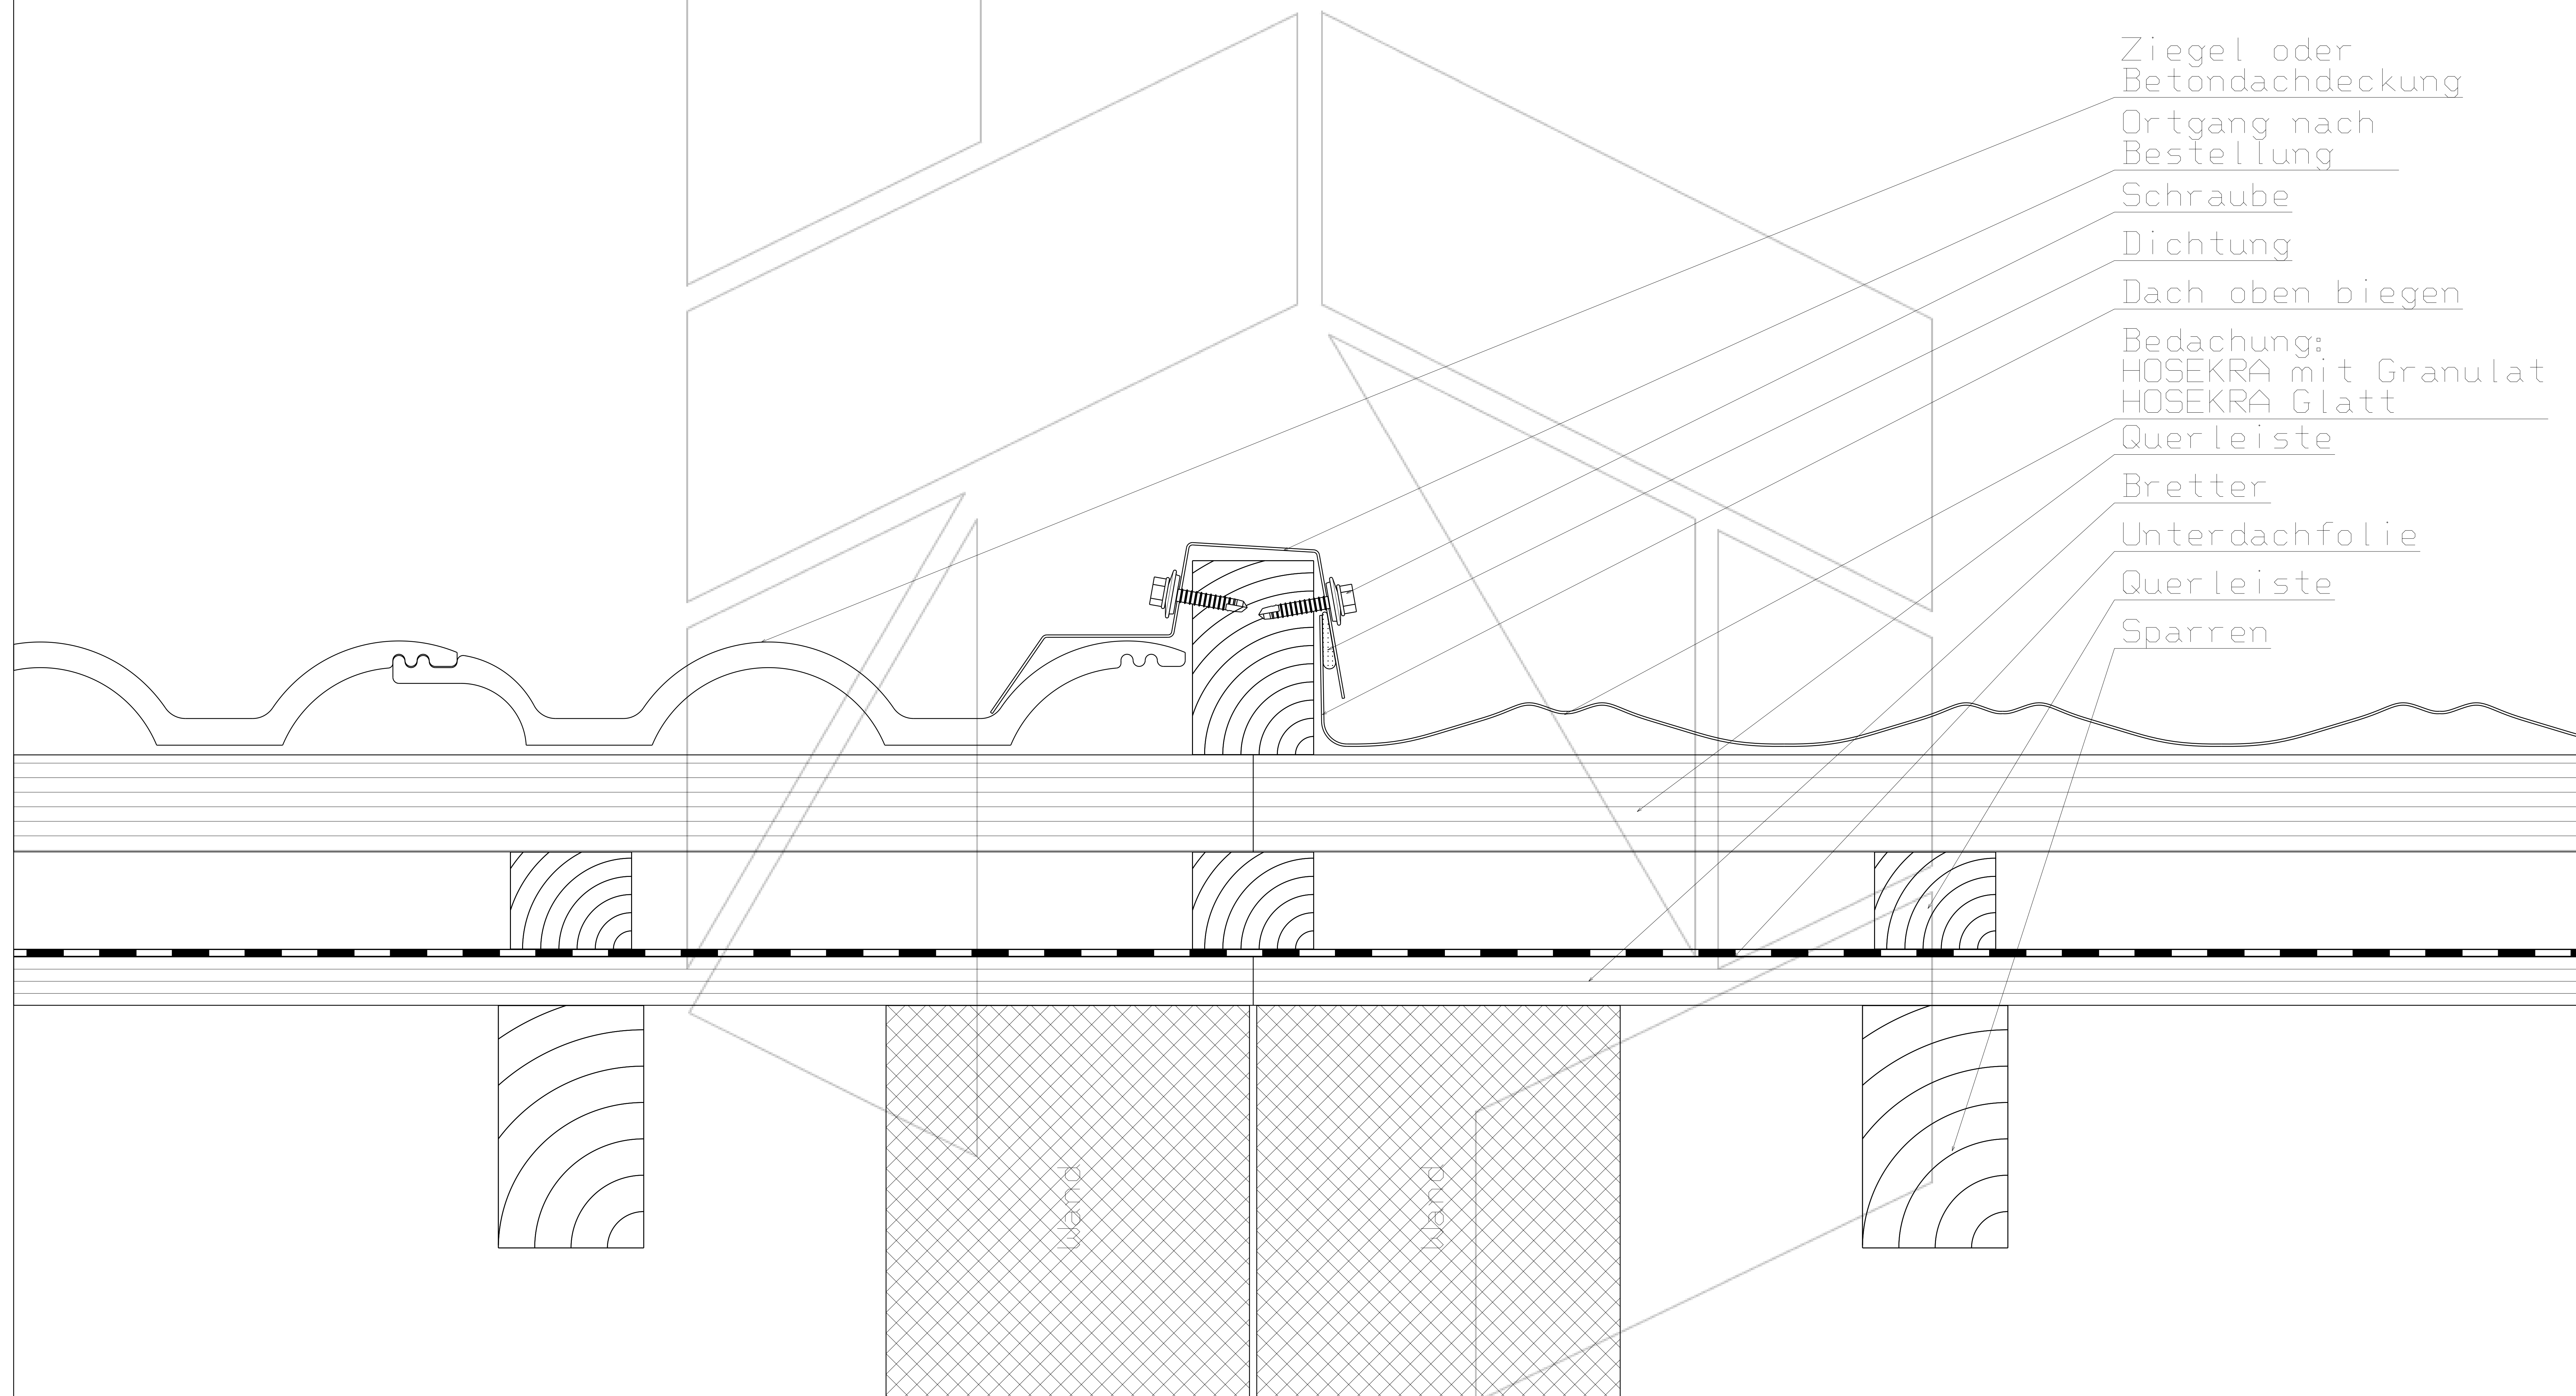

Scale 1:4

Technische Zeichnung ist Eigentum des Herstellers HOSEKRA d.o.o. und ist nur für Informationszweck geeignet.