


Schnitt des Daches an der Vertikalen Bruch von Dachfläche
mit Bedachung HOSEKRA Sinus 18

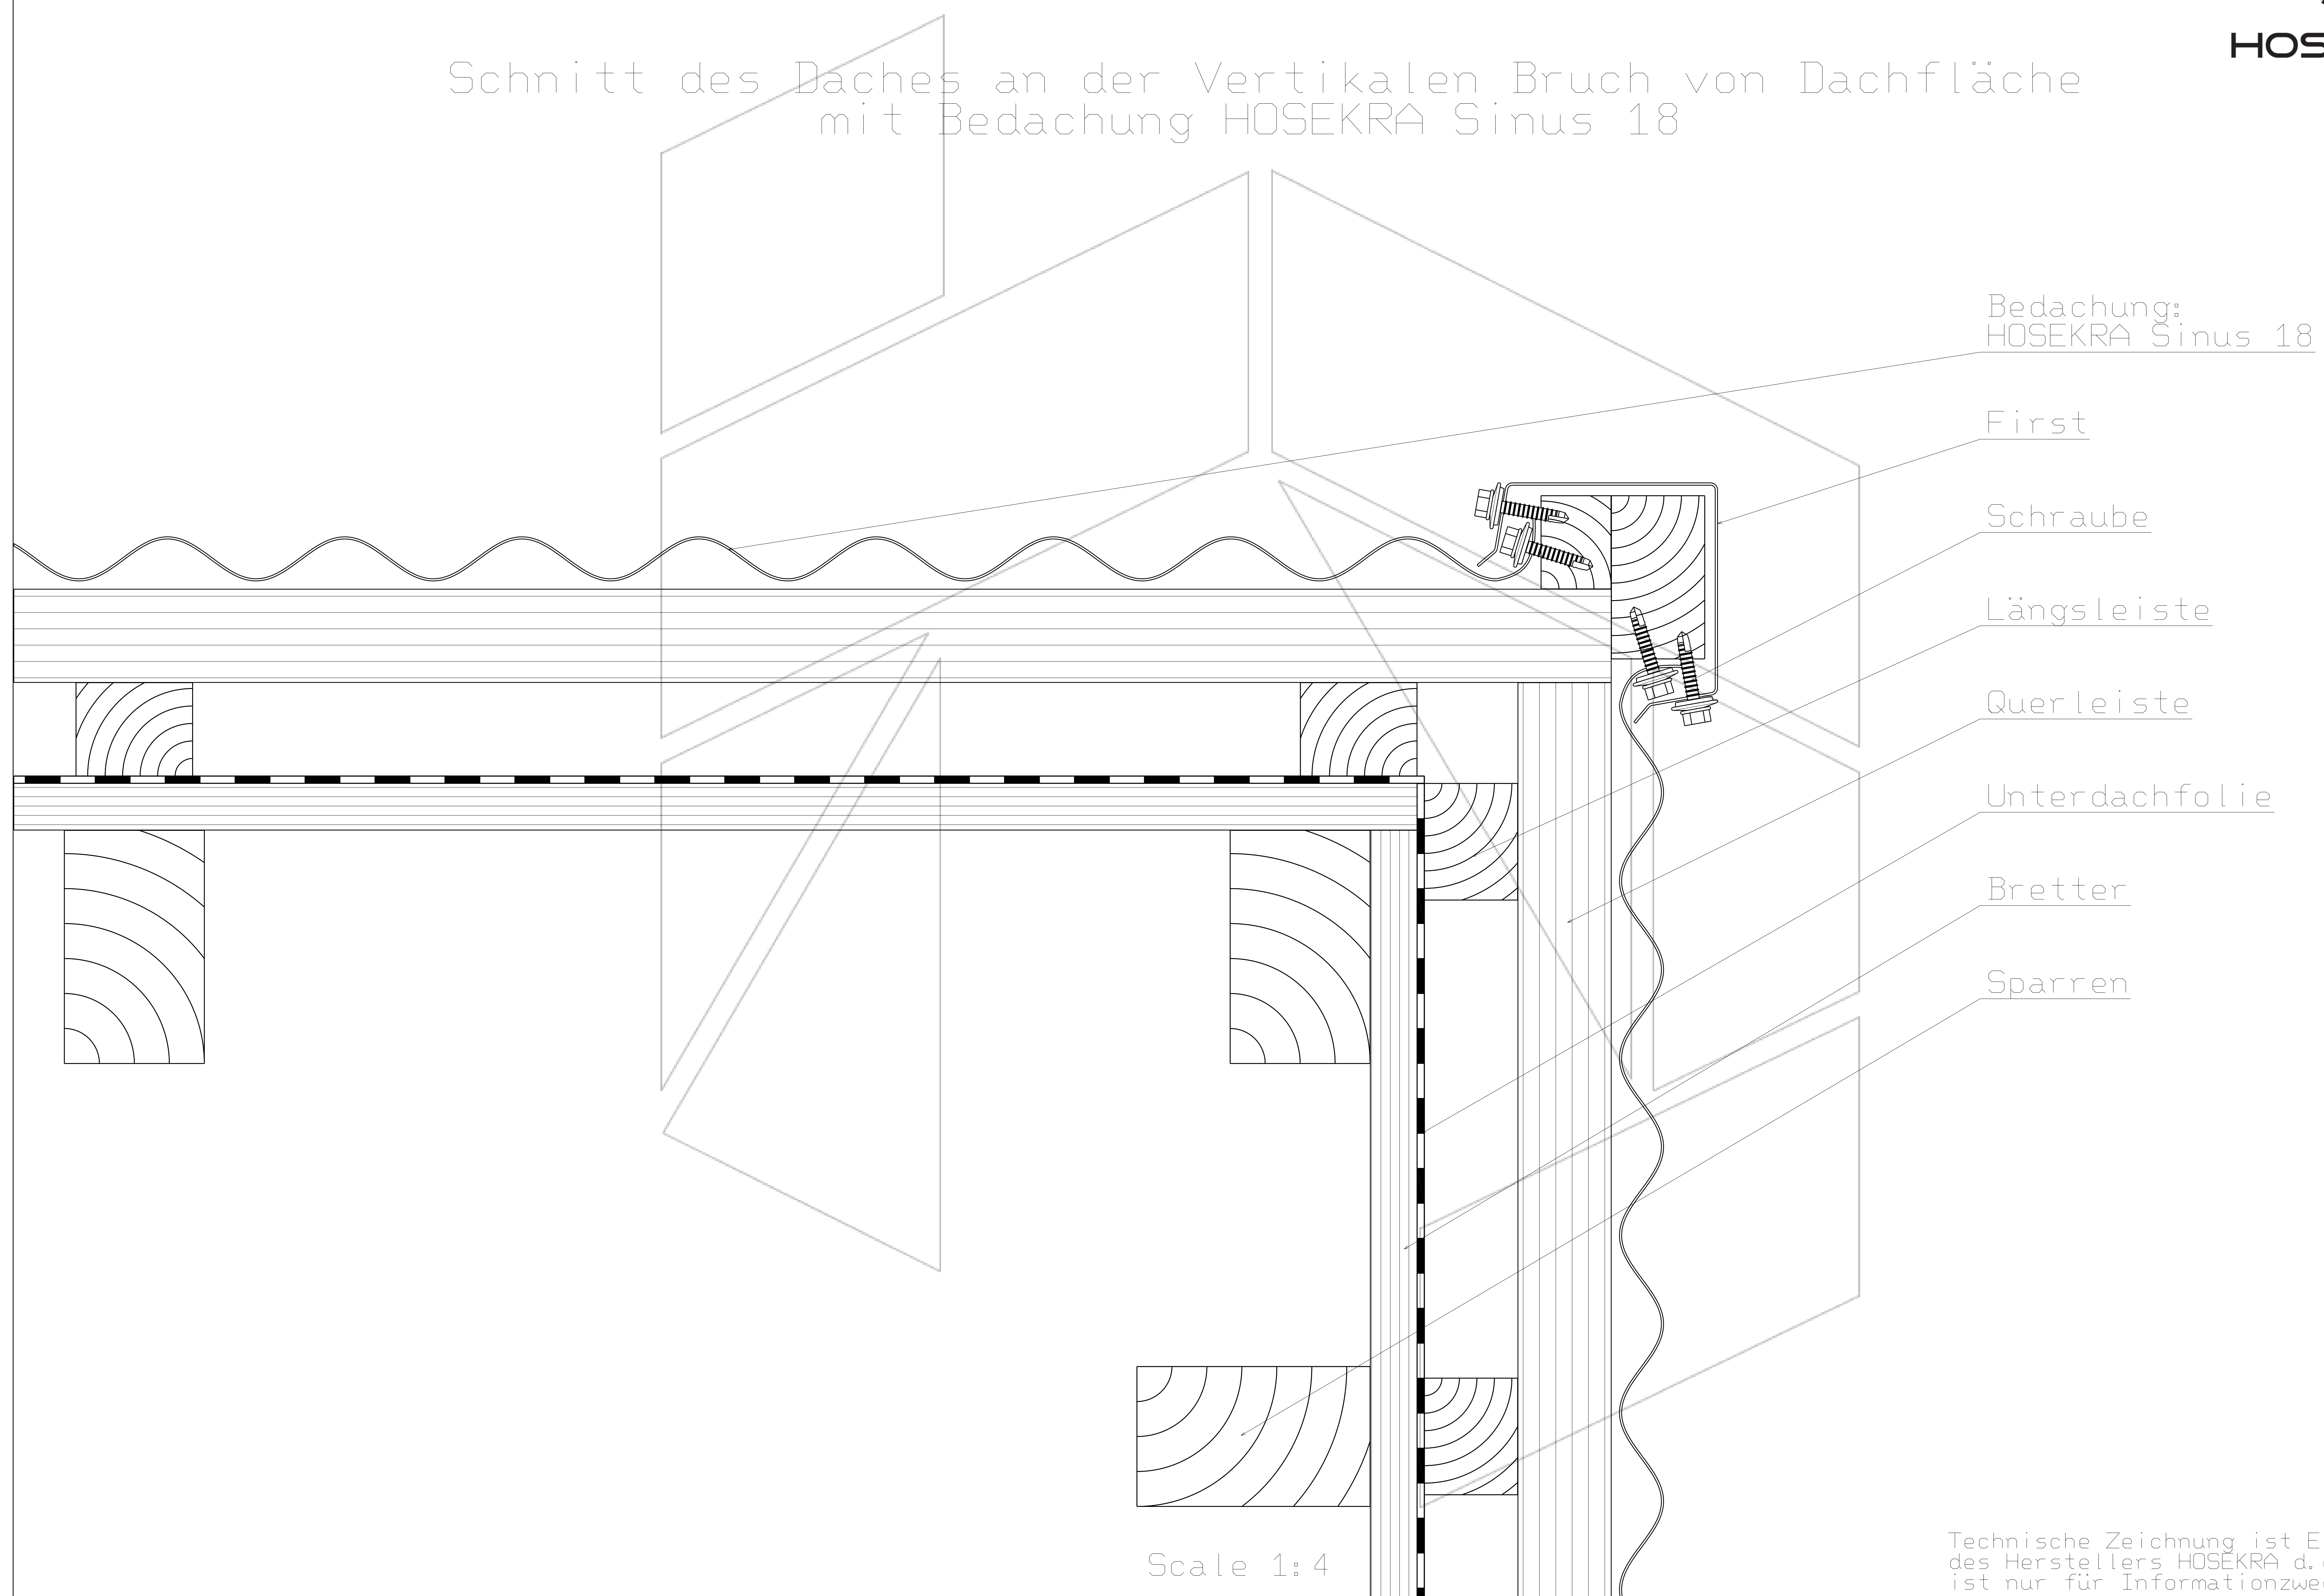

Technische Zeichnung ist Eigentum
des Herstellers HOSEKRA d.o.o. und
ist nur für Informationszweck geeignet.