


Schnitt des Daches beim Kürzeren Ortgangsblech Links und Rechts
 mit Bedachung HOSEKRA mit Granulat, HOSEKRA Glatt
 (Dachdeckung von Links nach Rechts)

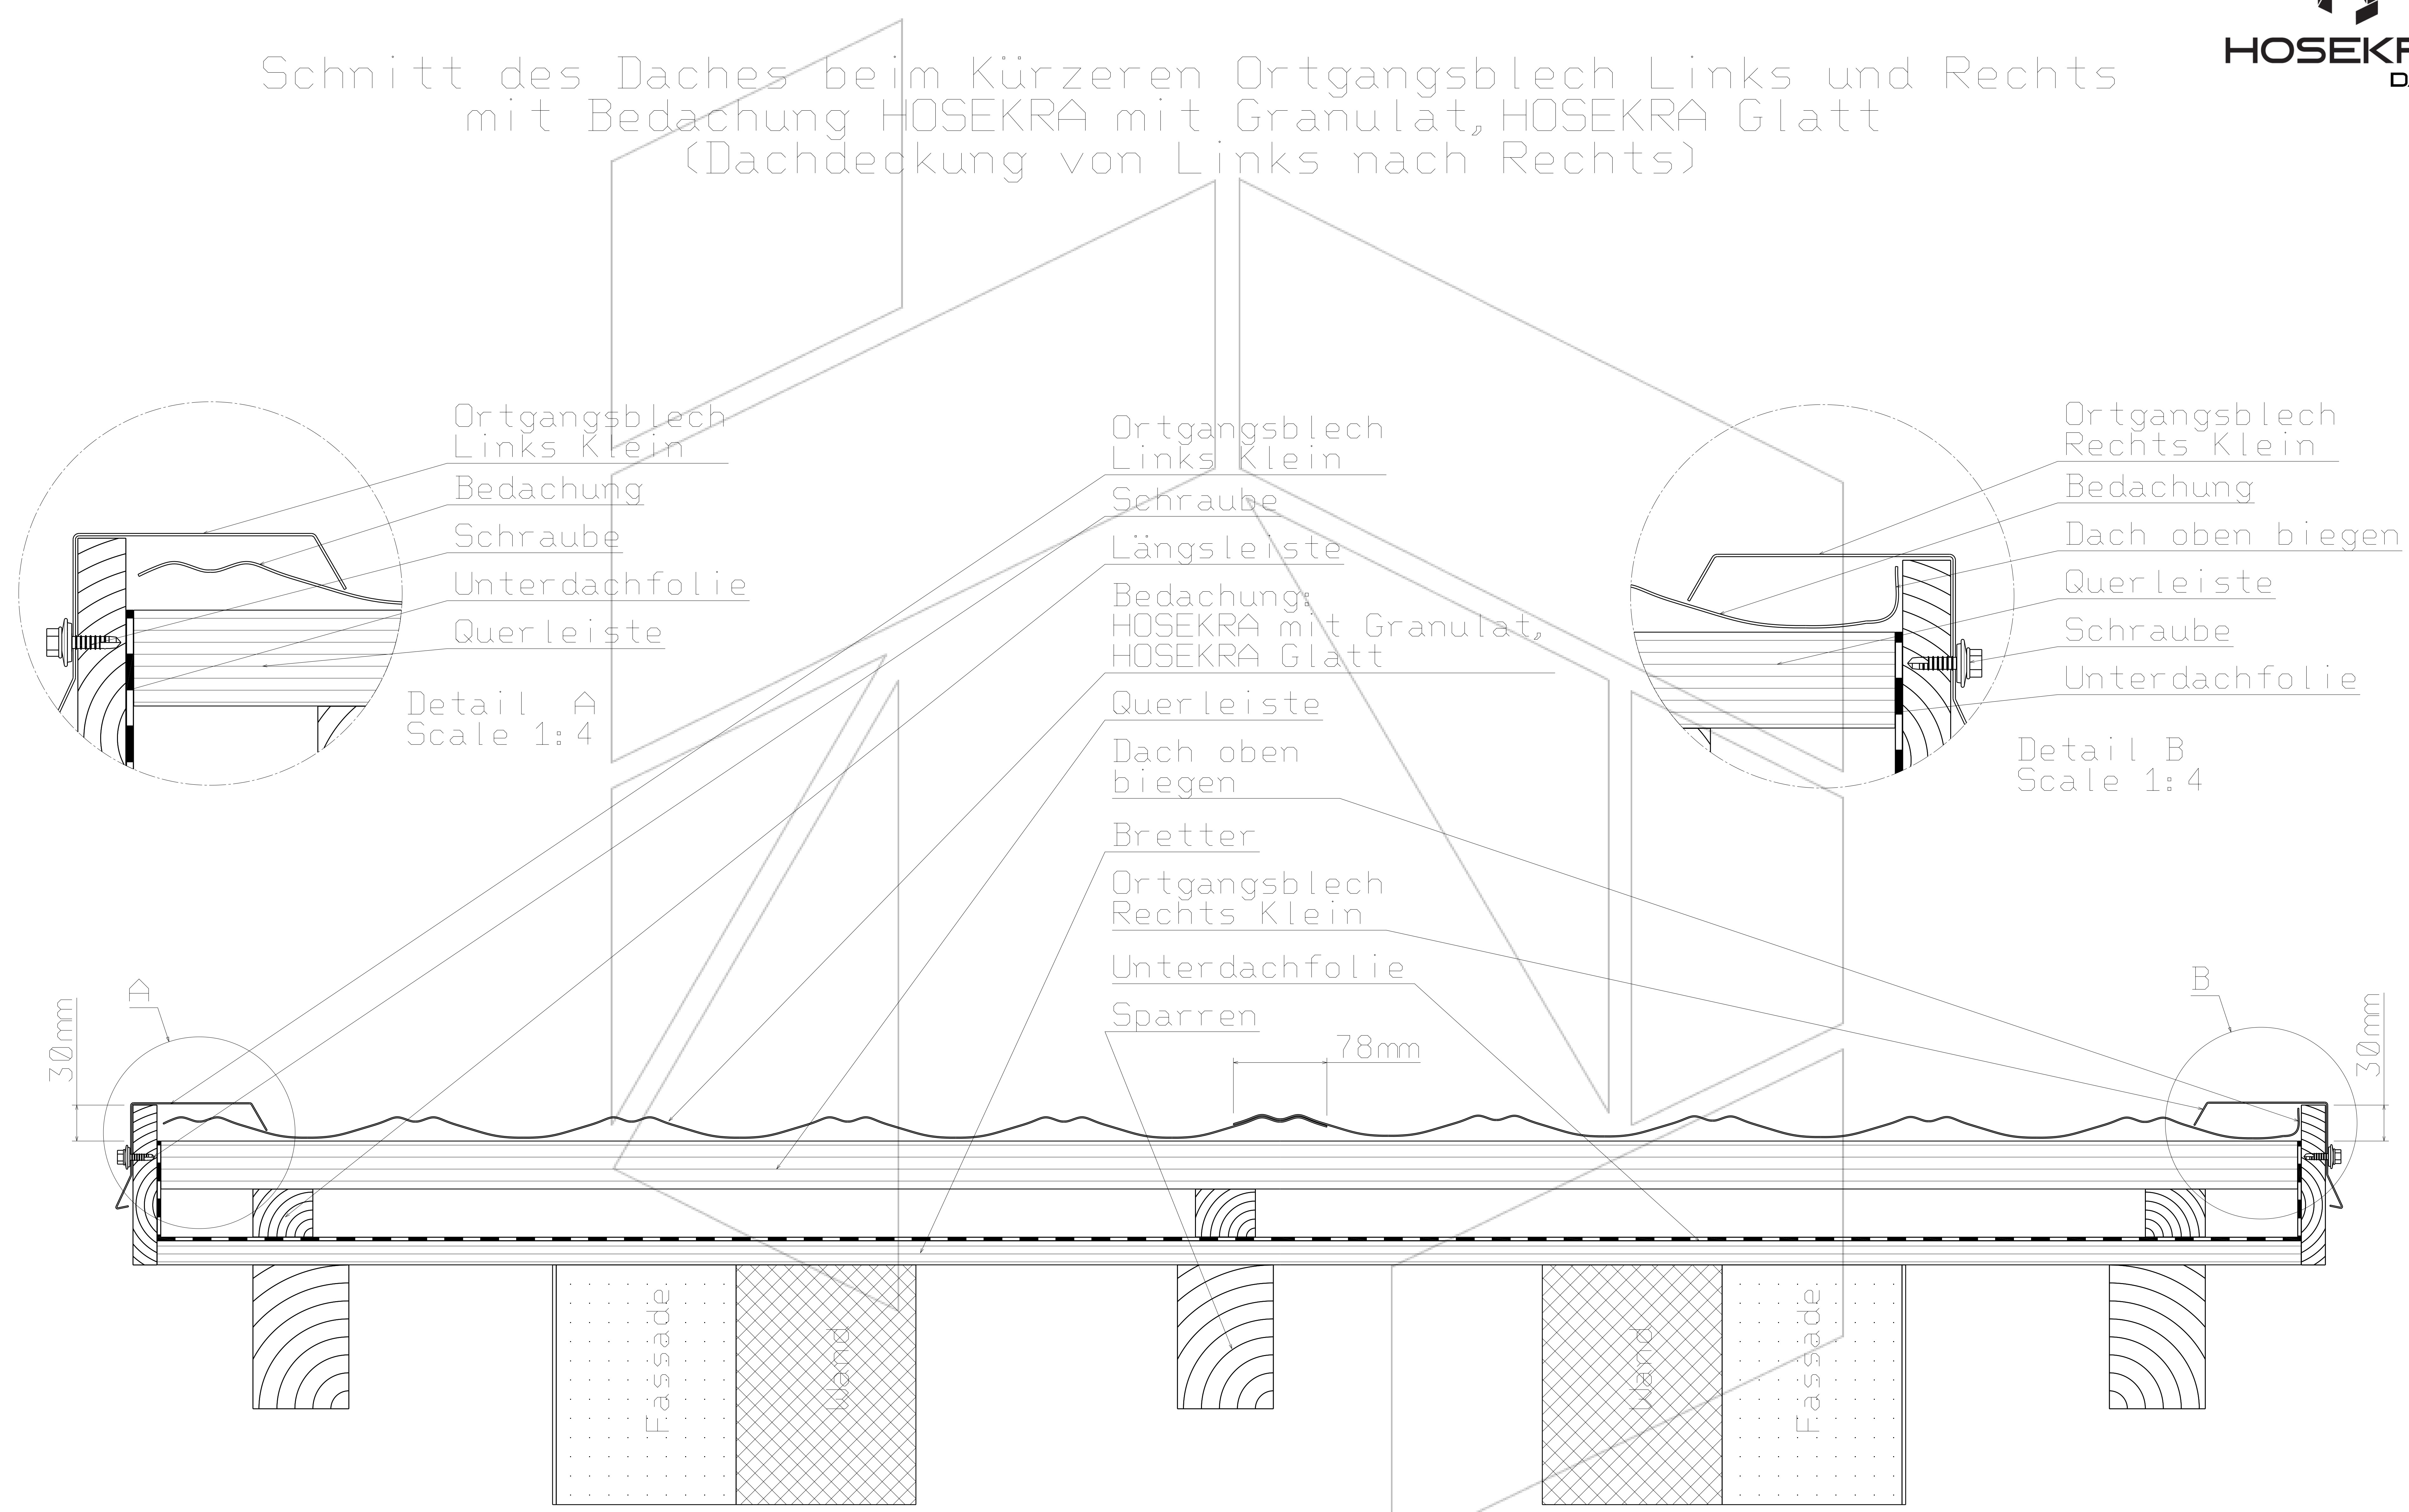

Scale 1:8