


Schnitt des Daches beim Oberen Ortgangsblech
mit Bedachung HOSEKRA Bobrek
(Dachdeckung von Links nach Rechts)

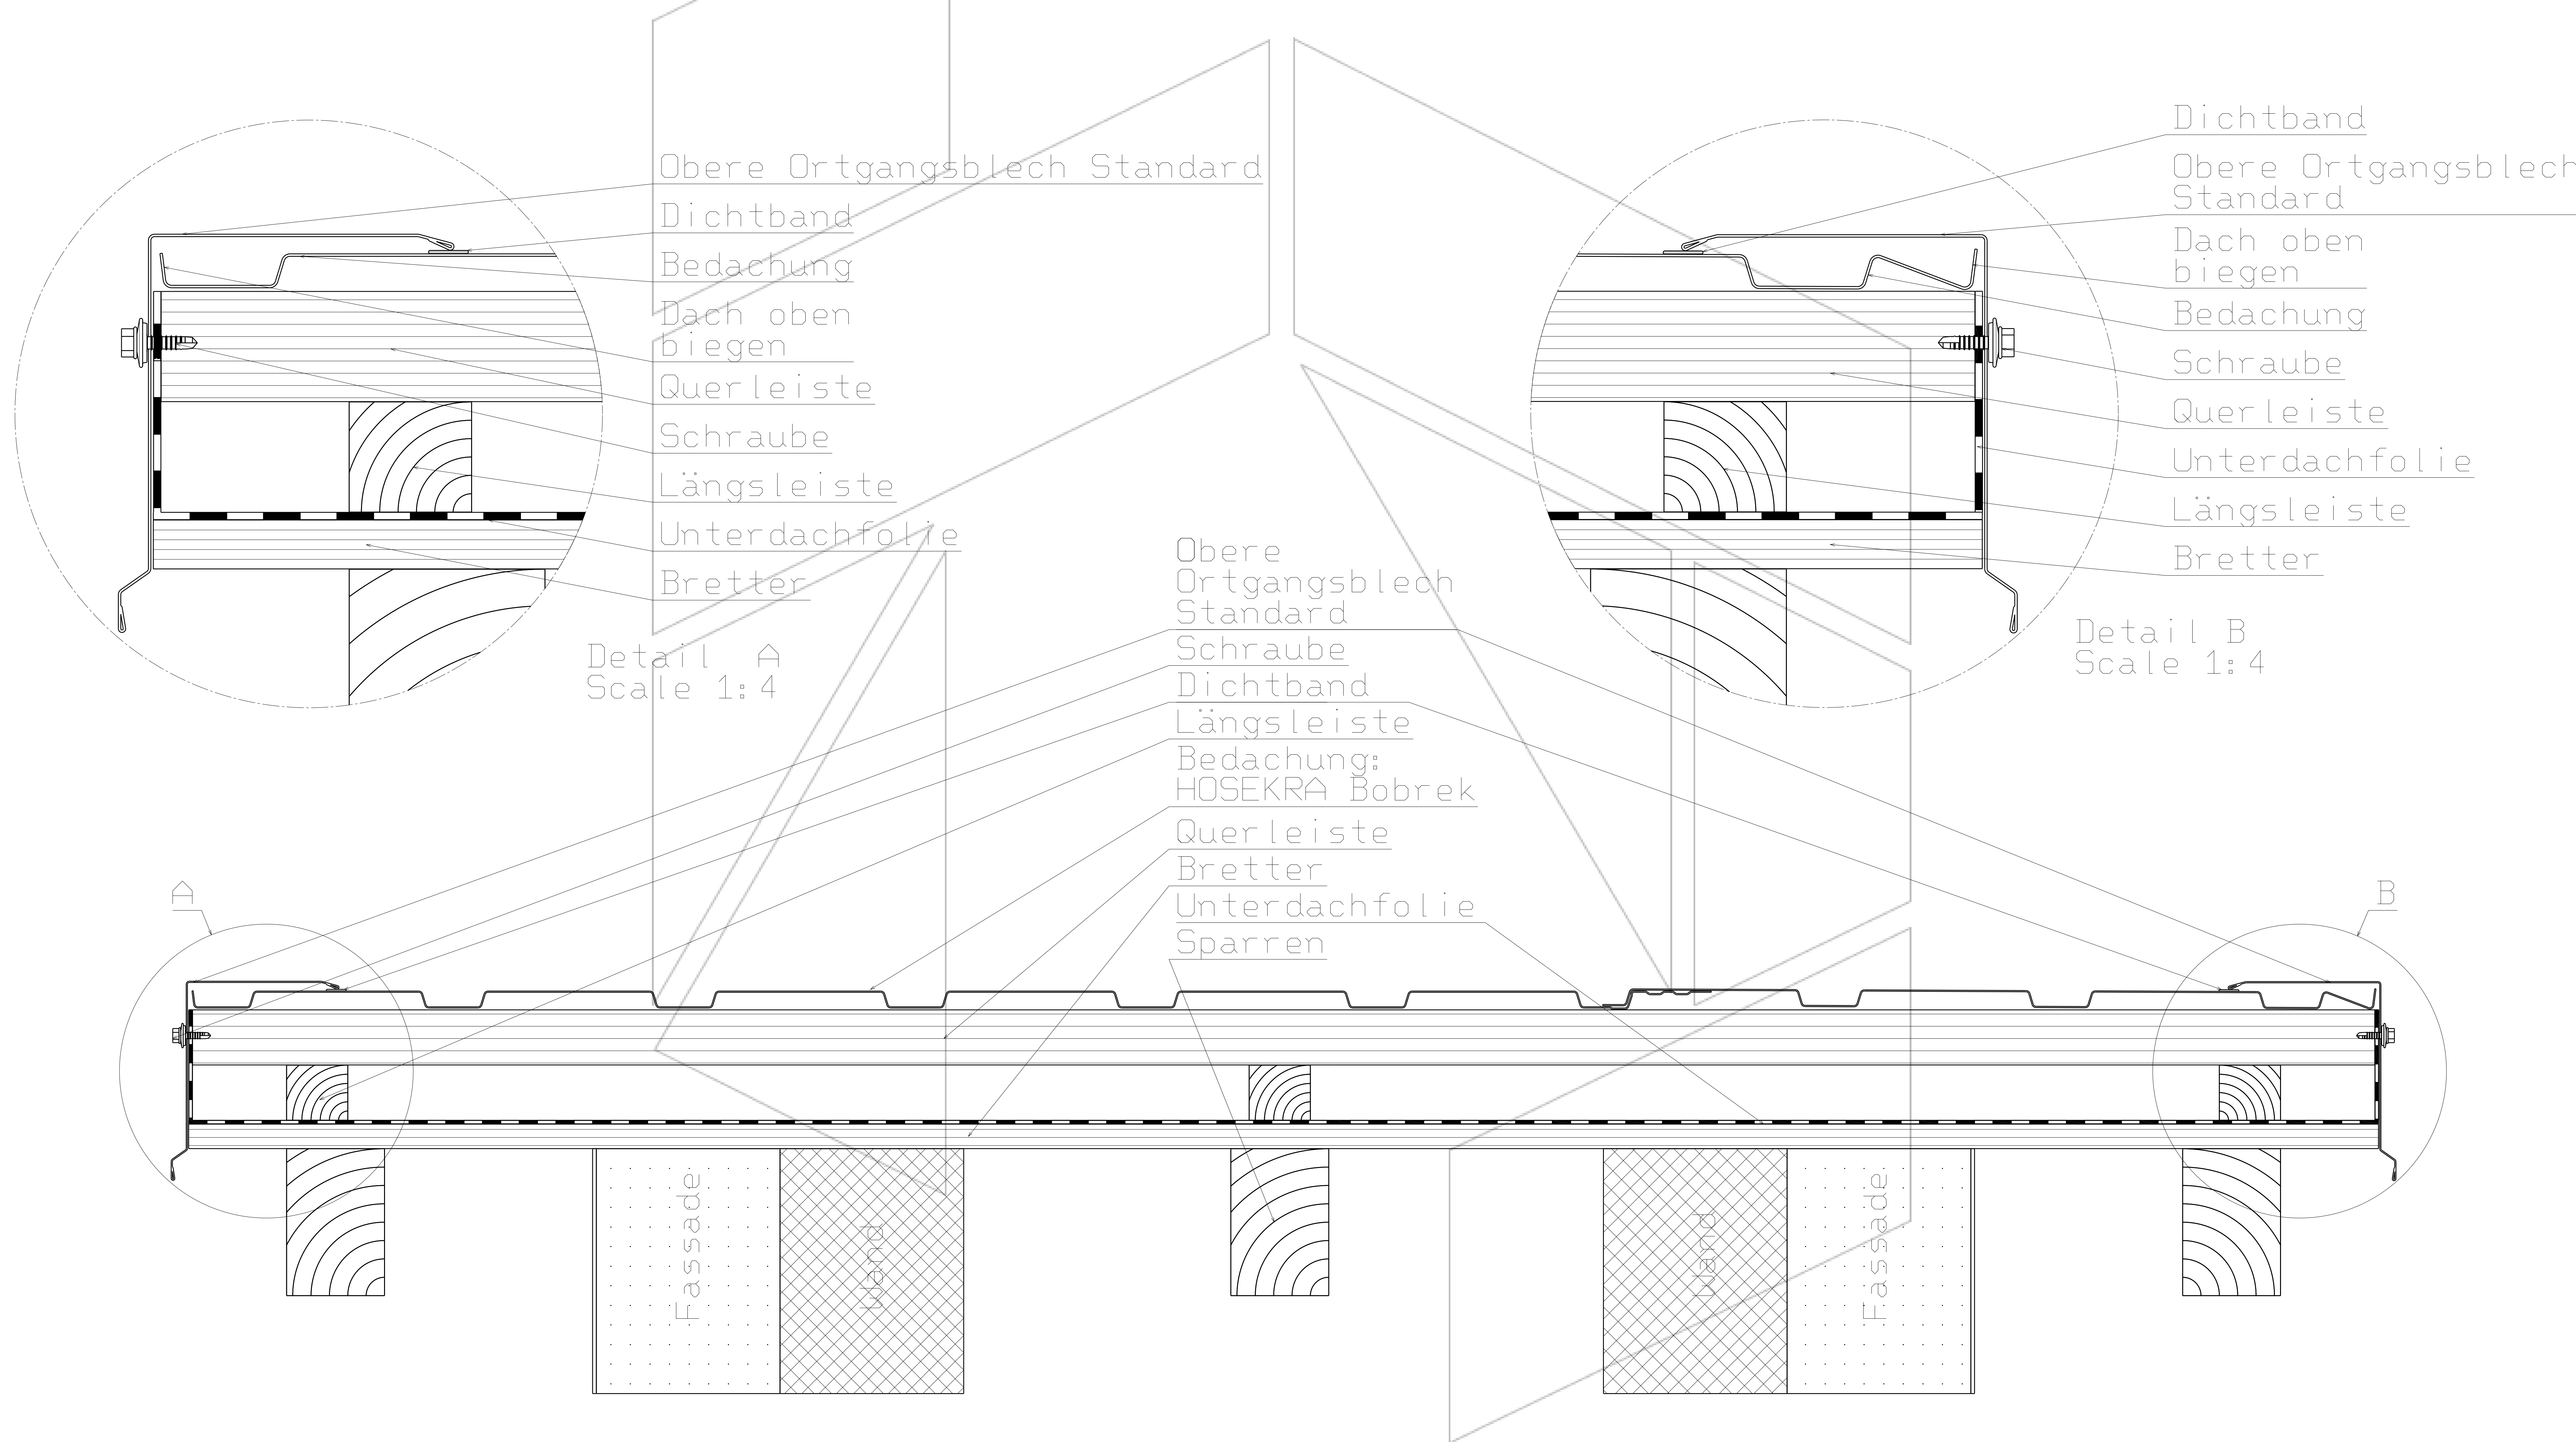

- Obere Ortgangsblech Standard
- Dichtband
- Bedachung
- Dach oben biegen
- Querleiste
- Schraube
- Längsleiste
- Unterdachfolie
- Bretter

Detail A
Scale 1:4

- Obere Ortgangsblech Standard
- Schraube
- Dichtband
- Längsleiste
- Bedachung: HOSEKRA Bobrek
- Querleiste
- Bretter
- Unterdachfolie
- Sparren

- Dichtband
- Obere Ortgangsblech Standard
- Dach oben biegen
- Bedachung
- Schraube
- Querleiste
- Unterdachfolie
- Längsleiste
- Bretter

Detail B
Scale 1:4

Scale 1:8