


Schnitt des Daches beim Oberen Ortgangsblech  
mit Bedachung HOSEKRA Stratos  
(Dachdeckung von Links nach Rechts)

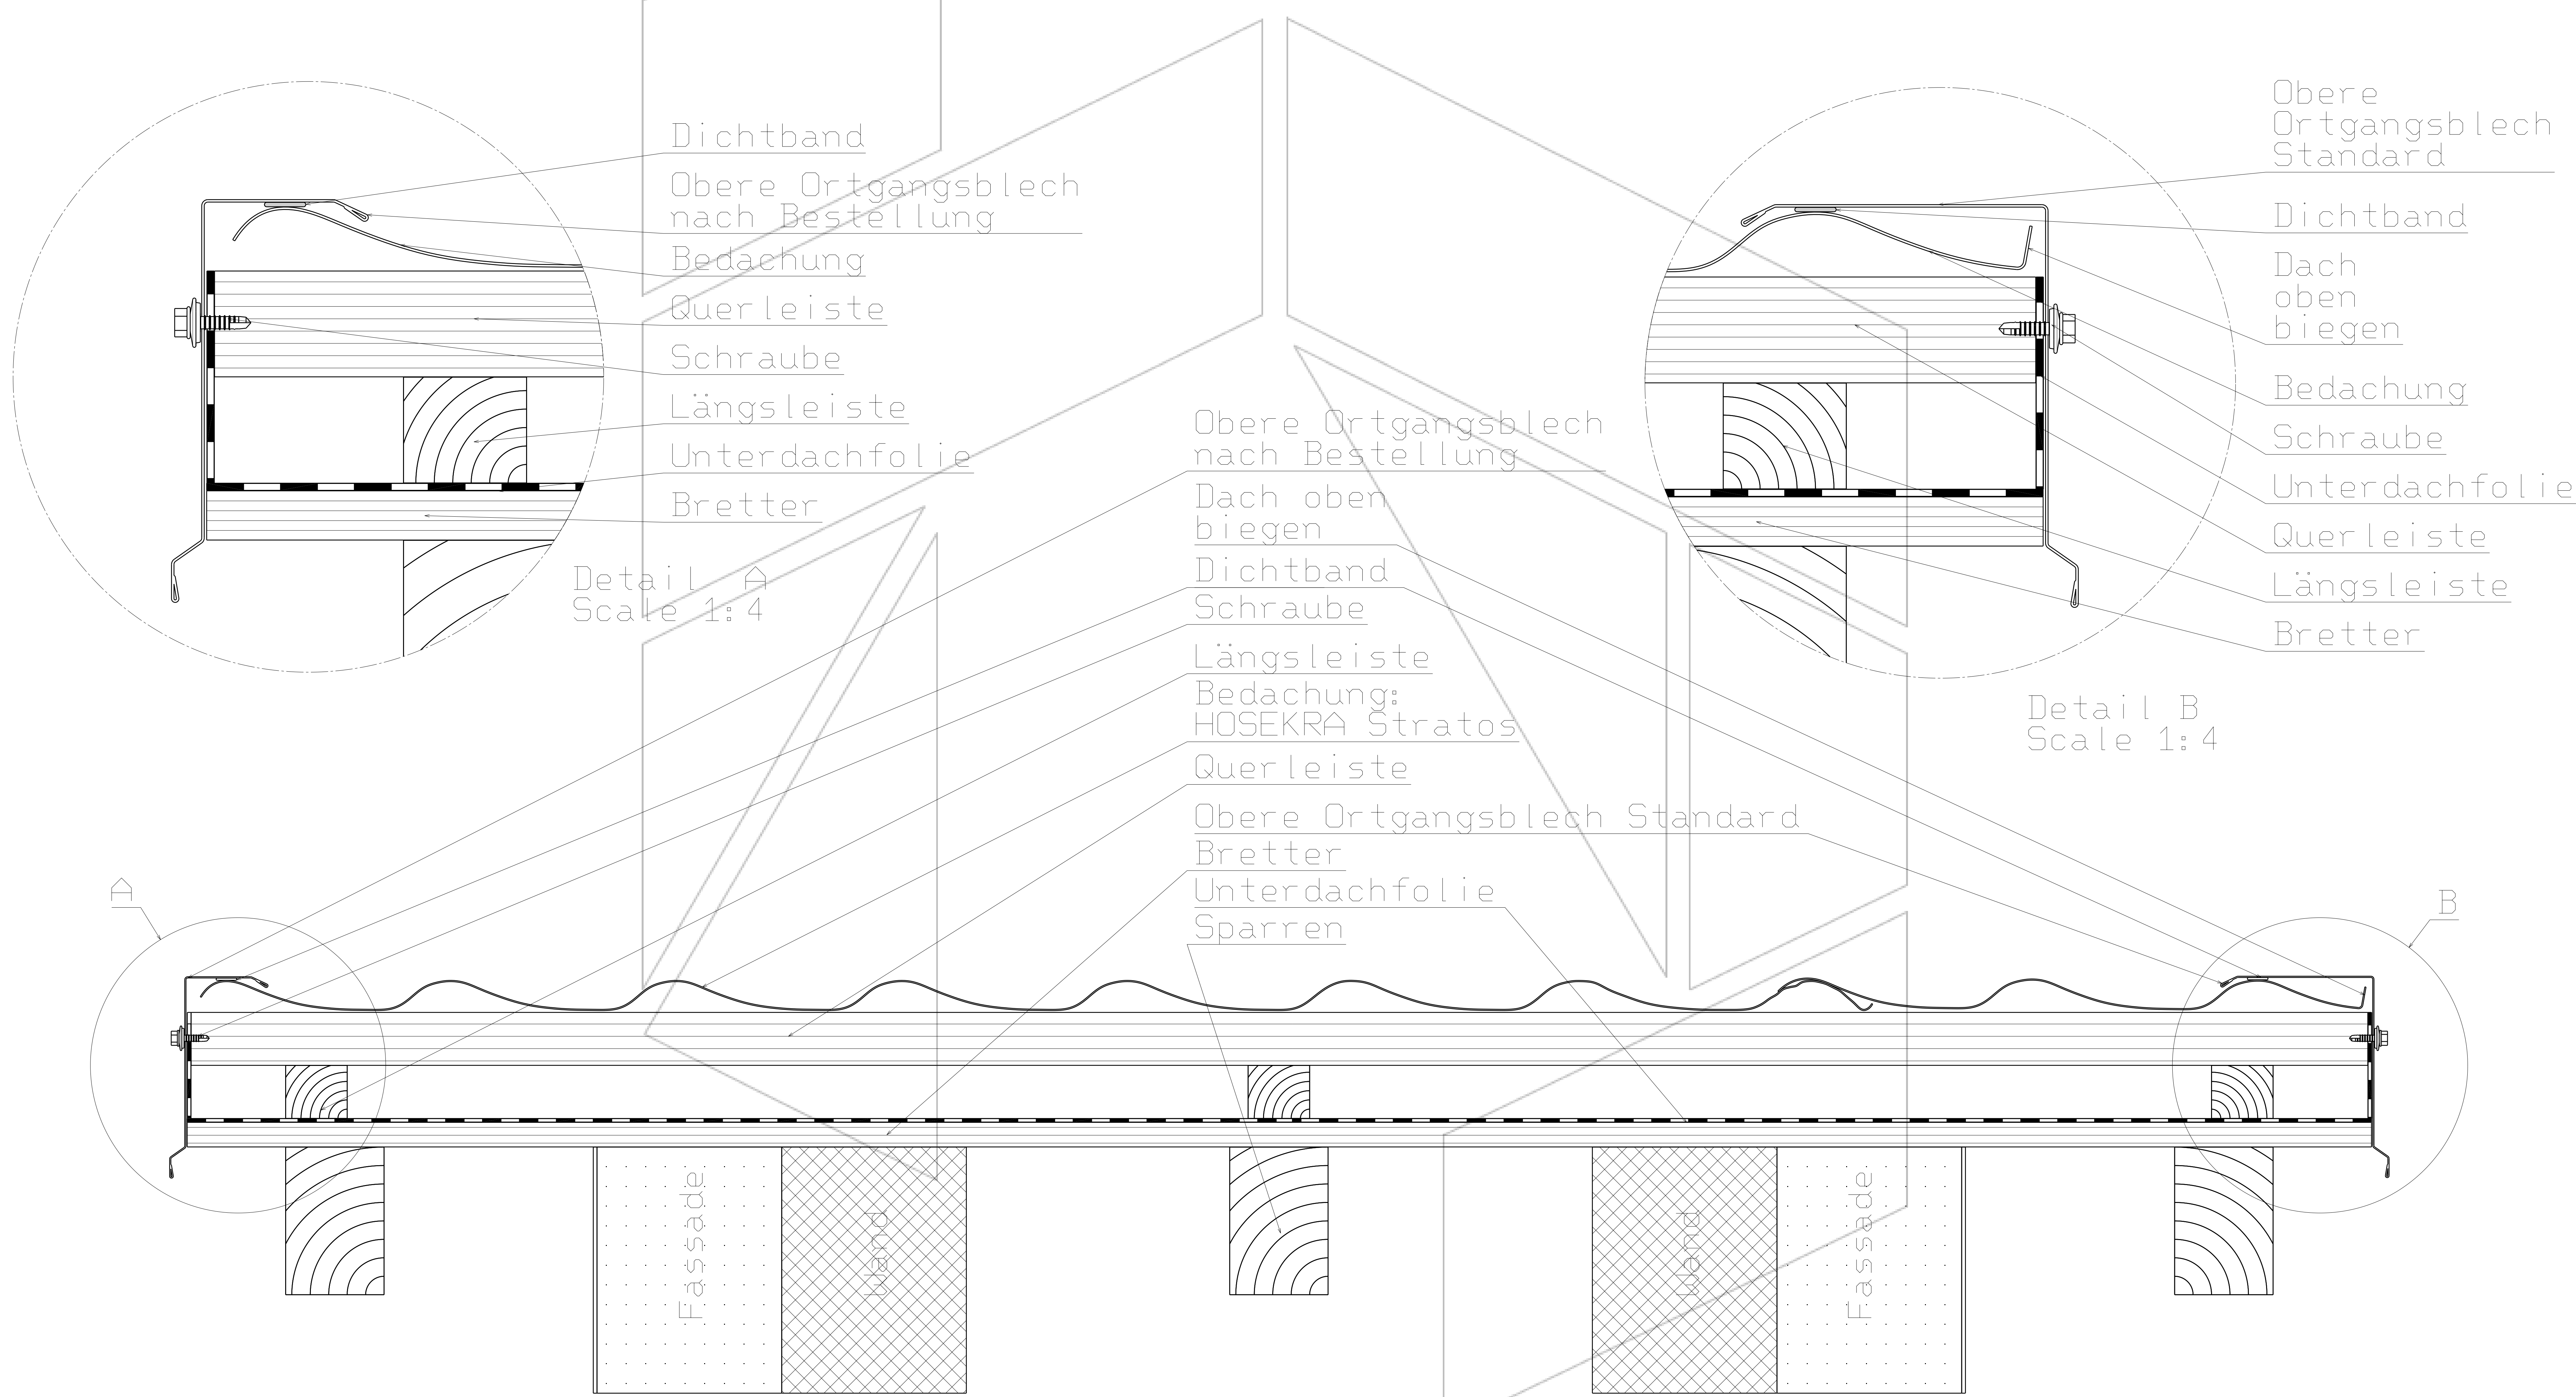

- Dichtband
- Obere Ortgangsblech nach Bestellung
- Bedachung
- Querleiste
- Schraube
- Längsleiste
- Unterdachfolie
- Bretter

Detail A  
Scale 1:4

- Obere Ortgangsblech nach Bestellung
- Dach oben biegen
- Dichtband
- Schraube
- Längsleiste
- Bedachung: HOSEKRA Stratos
- Querleiste
- Obere Ortgangsblech Standard
- Bretter
- Unterdachfolie
- Sparren

- Obere Ortgangsblech Standard
- Dichtband
- Dach oben biegen
- Bedachung
- Schraube
- Unterdachfolie
- Querleiste
- Längsleiste
- Bretter

Detail B  
Scale 1:4

Scale 1:8