


Schnitt des Daches beim Unteren Ortgangsblech
mit Bedachung HOSEKRA Sinus 18
(Dachdeckung von Links nach Rechts)

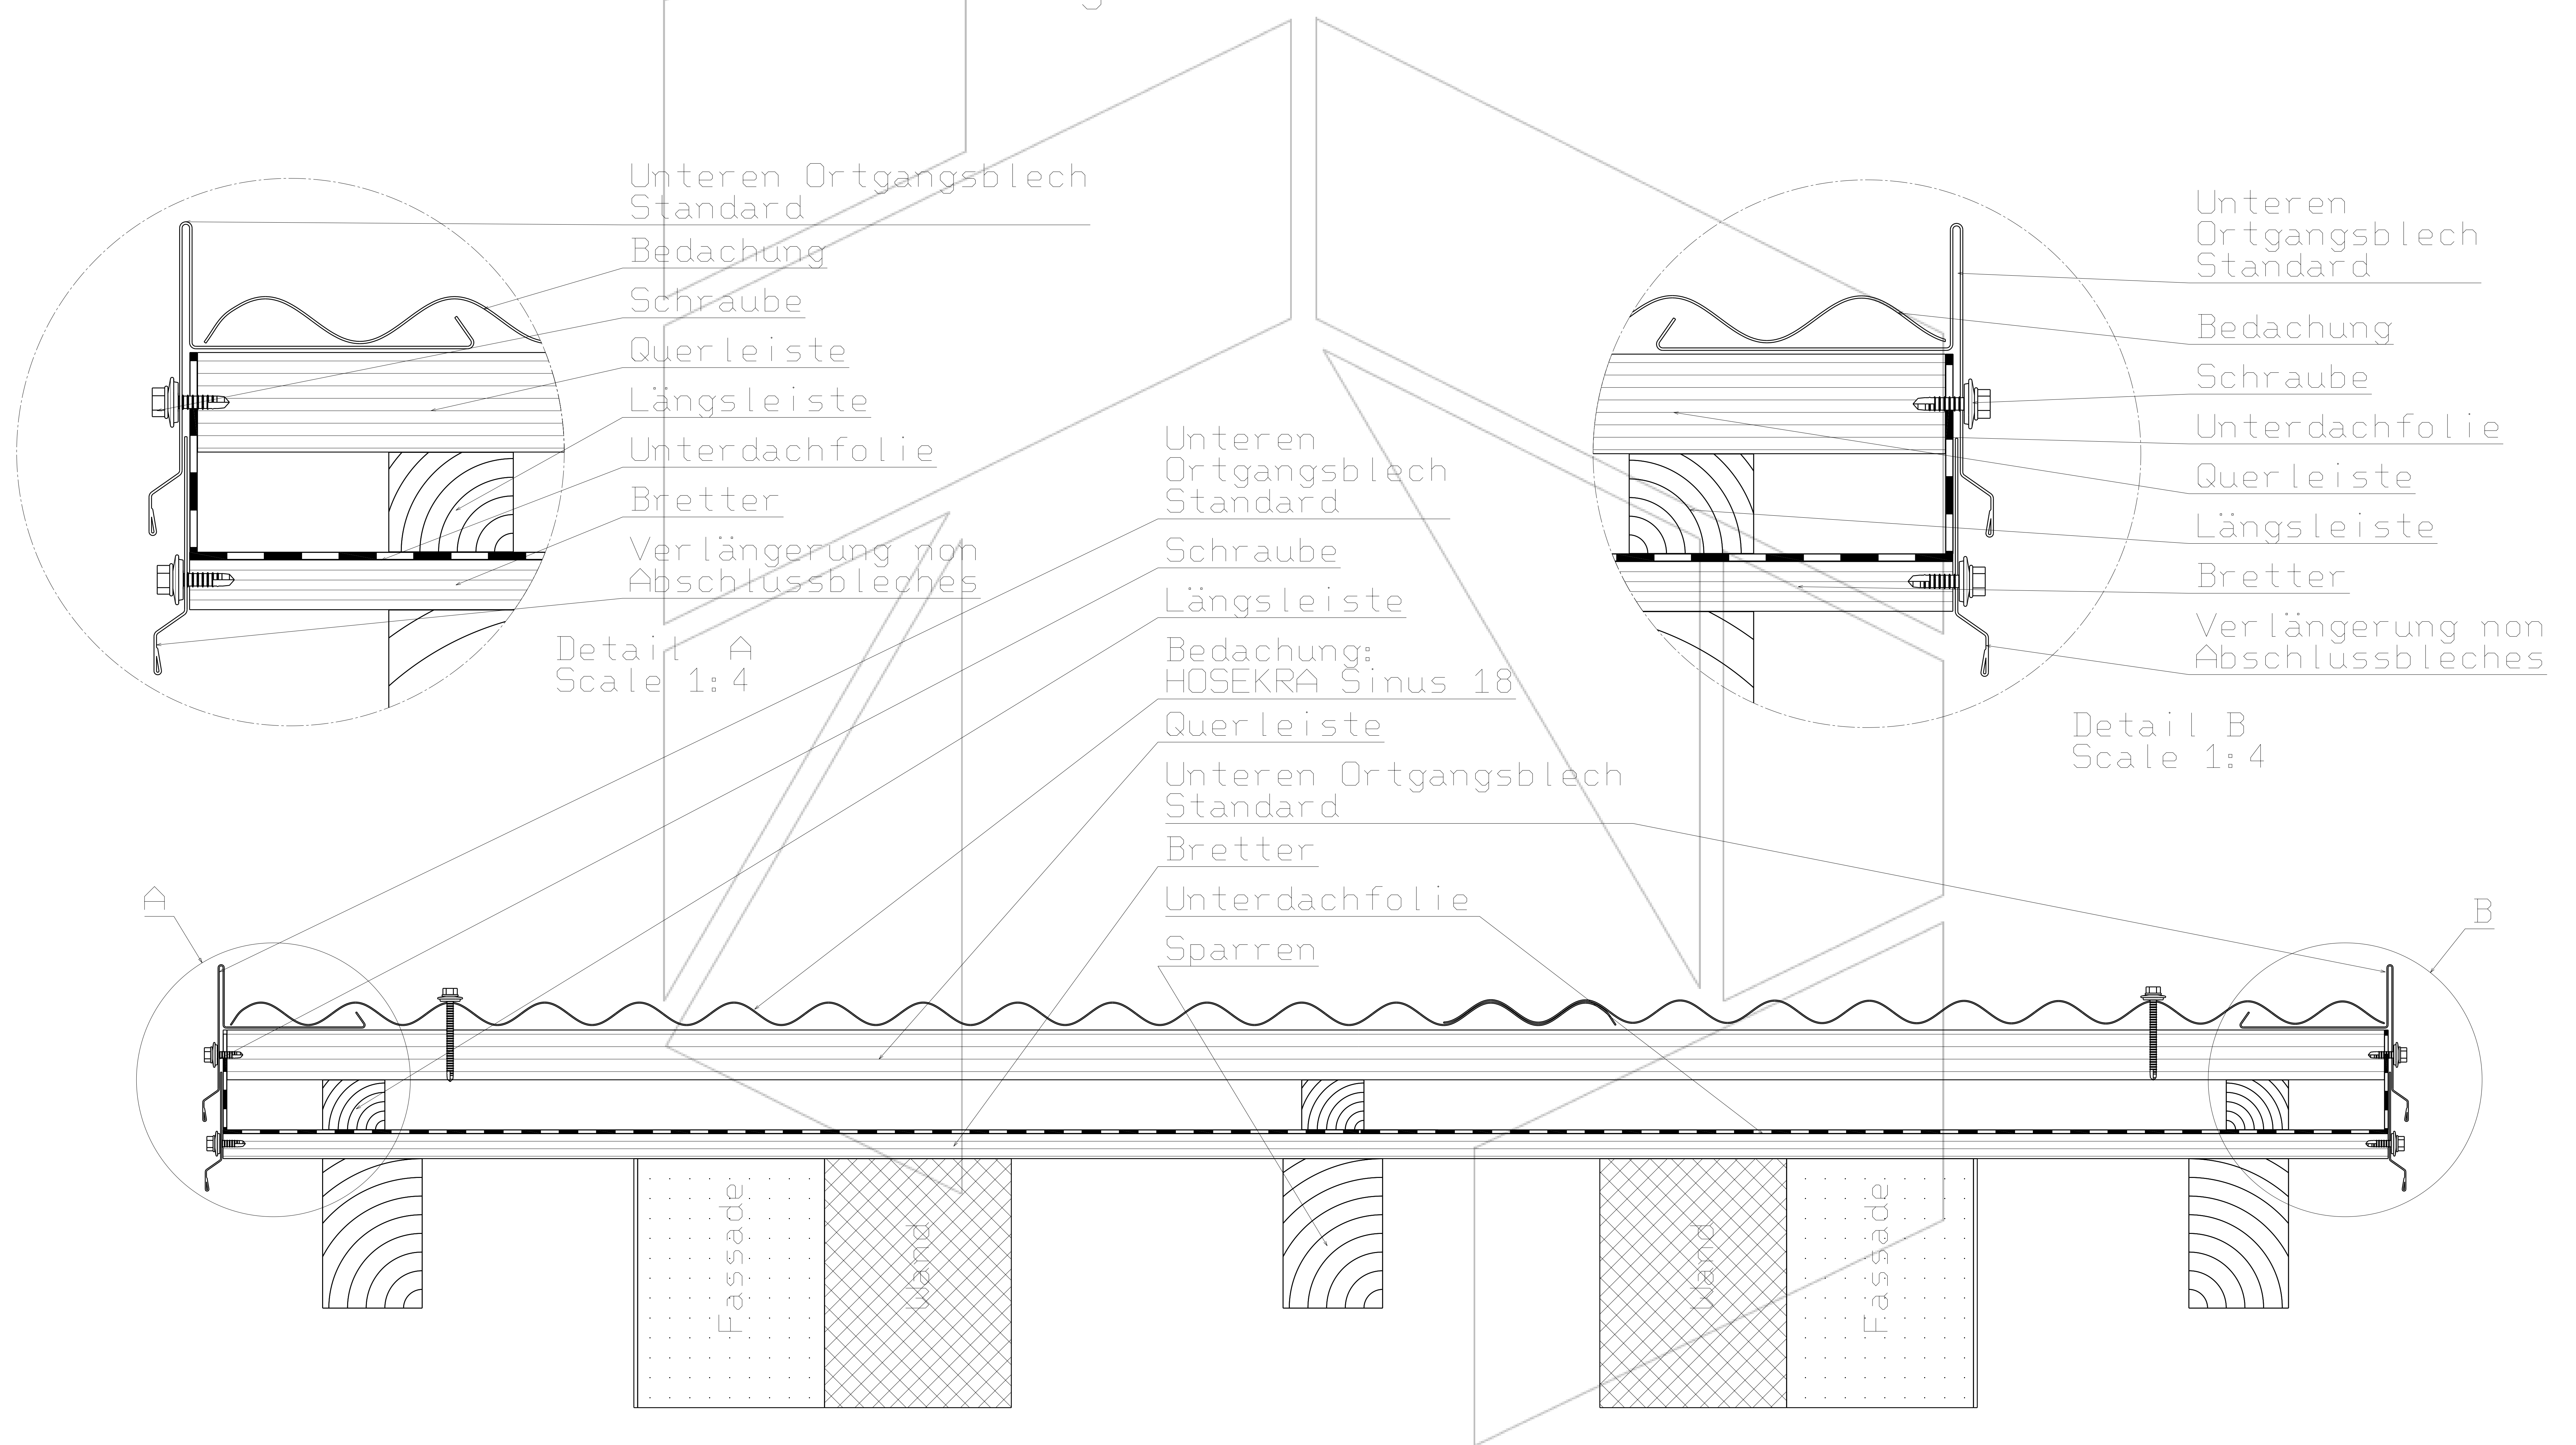

Detail A
Scale 1:4

Detail B
Scale 1:4

Scale 1:8

Technische Zeichnung ist Eigentum des Herstellers HOSEKRA d.o.o. und ist nur für Informationszweck geeignet.