


Schnitt des Daches beim Verborgenen Rinne  
mit Bedachung HOSEKRA Bobrek

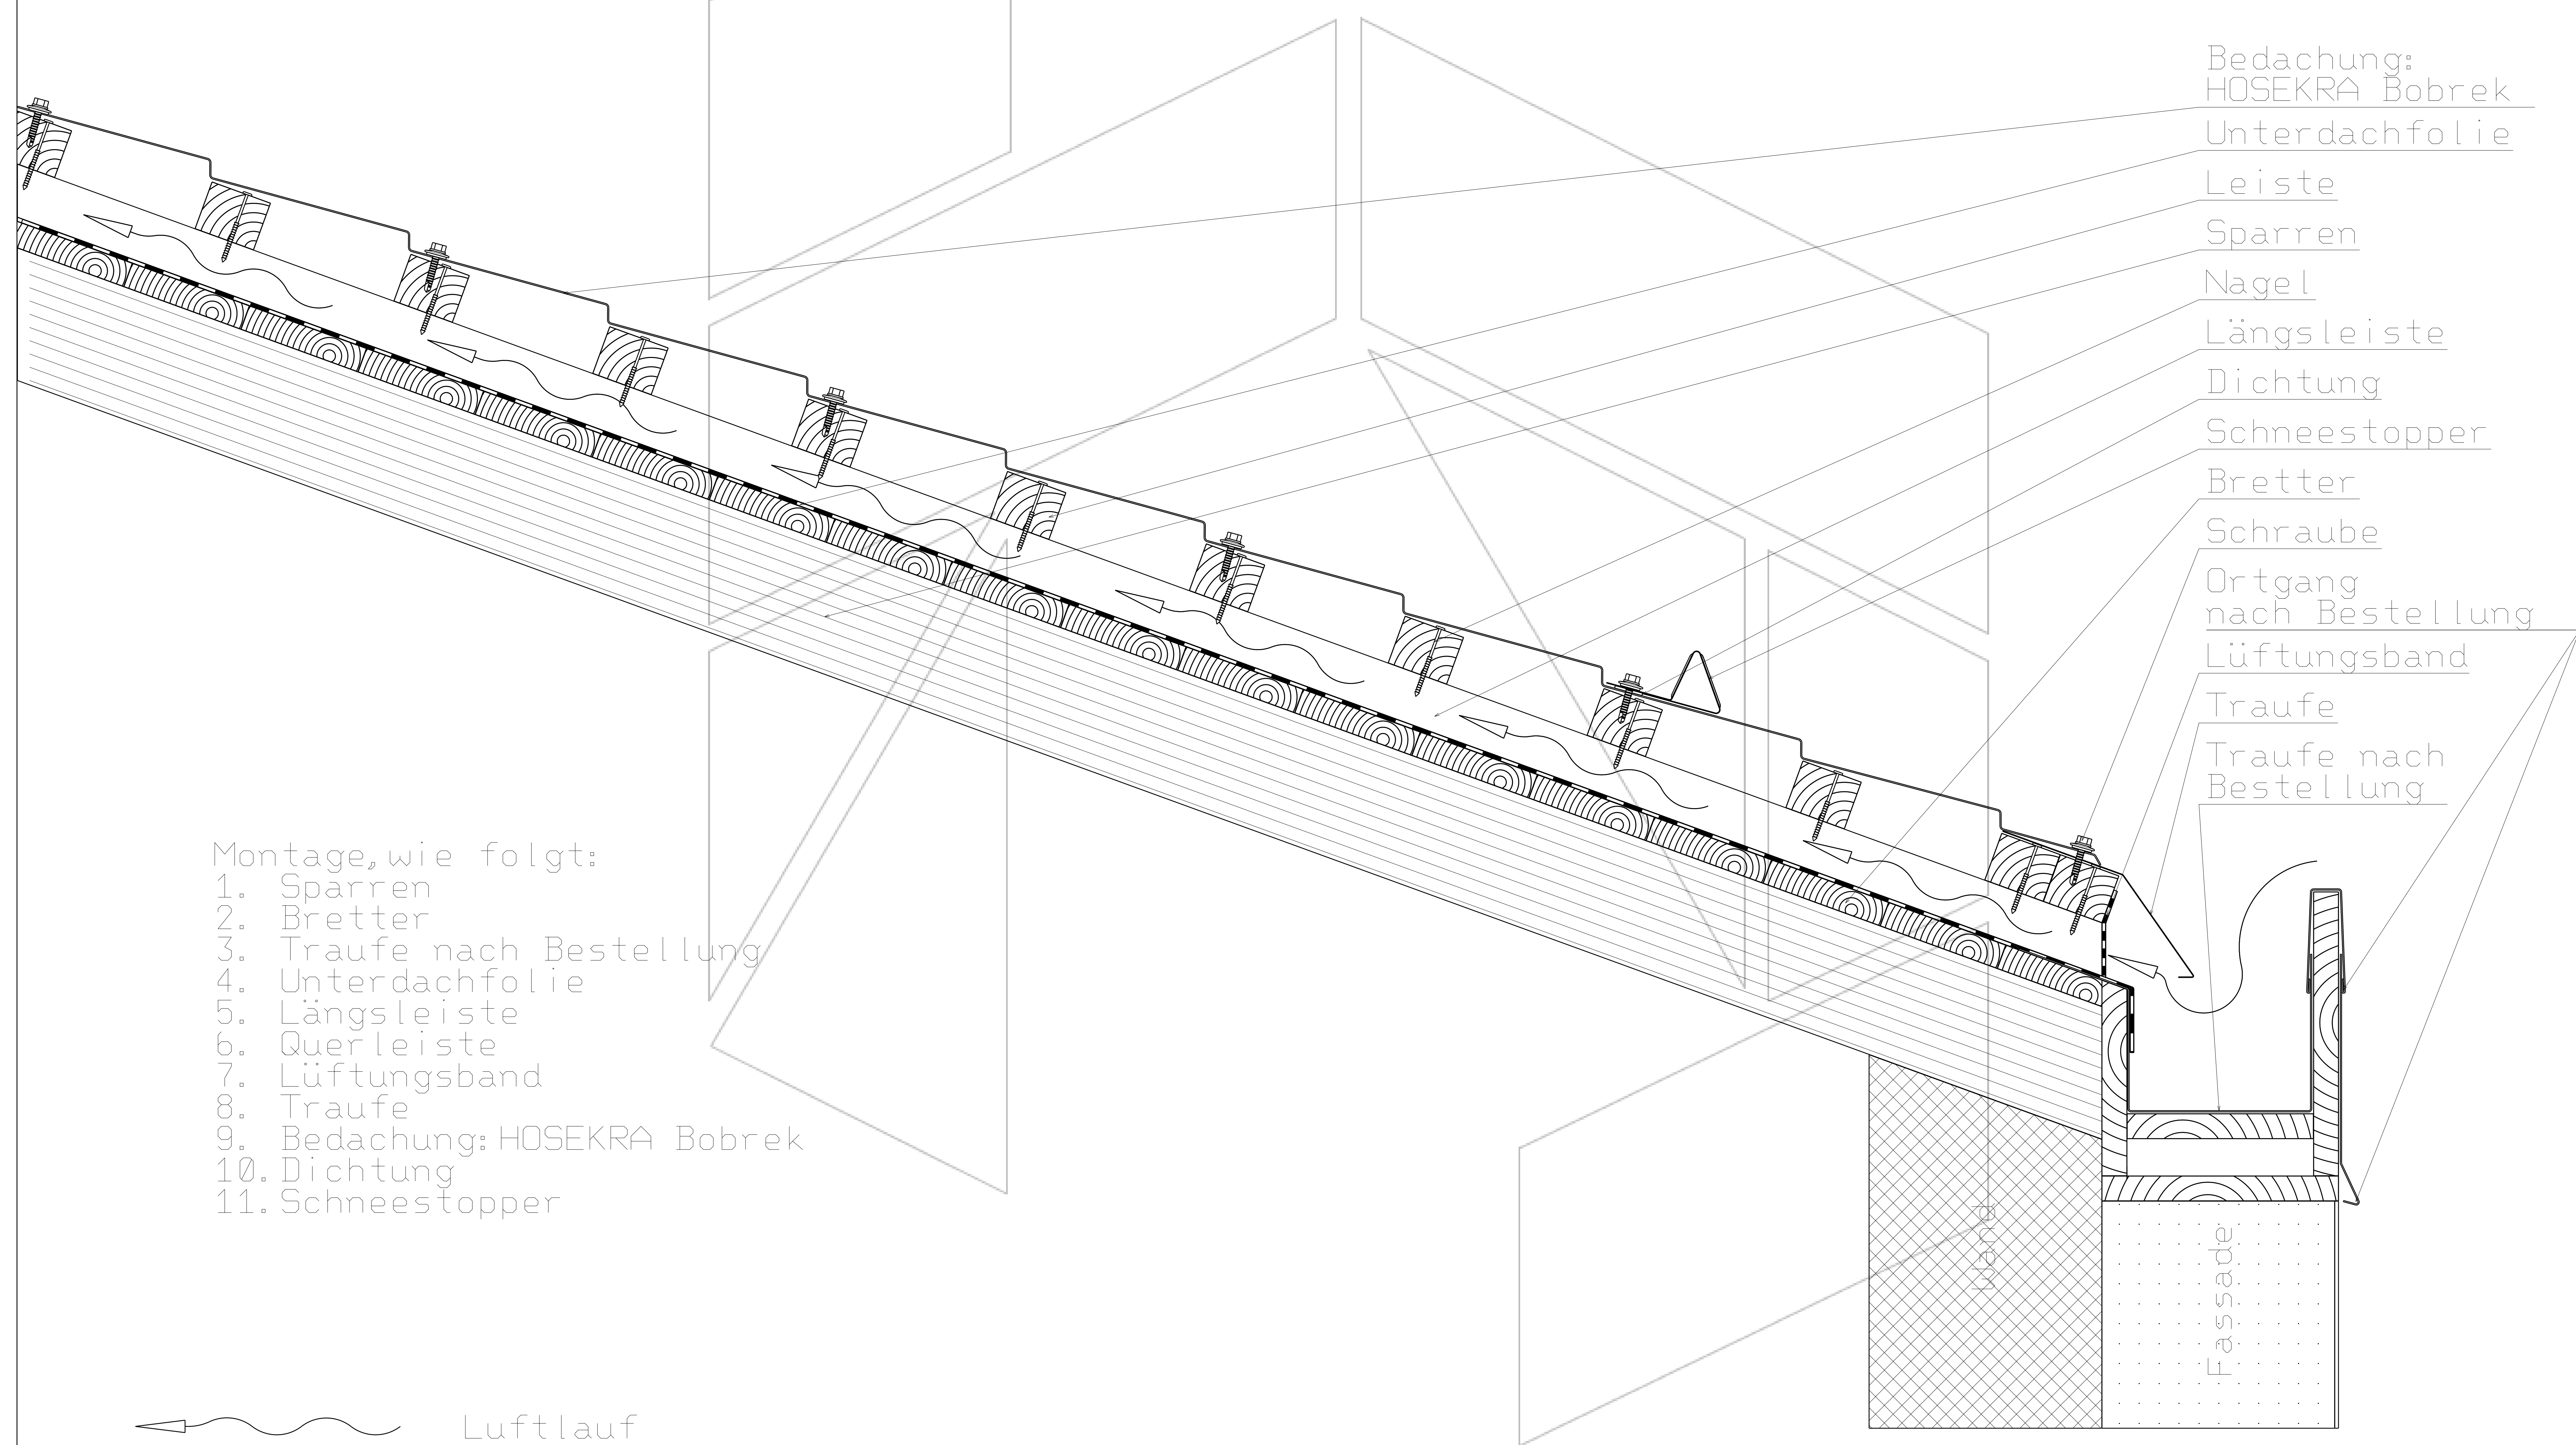

- Bedachung:  
HOSEKRA Bobrek
- Unterdachfolie
- Leiste
- Sparren
- Nagel
- Längsleiste
- Dichtung
- Schneestopper
- Bretter
- Schraube
- Ortgang  
nach Bestellung
- Lüftungsband
- Traufe
- Traufe nach  
Bestellung

- Montage, wie folgt:
1. Sparren
  2. Bretter
  3. Traufe nach Bestellung
  4. Unterdachfolie
  5. Längsleiste
  6. Querleiste
  7. Lüftungsband
  8. Traufe
  9. Bedachung: HOSEKRA Bobrek
  10. Dichtung
  11. Schneestopper

← Luftlauf

Scale 1:8

Technische Zeichnung ist Eigentum des Herstellers HOSEKRA d.o.o. und ist nur für Informationszweck geeignet.