


Schnitt des Daches beim Verborgenen Rinne
mit Bedachung HOSEKRA Sinus 18

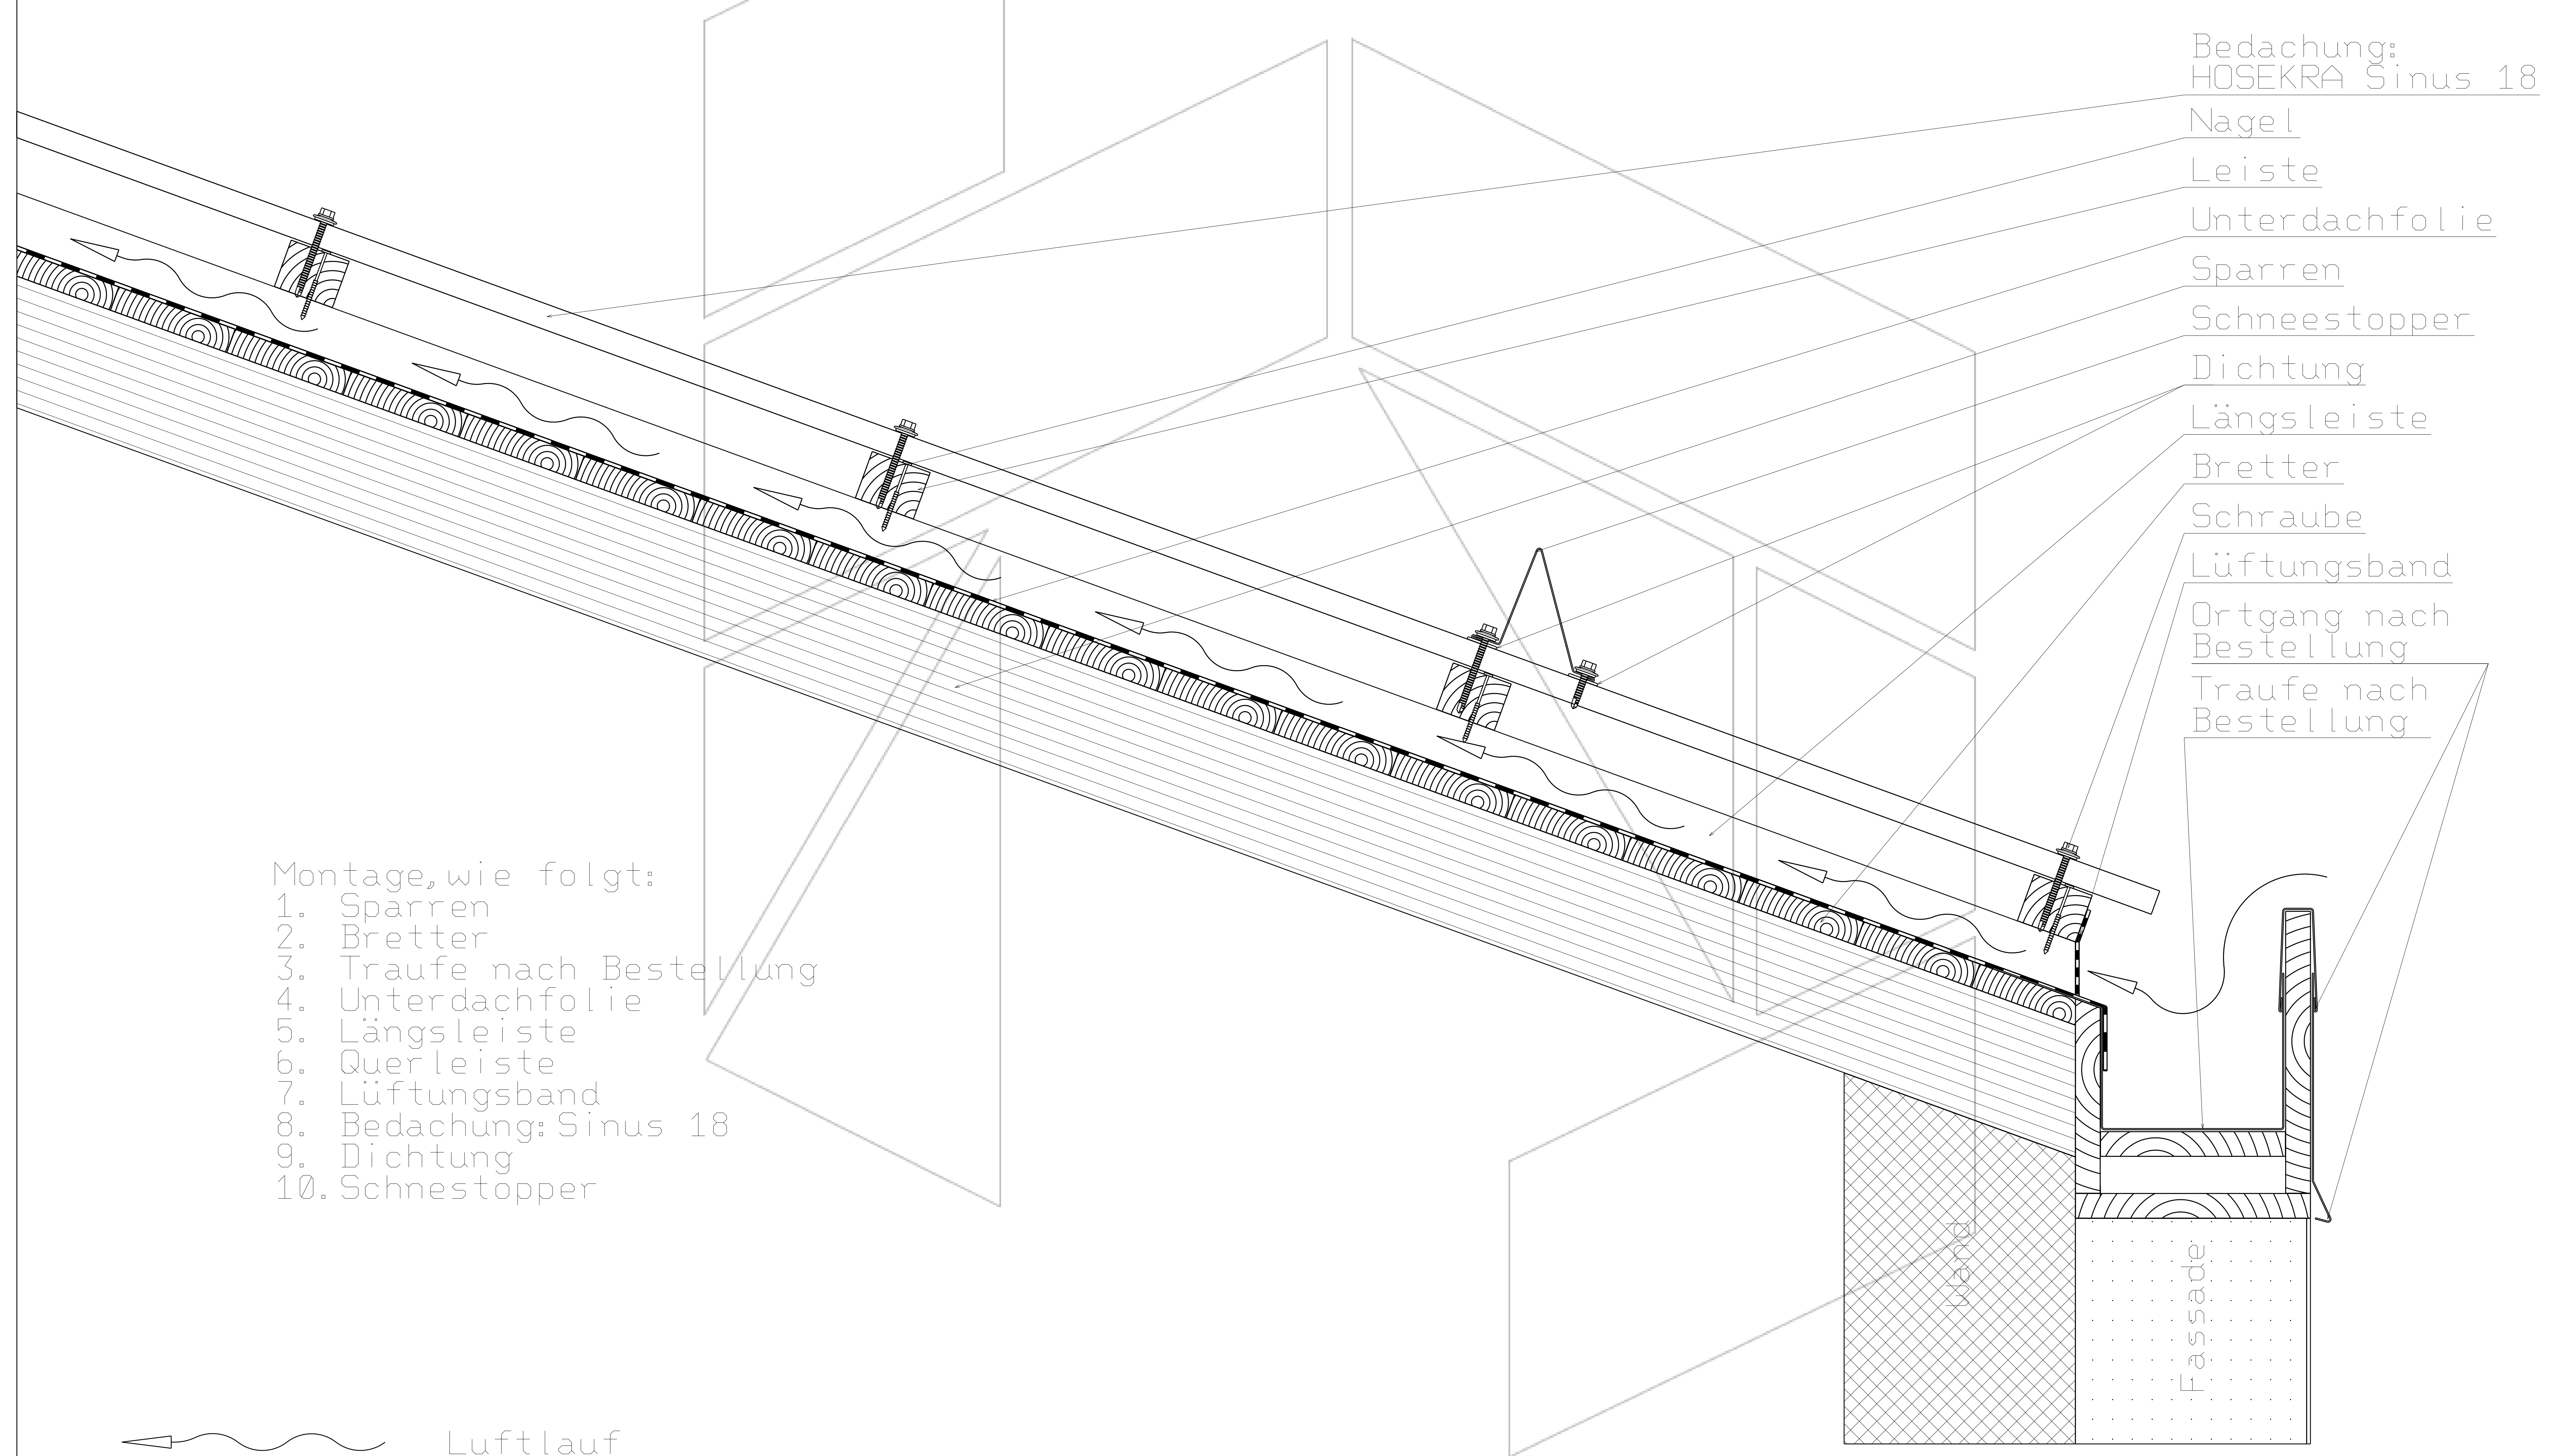

- Bedachung: HOSEKRA Sinus 18
- Nagel
- Leiste
- Unterdachfolie
- Sparren
- Schneestopper
- Dichtung
- Längsleiste
- Bretter
- Schraube
- Lüftungsband
- Ortgang nach Bestellung
- Traufe nach Bestellung

- Montage, wie folgt:
1. Sparren
 2. Bretter
 3. Traufe nach Bestellung
 4. Unterdachfolie
 5. Längsleiste
 6. Querleiste
 7. Lüftungsband
 8. Bedachung: Sinus 18
 9. Dichtung
 10. Schneestopper

 Luftlauf

Scale 1:8

Technische Zeichnung ist Eigentum des Herstellers HOSEKRA d.o.o. und ist nur für Informationszweck geeignet.