
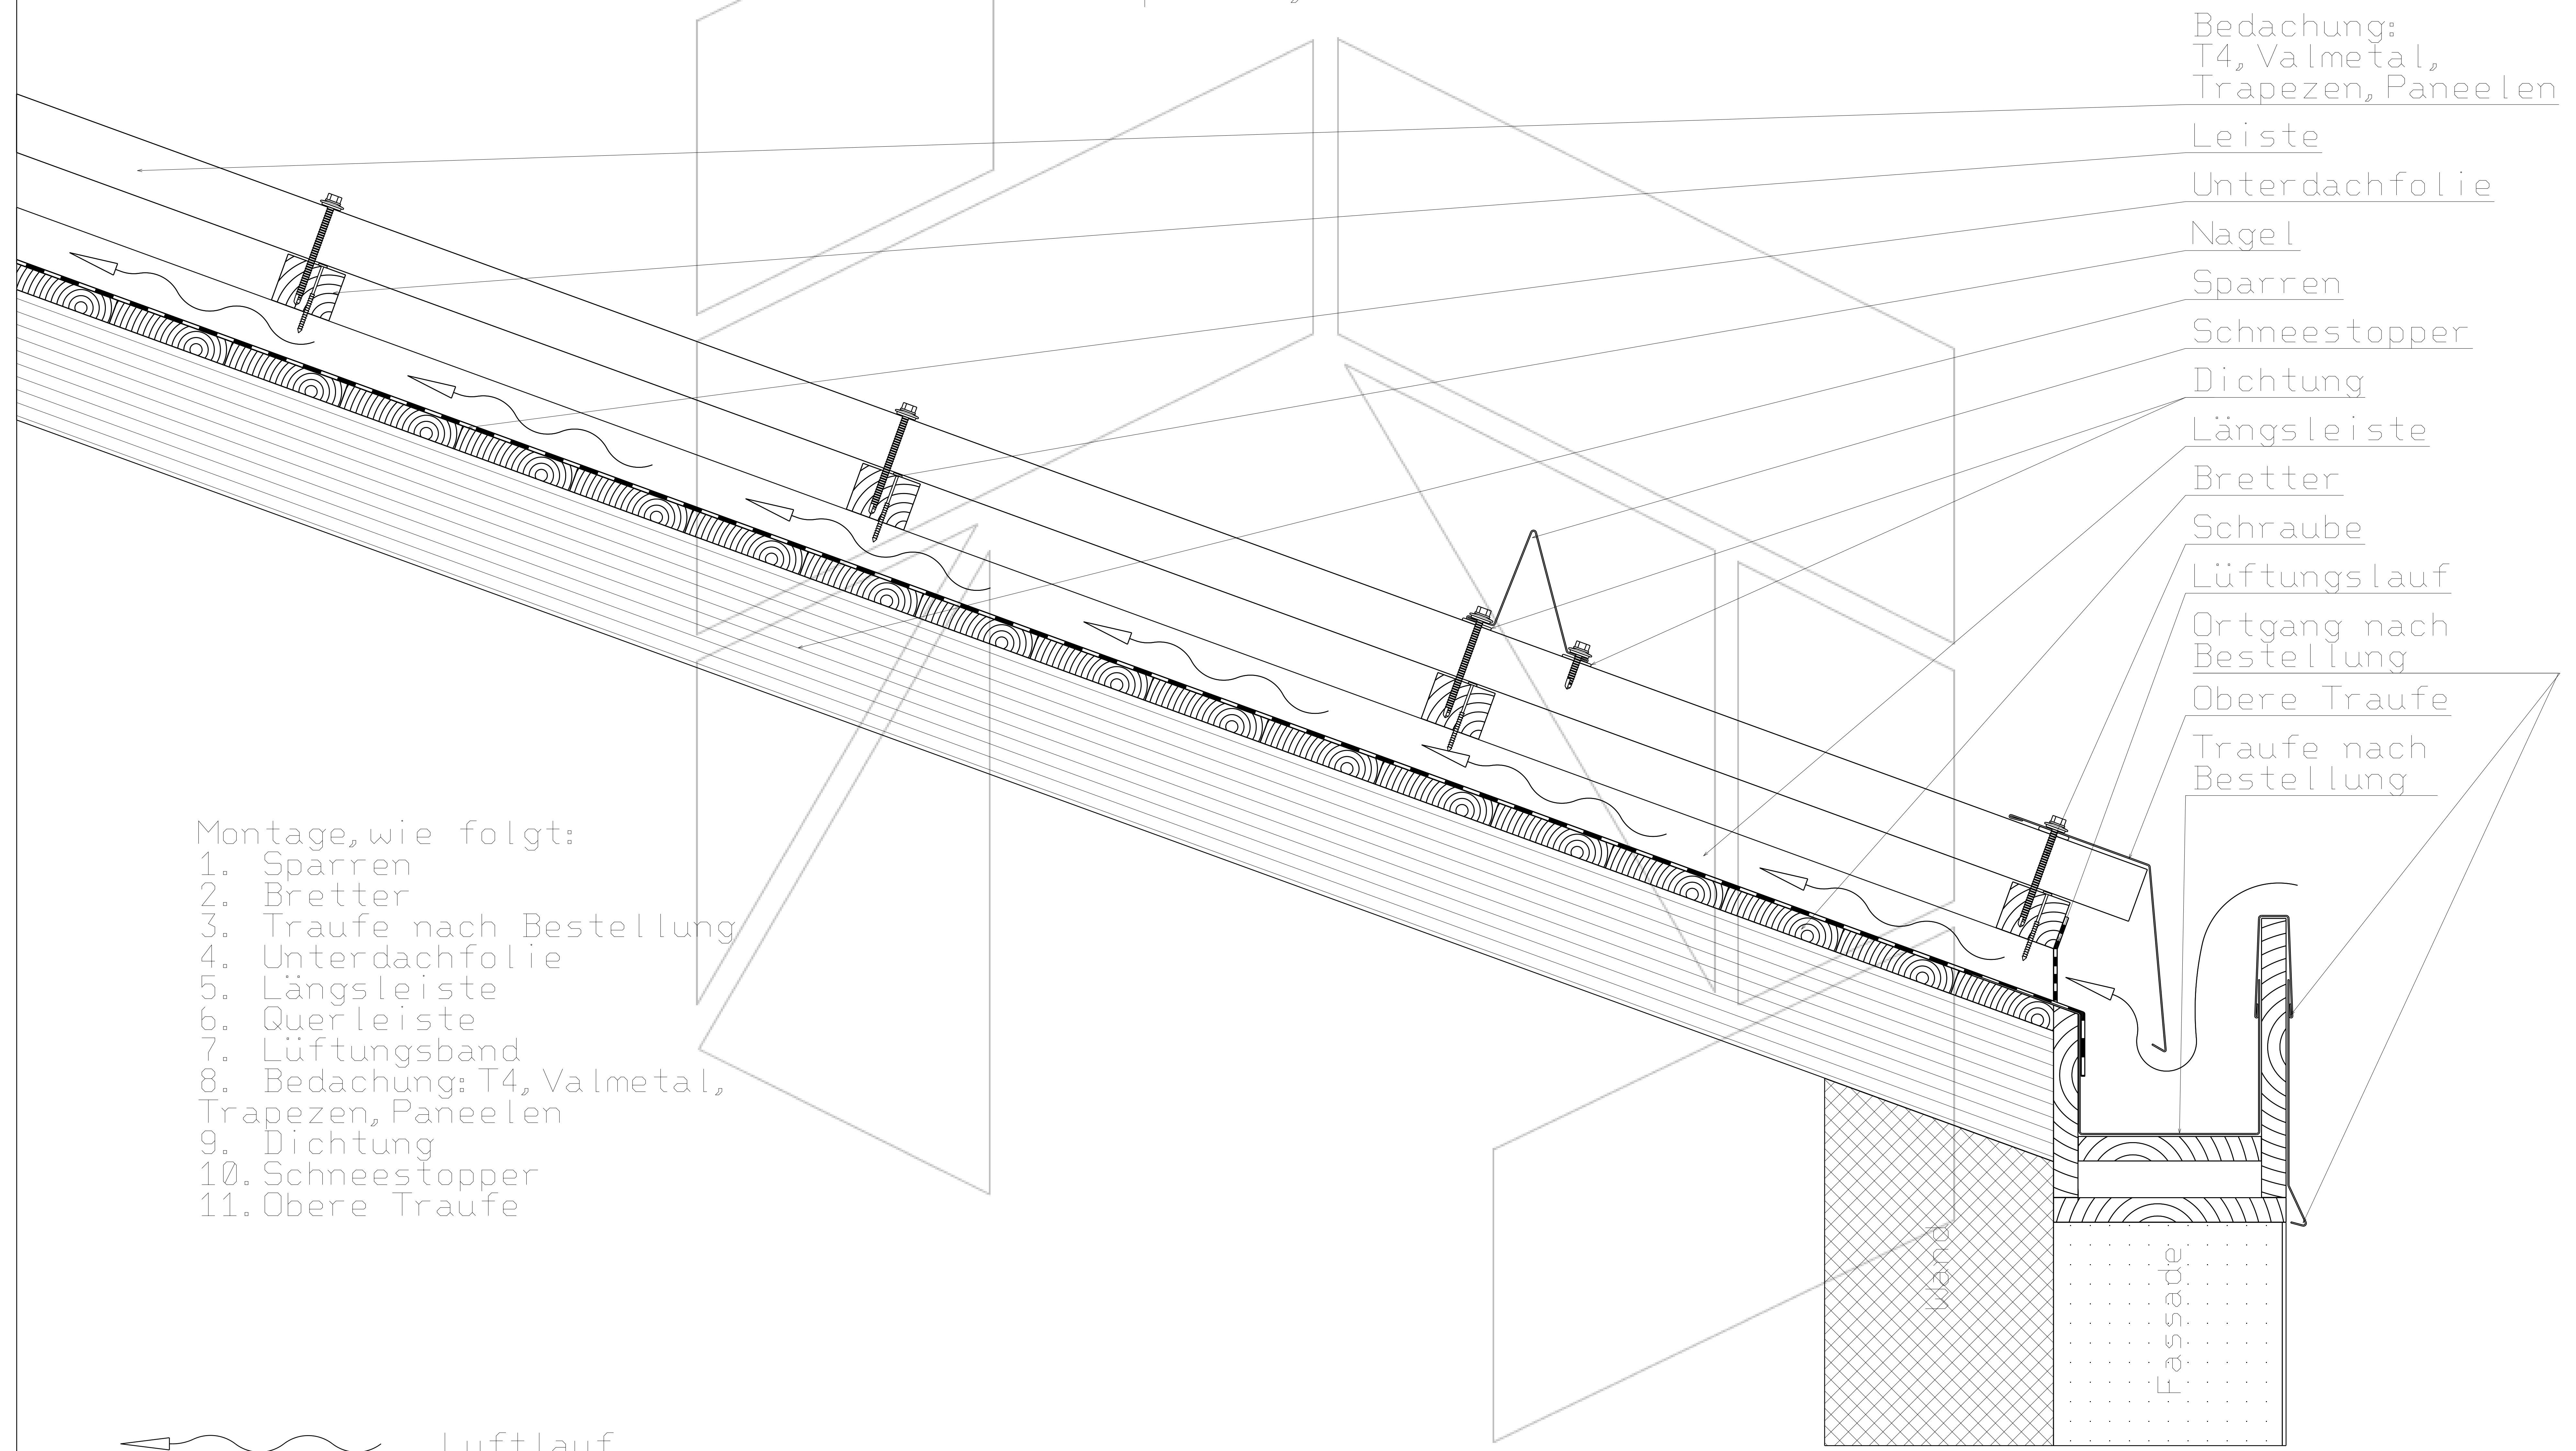


Schnitt des Daches beim Verborgenen Rinne  
 mit Bedachung HOSEKRA T4, HOSEKRA Valmetal,  
 HOSEKRA Trapezen, HOSEKRA Paneelen

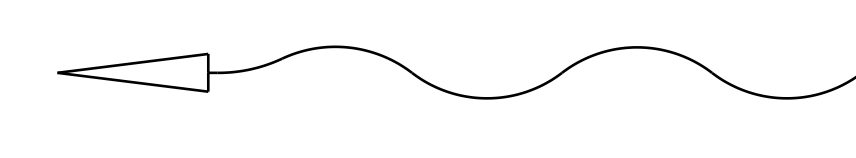

- Montage, wie folgt:
1. Sparren
  2. Bretter
  3. Traufe nach Bestellung
  4. Unterdachfolie
  5. Längsleiste
  6. Querleiste
  7. Lüftungsband
  8. Bedachung: T4, Valmetal, Trapezen, Paneelen
  9. Dichtung
  10. Schneestopper
  11. Obere Traufe

 Luftlauf

Scale 1:8