



Schnitt des Daches beim Verborgenen Rinne
mit Bedachung HOSEKRA mit Granulat, HOSEKRA Glatt

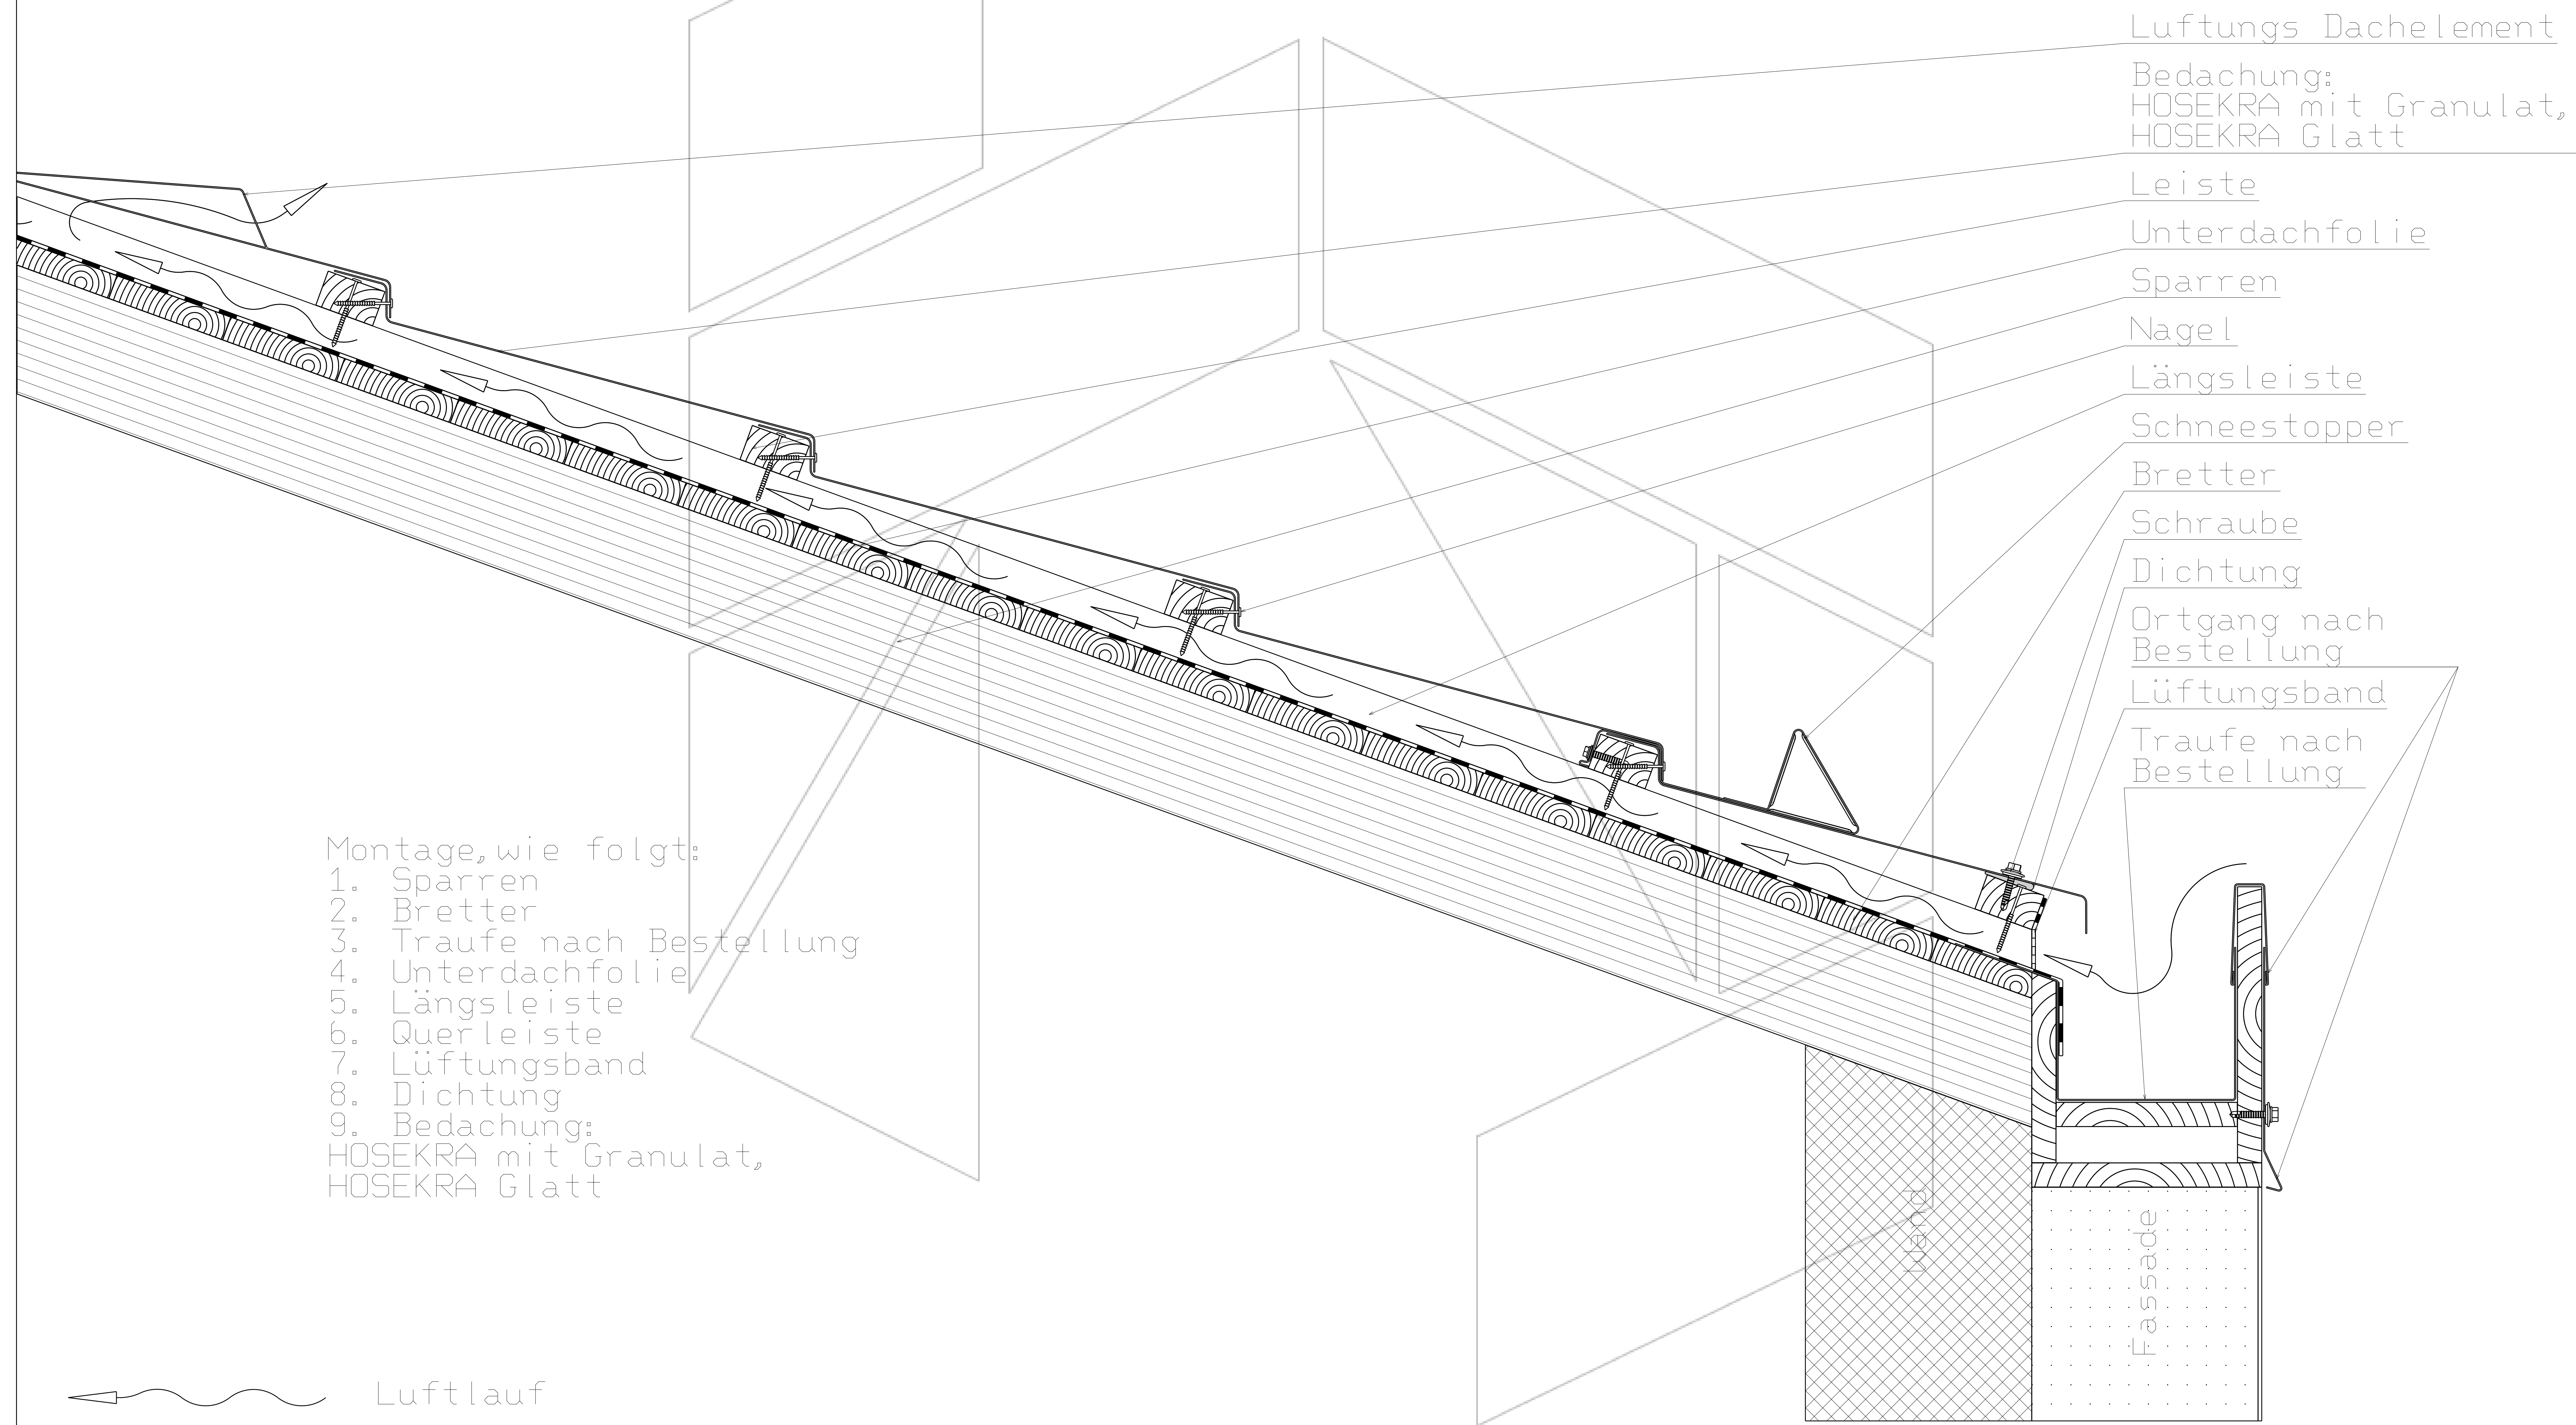

- Montage, wie folgt:
1. Sparren
 2. Bretter
 3. Traufe nach Bestellung
 4. Unterdachfolie
 5. Längsleiste
 6. Querleiste
 7. Lüftungsband
 8. Dichtung
 9. Bedachung:
HOSEKRA mit Granulat,
HOSEKRA Glatt

 Luftlauf

Scale 1:8

Technische Zeichnung ist Eigentum des Herstellers HOSEKRA d.o.o. und ist nur für Informationszweck geeignet.