




HOSEKRA
DACH

Schnitt des Daches mit Bedachung HOSEKRA Sinus 18

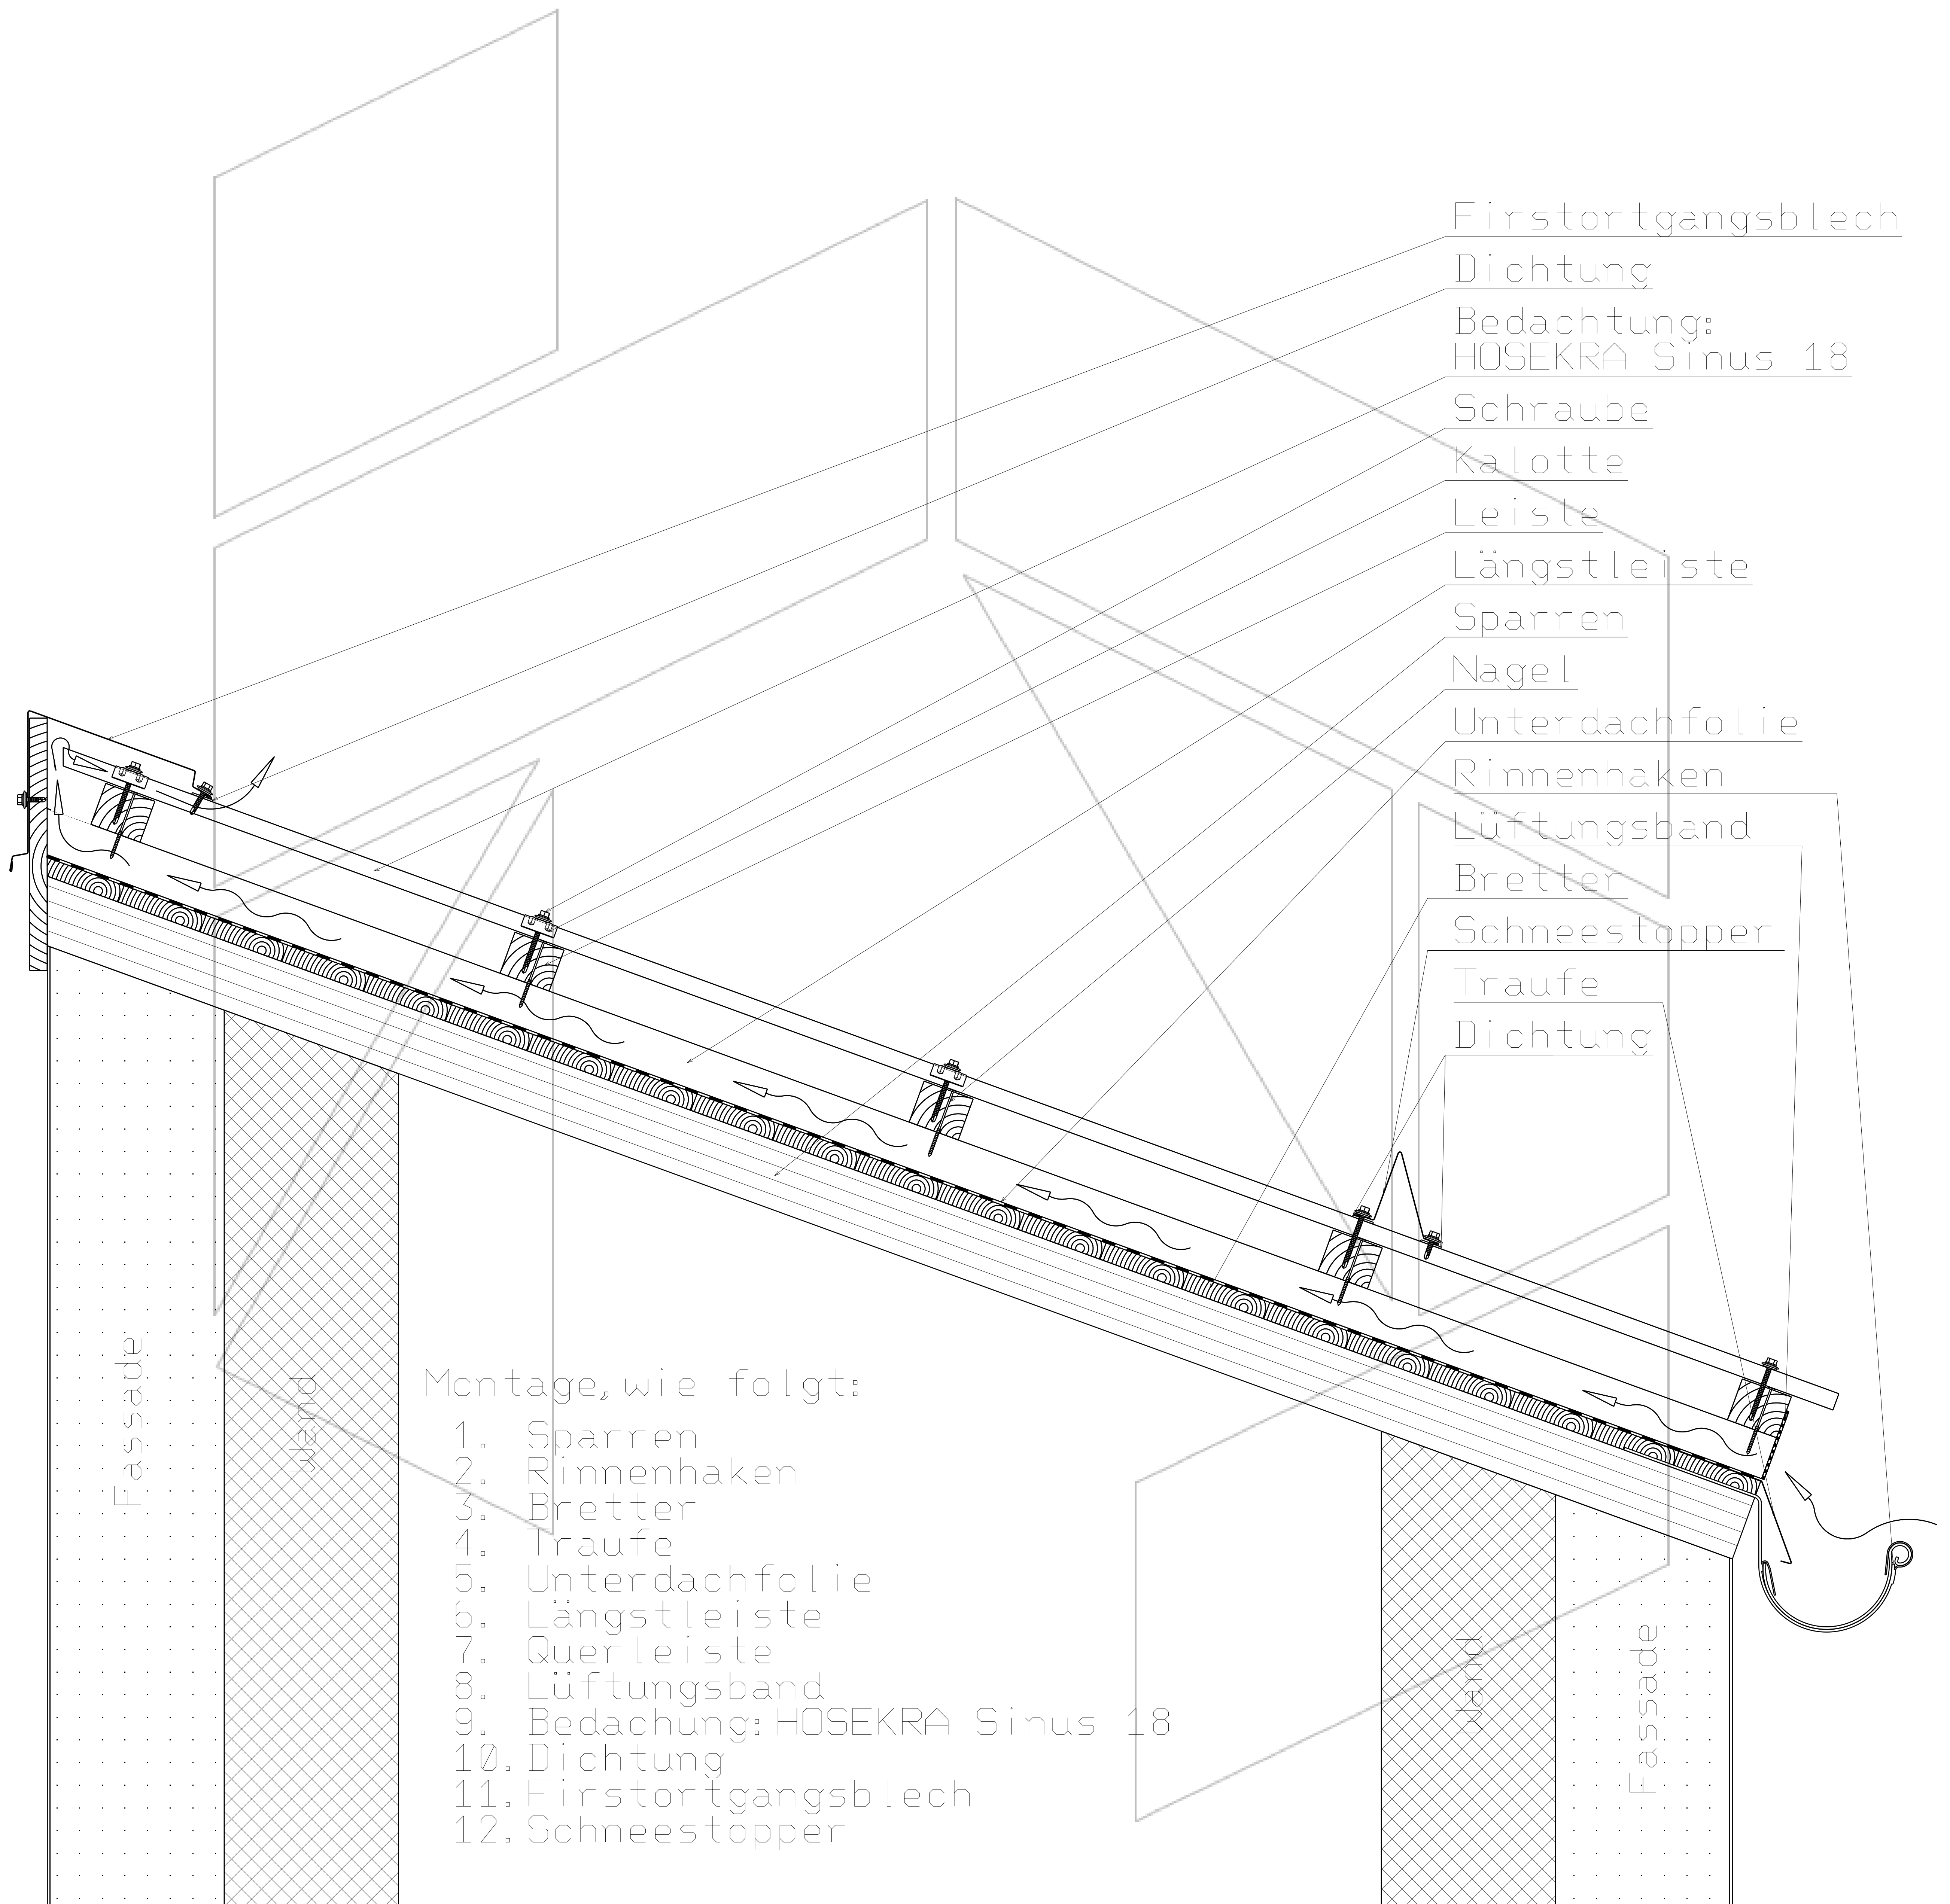

Scale 1:13

Technische Zeichnung ist Eigentum des Herstellers HOSEKRA d.o.o. und ist nur für Informationszweck geeignet.



Luftlauf