


Schnitt des Daches
mit Bedachung HOSEKRA Stratos, HOSEKRA Valmetal mit Abdruck

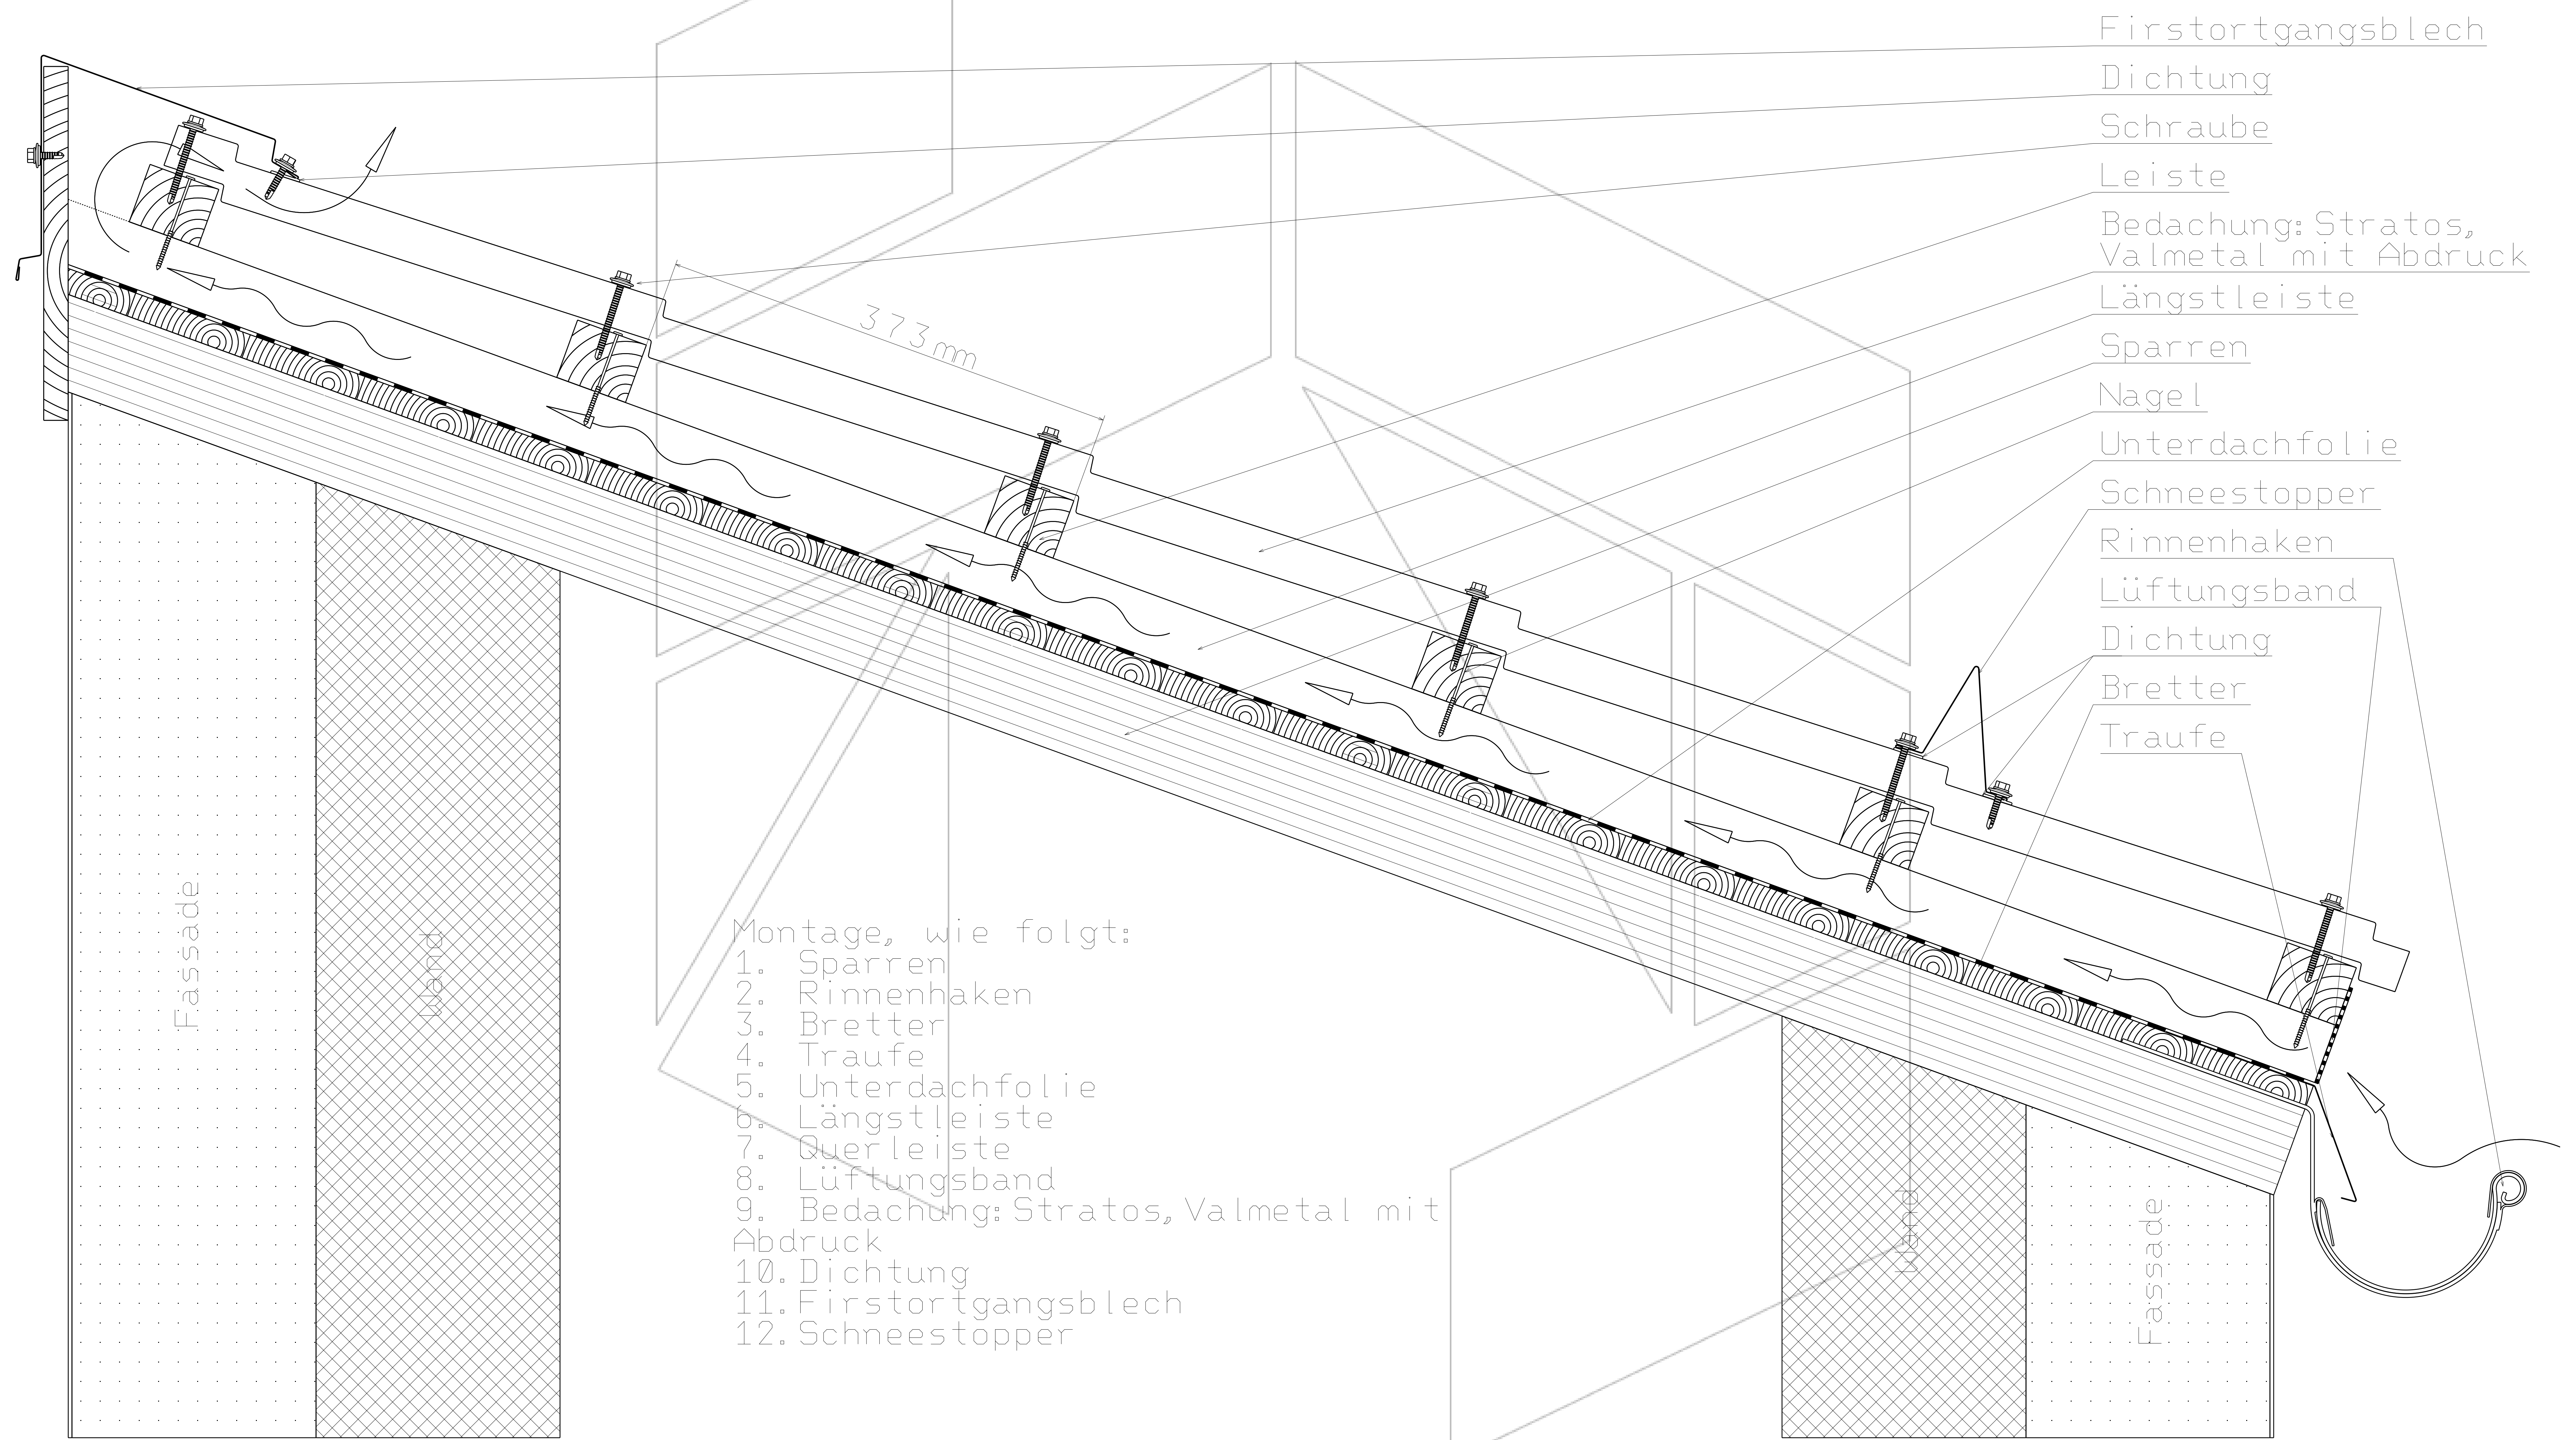

- Montage, wie folgt:
1. Sparren
 2. Rinnenhaken
 3. Bretter
 4. Traufe
 5. Unterdachfolie
 6. Längstleiste
 7. Querleiste
 8. Lüftungsband
 9. Bedachung: Stratos, Valmetal mit Abdruck
 10. Dichtung
 11. Firstortgangsblech
 12. Schneestopper

Scale 1:8

Technische Zeichnung ist Eigentum des Herstellers HOSEKRA d.o.o. und ist nur für Informationszweck geeignet.