




HOSEKRA  
DACH

Schnitt des Daches mit Bedachung  
HOSEKRA T4, HOSEKRA Valmetal,  
HOSEKRA Trapezen, HOSEKRA Paneelen

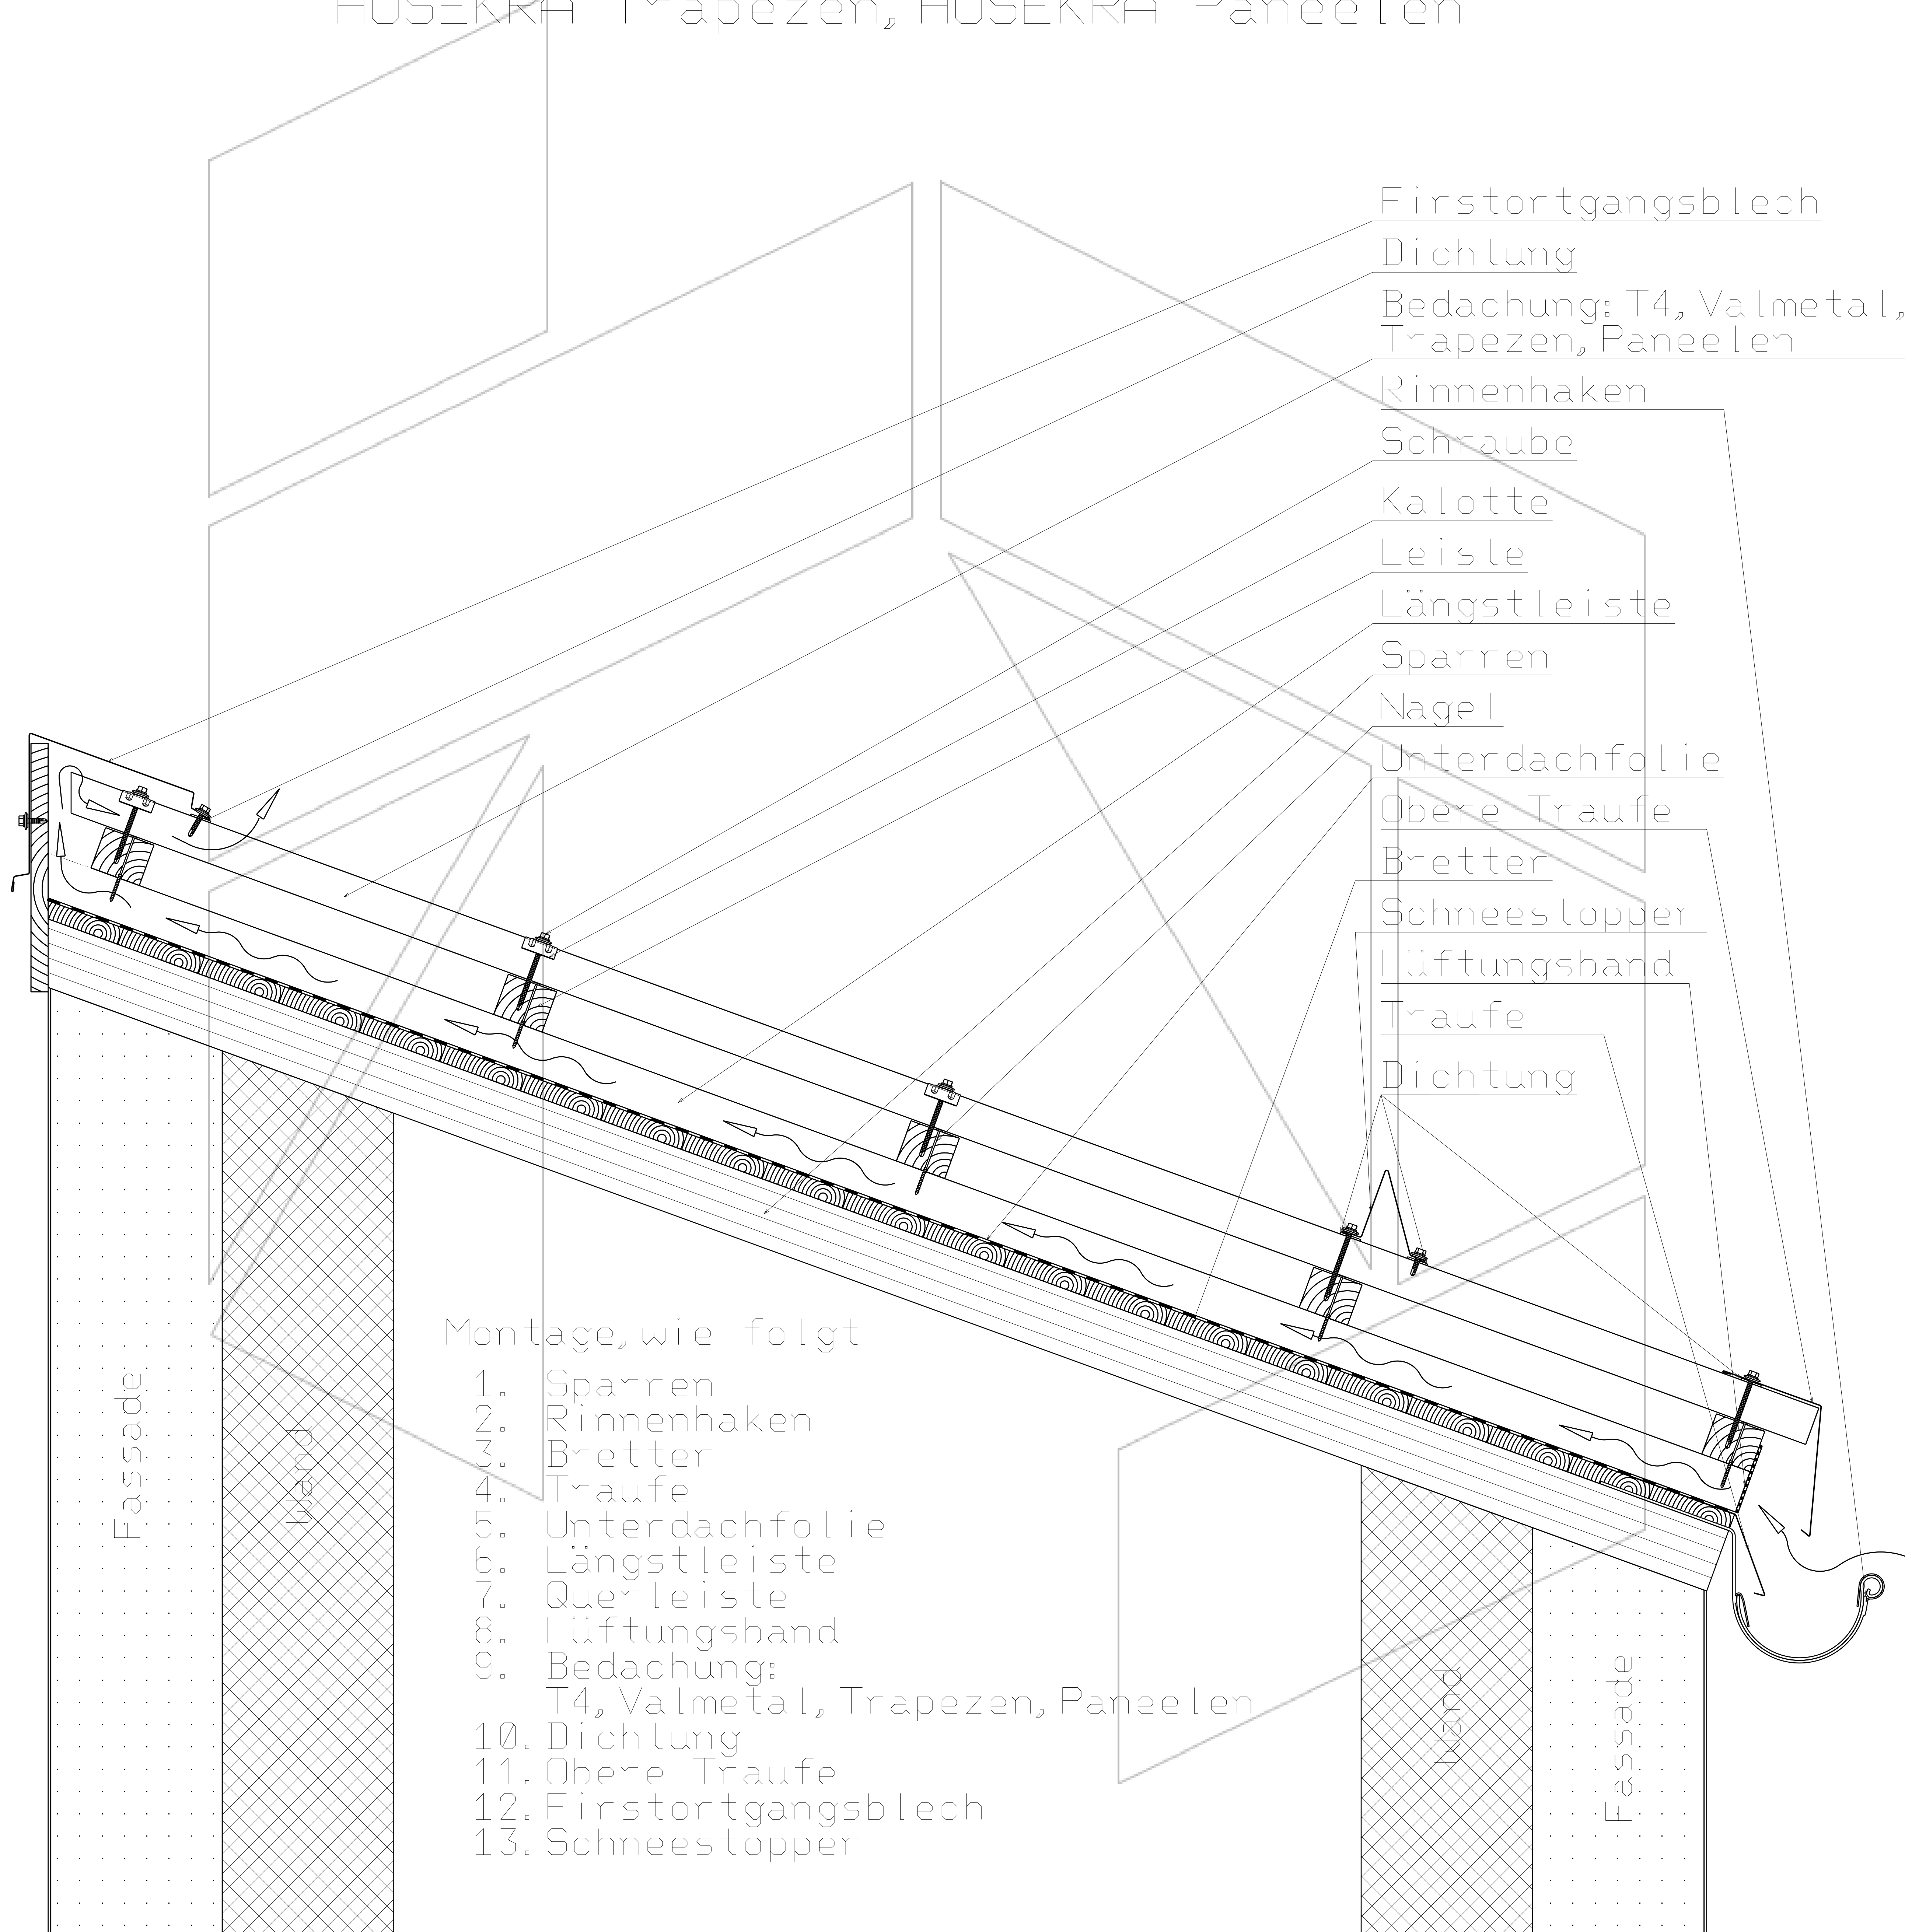

Technische Zeichnung ist Eigentum des Herstellers HOSEKRA d.o.o. und ist nur für Informationszweck geeignet.



Luftlauf