




HOSEKRA
DACH

Schnitt des Daches mit Bedachung HOSEKRA TP20

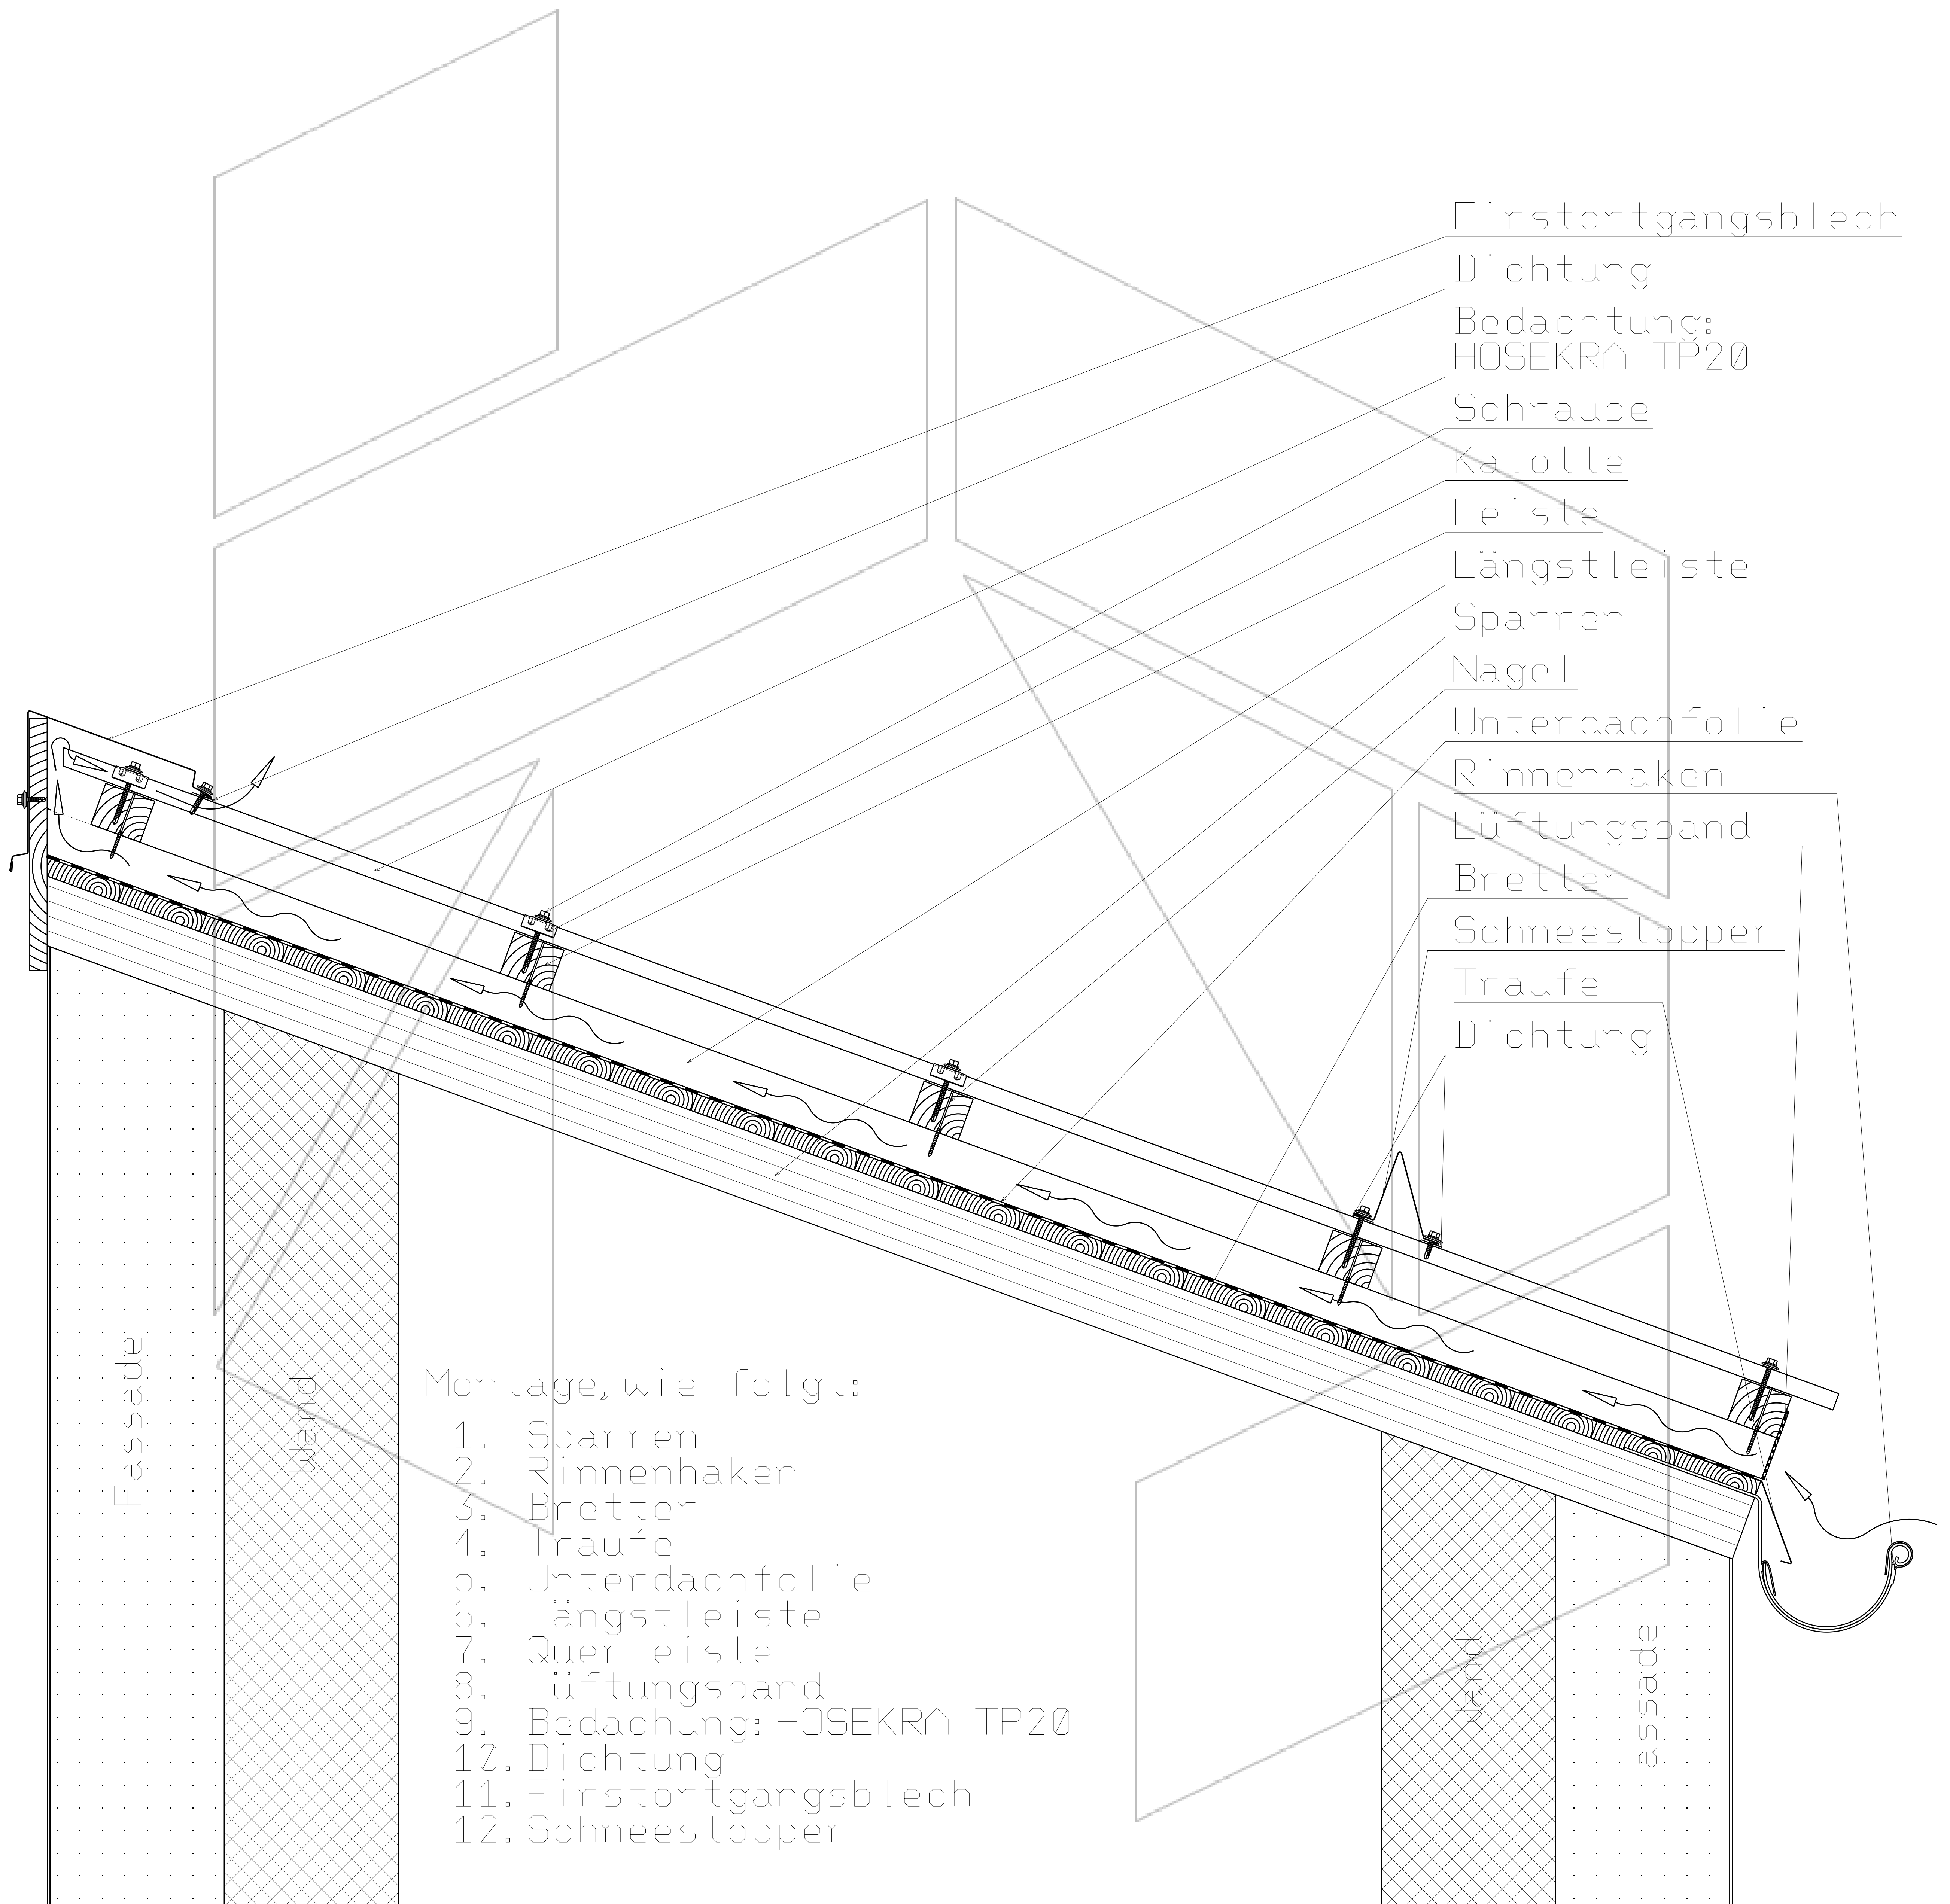

Montage, wie folgt:

1. Sparren
2. Rinnenhaken
3. Bretter
4. Traufe
5. Unterdachfolie
6. Längstleiste
7. Querleiste
8. Lüftungsband
9. Bedachung: HOSEKRA TP20
10. Dichtung
11. Firstortgangsblech
12. Schneestopper

Scale 1:13

Technische Zeichnung ist Eigentum des Herstellers HOSEKRA d. o. o. und ist nur für Informationszweck geeignet.



Luftlauf