


Schnitt des Daches mit Bedachung
HOSEKRA mit Granulat, HOSEKRA Glatt

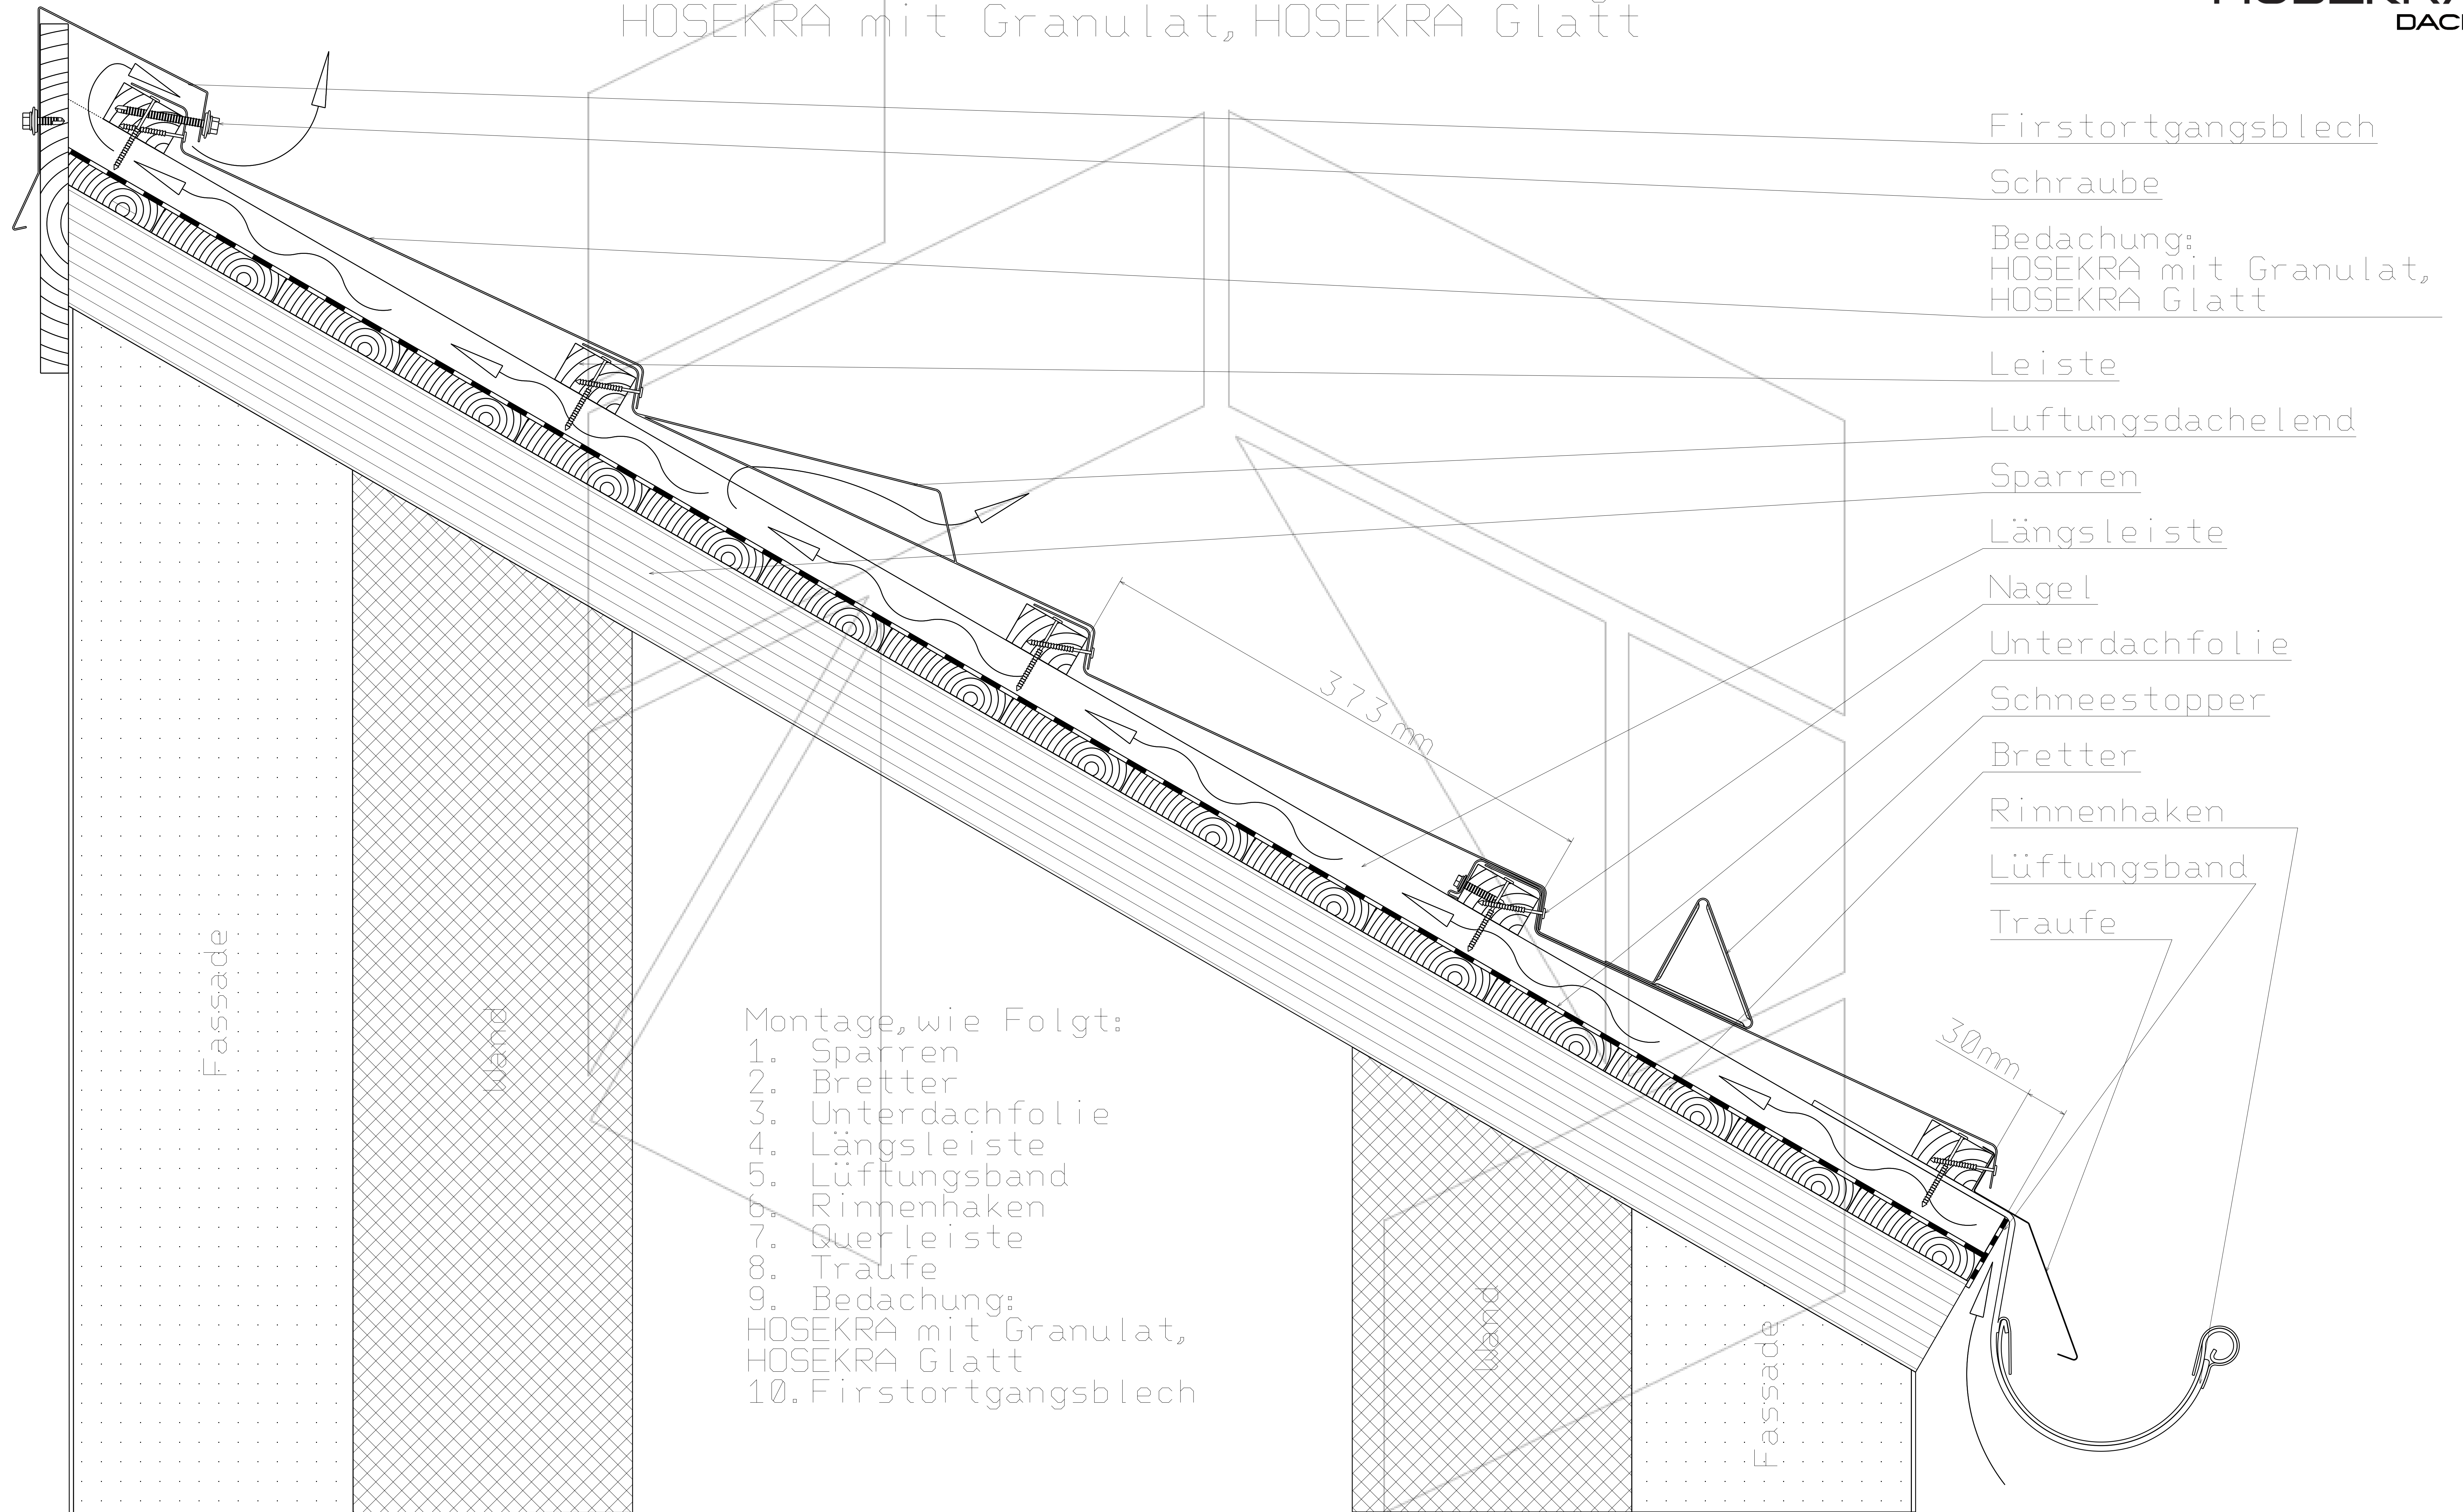

- Montage, wie Folgt:
1. Sparren
 2. Bretter
 3. Unterdachfolie
 4. Längsleiste
 5. Lüftungsband
 6. Rinnenhaken
 7. Querleiste
 8. Traufe
 9. Bedachung:
HOSEKRA mit Granulat,
HOSEKRA Glatt
 10. Firststortgangsblech

Scale 1:7

Technische Zeichnung ist Eigentum des Herstellers HOSEKRA d.o.o. und ist nur für Informationszweck geeignet.