


Schnitt des Daches mit Wandanschlussblech  
beim Bedachung HOSEKRA Sinus 18

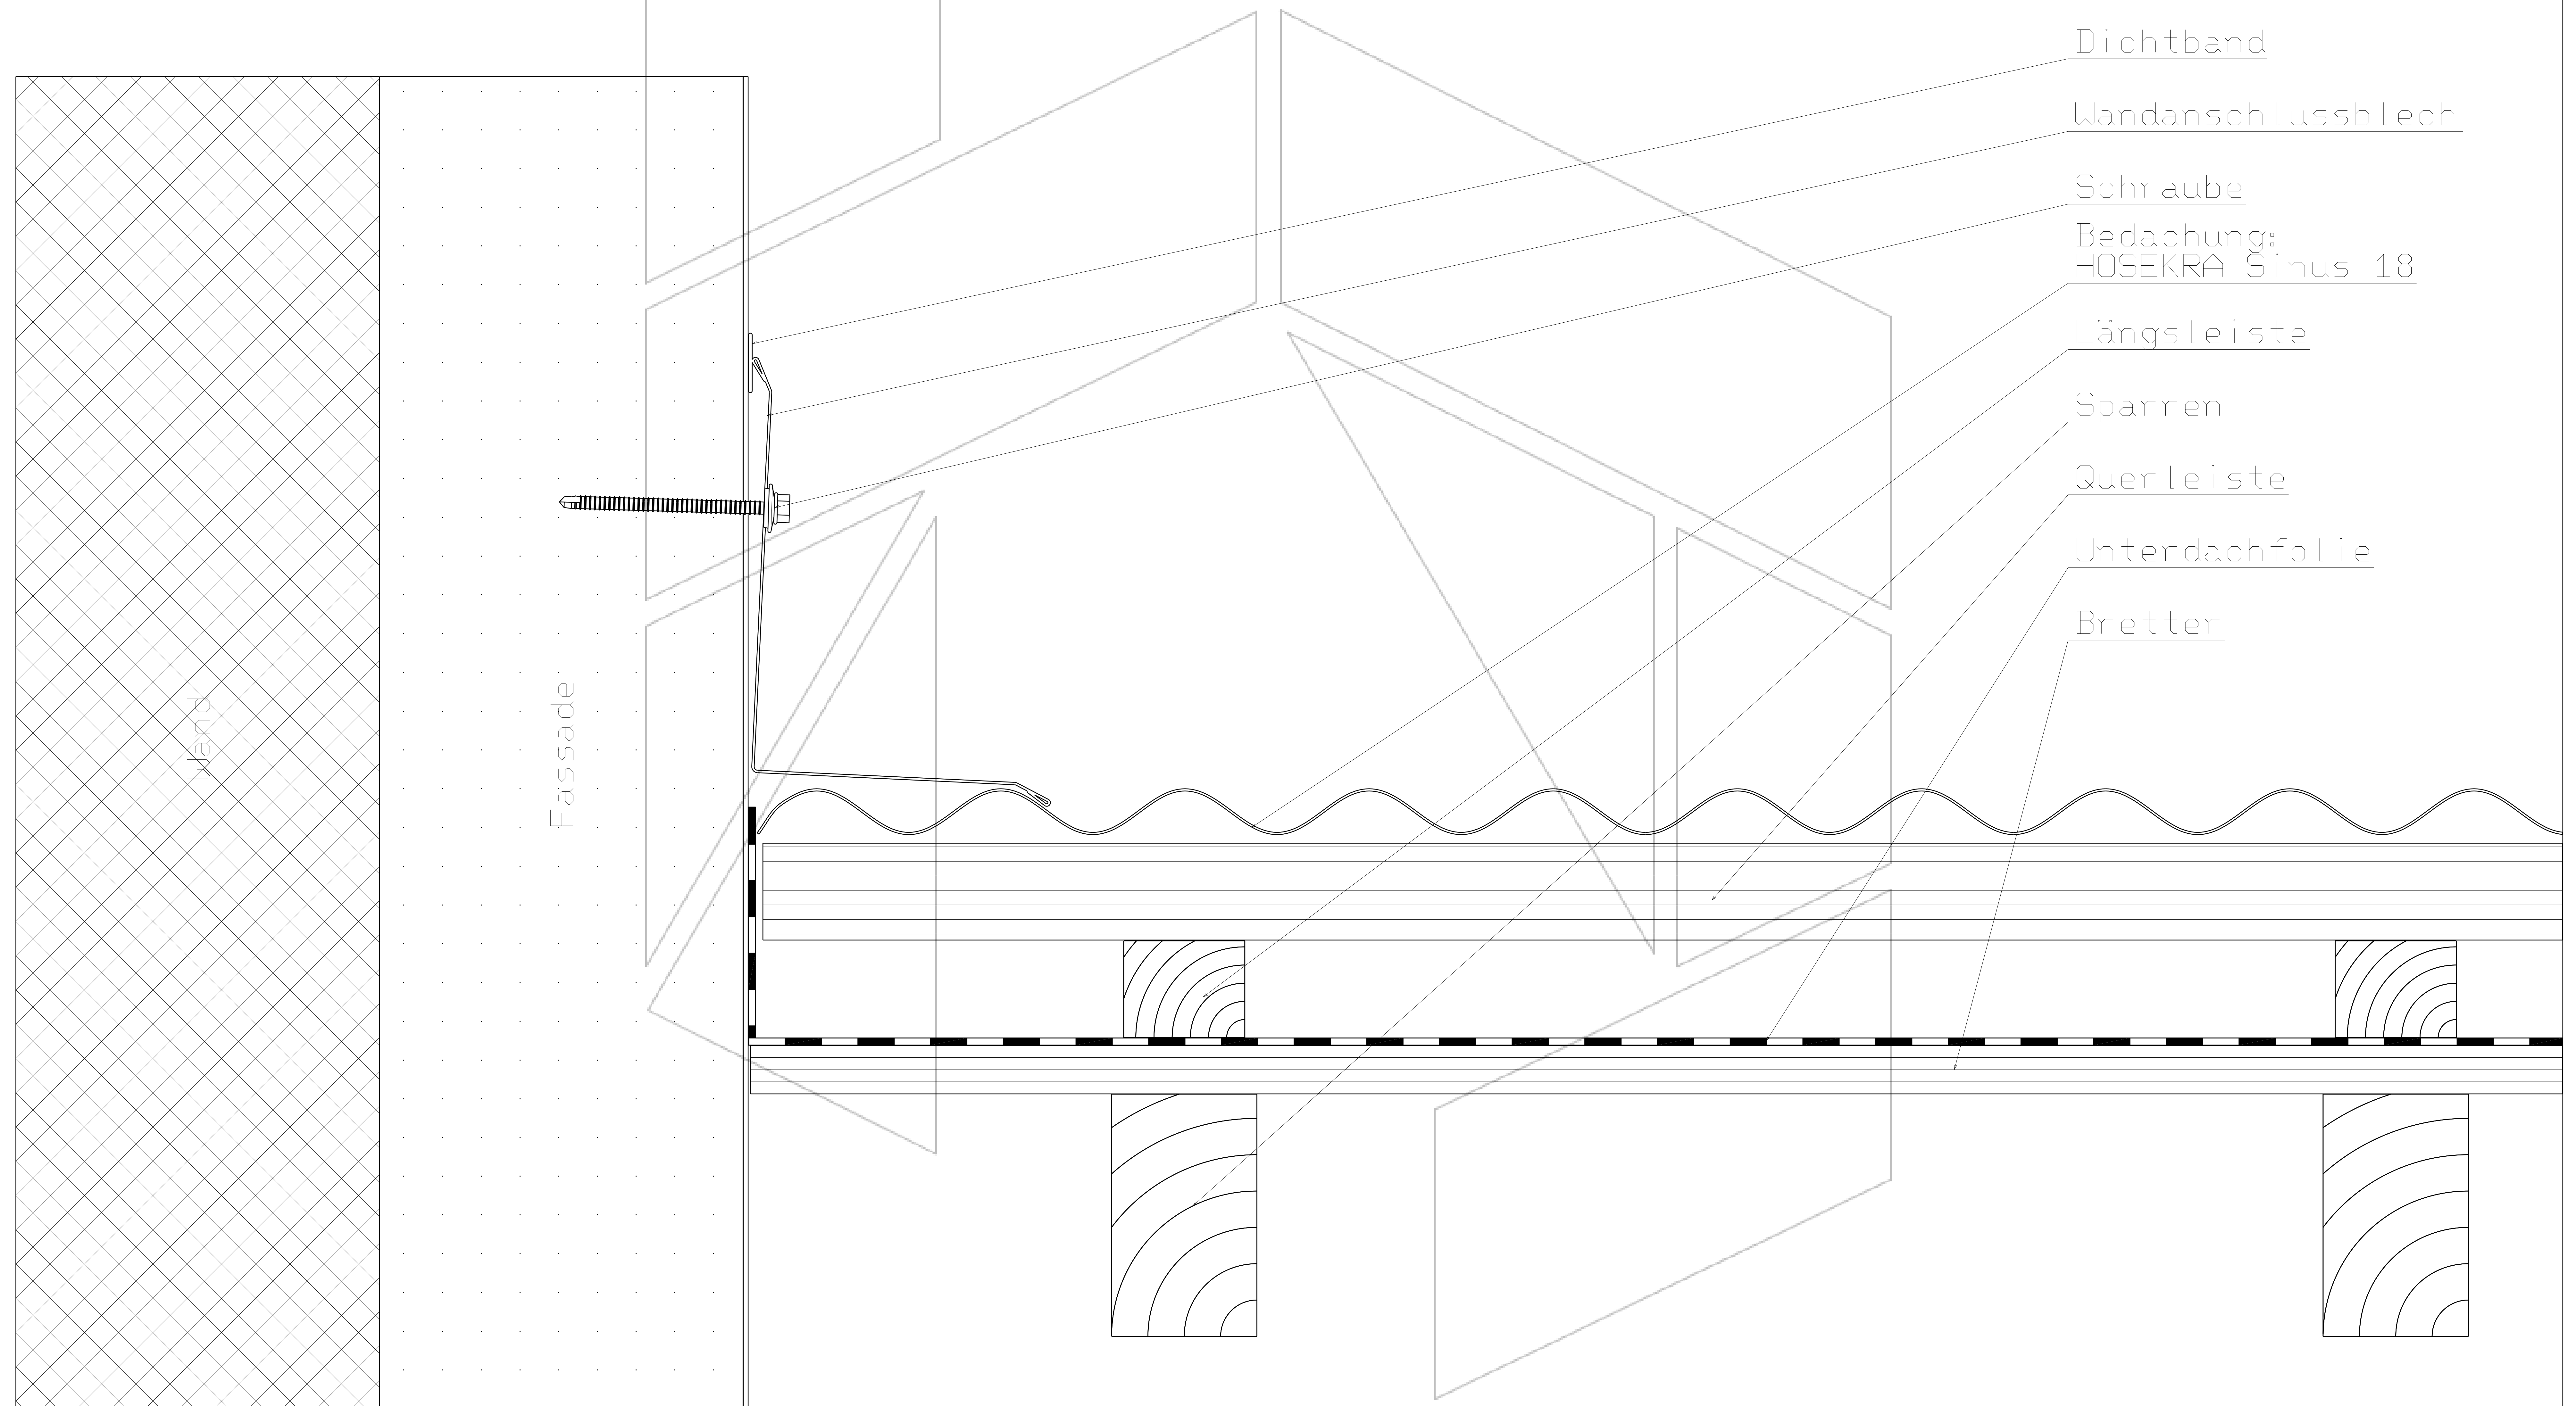

Scale 1:4

Technische Zeichnung ist Eigentum des Herstellers HOSEKRA d.o.o. und ist nur für Informationszweck geeignet.