


Schnitt des Daches mit Wandanschlussblech
beim Bedachung HOSEKRA Stratos

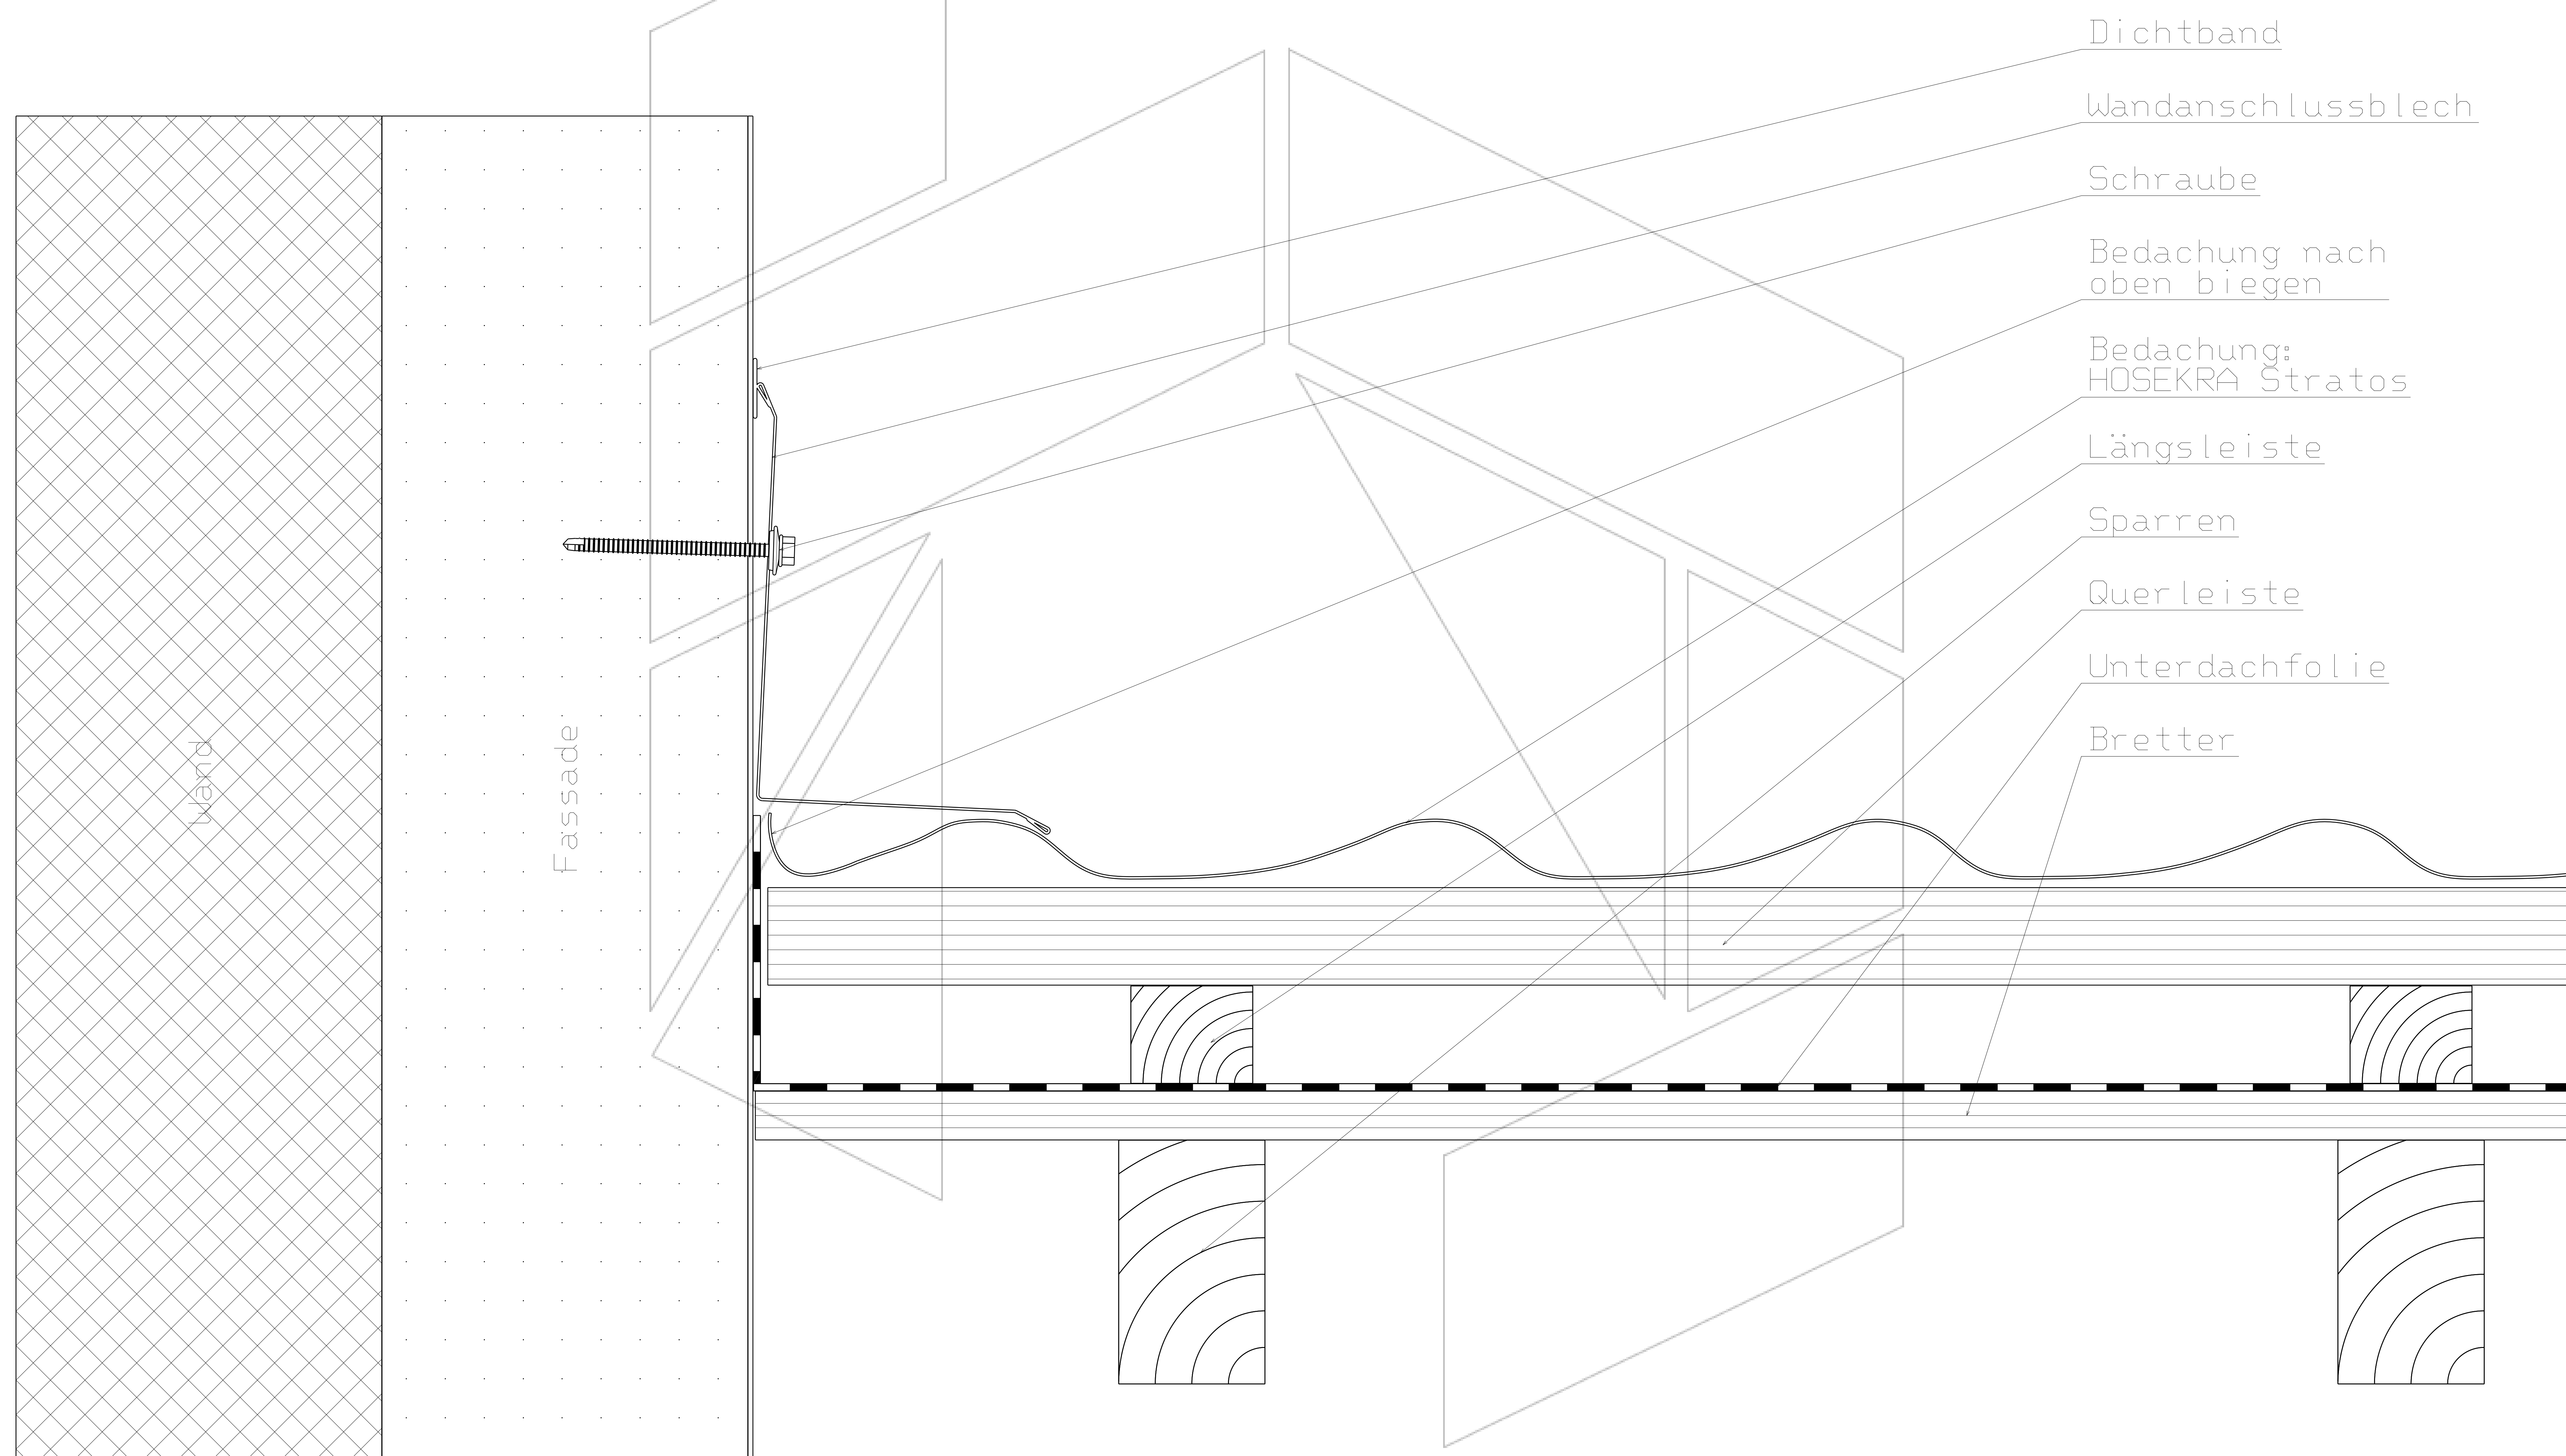

Scale 1:4

Technische Zeichnung ist Eigentum des Herstellers HOSEKRA d.o.o. und ist nur für Informationszweck geeignet.