


Schnitt des Daches mit Wandanschlussblech
beim Bedachung HOSEKRA T4

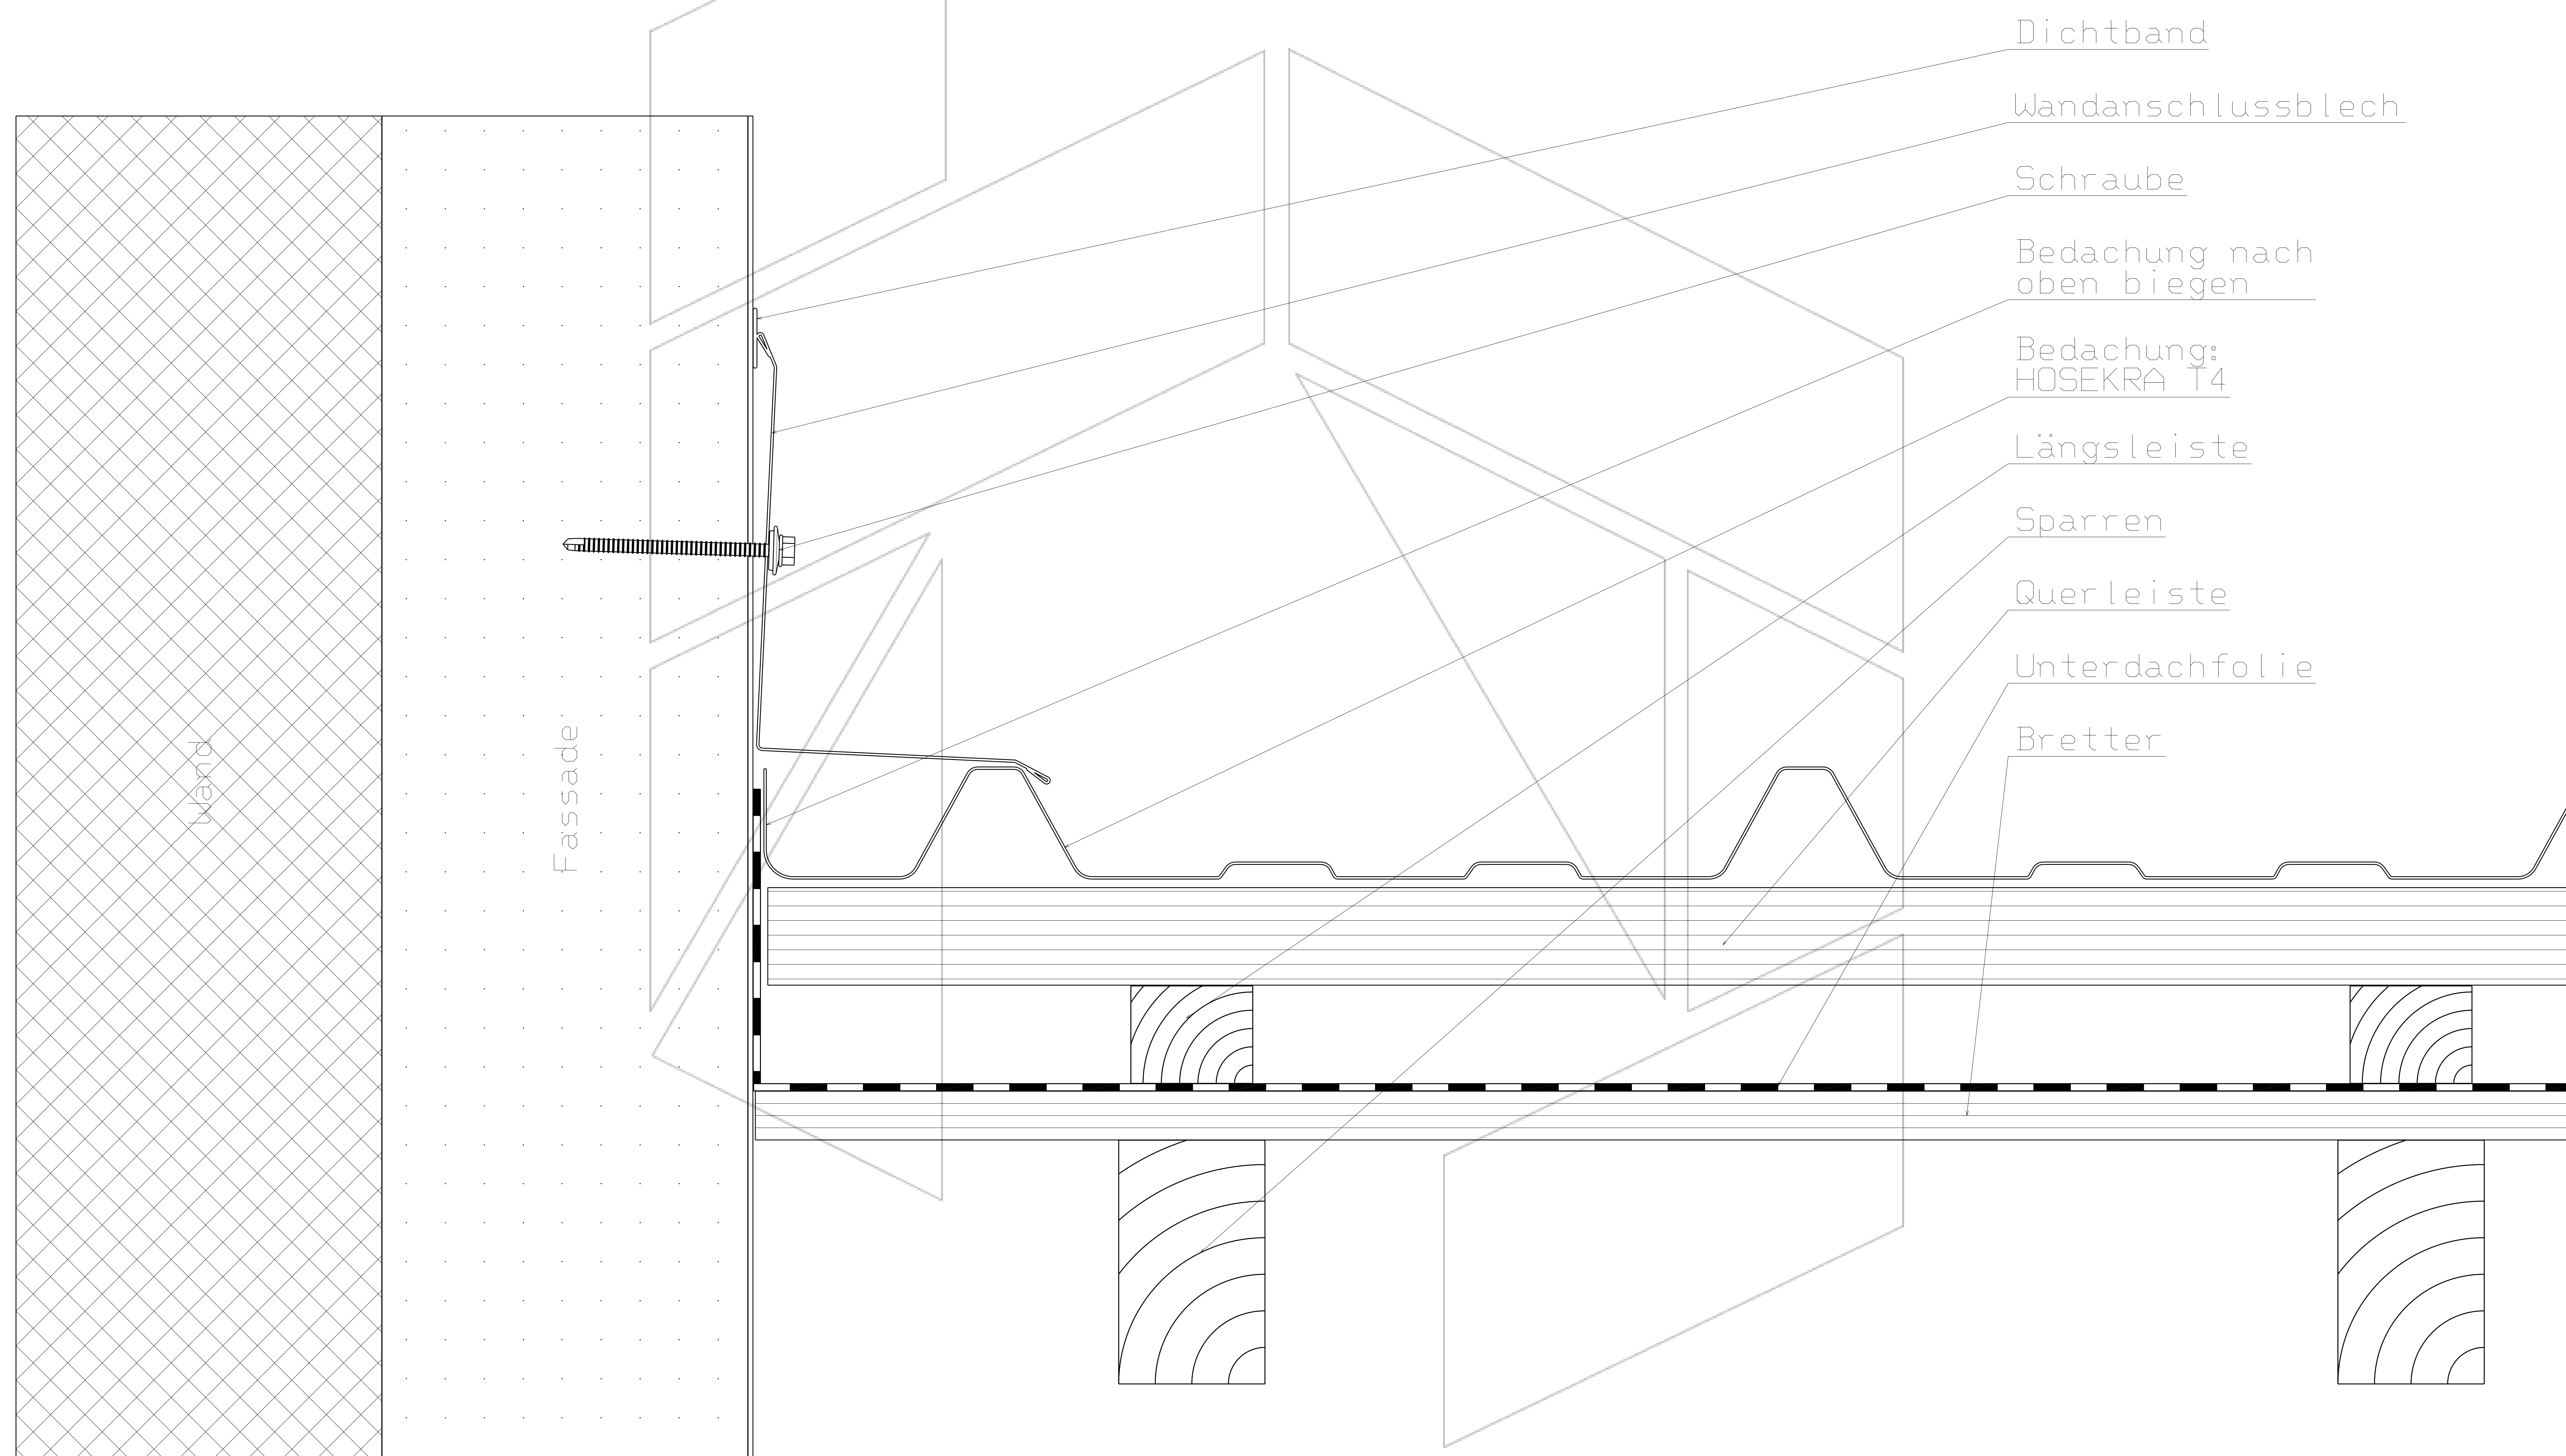

Scale 1:4