


Schnitt des Satteldaches mit Bedachung
HOSEKRA Sinus 18

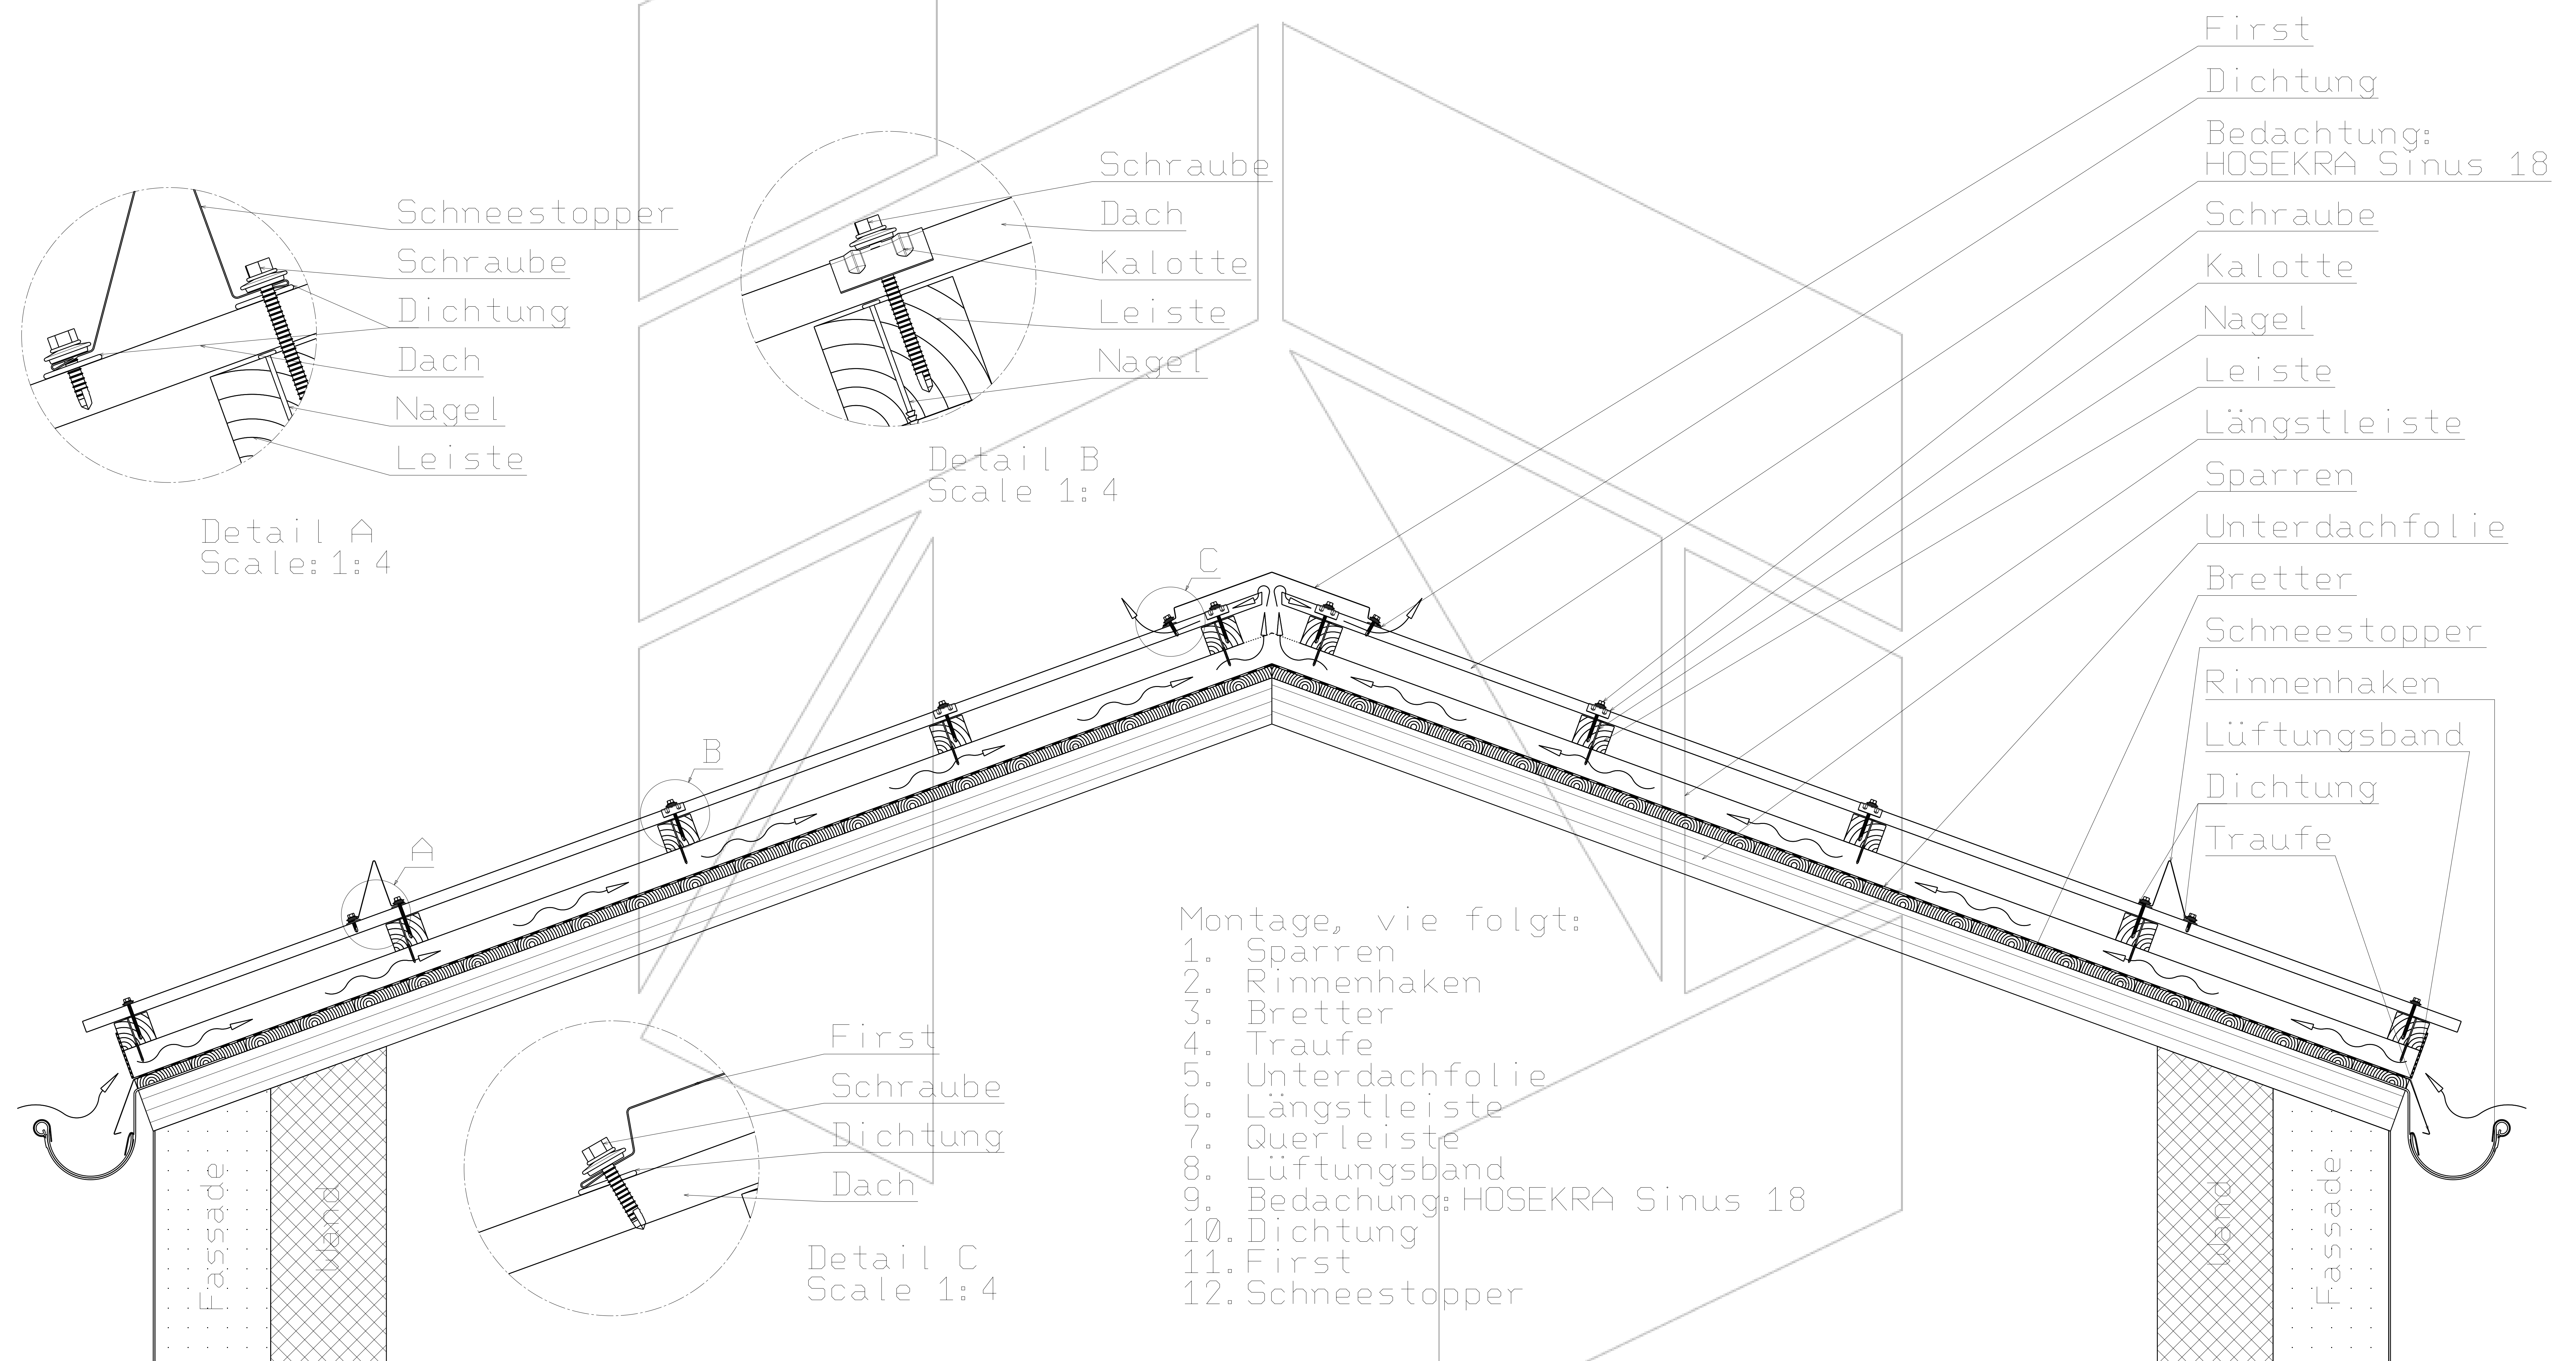

- Montage, wie folgt:
1. Sparren
 2. Rinnenhaken
 3. Bretter
 4. Traufe
 5. Unterdachfolie
 6. Längstleiste
 7. Querleiste
 8. Lüftungsband
 9. Bedachung: HOSEKRA Sinus 18
 10. Dichtung
 11. First
 12. Schneestopper

← Luftlauf

Scale 1:17