


Schnitt des Satteldaches mit Bedachung
HOSEKRA T4, HOSEKRA Valmetal,
HOSEKRA Trapezen, HOSEKRA Paneelen

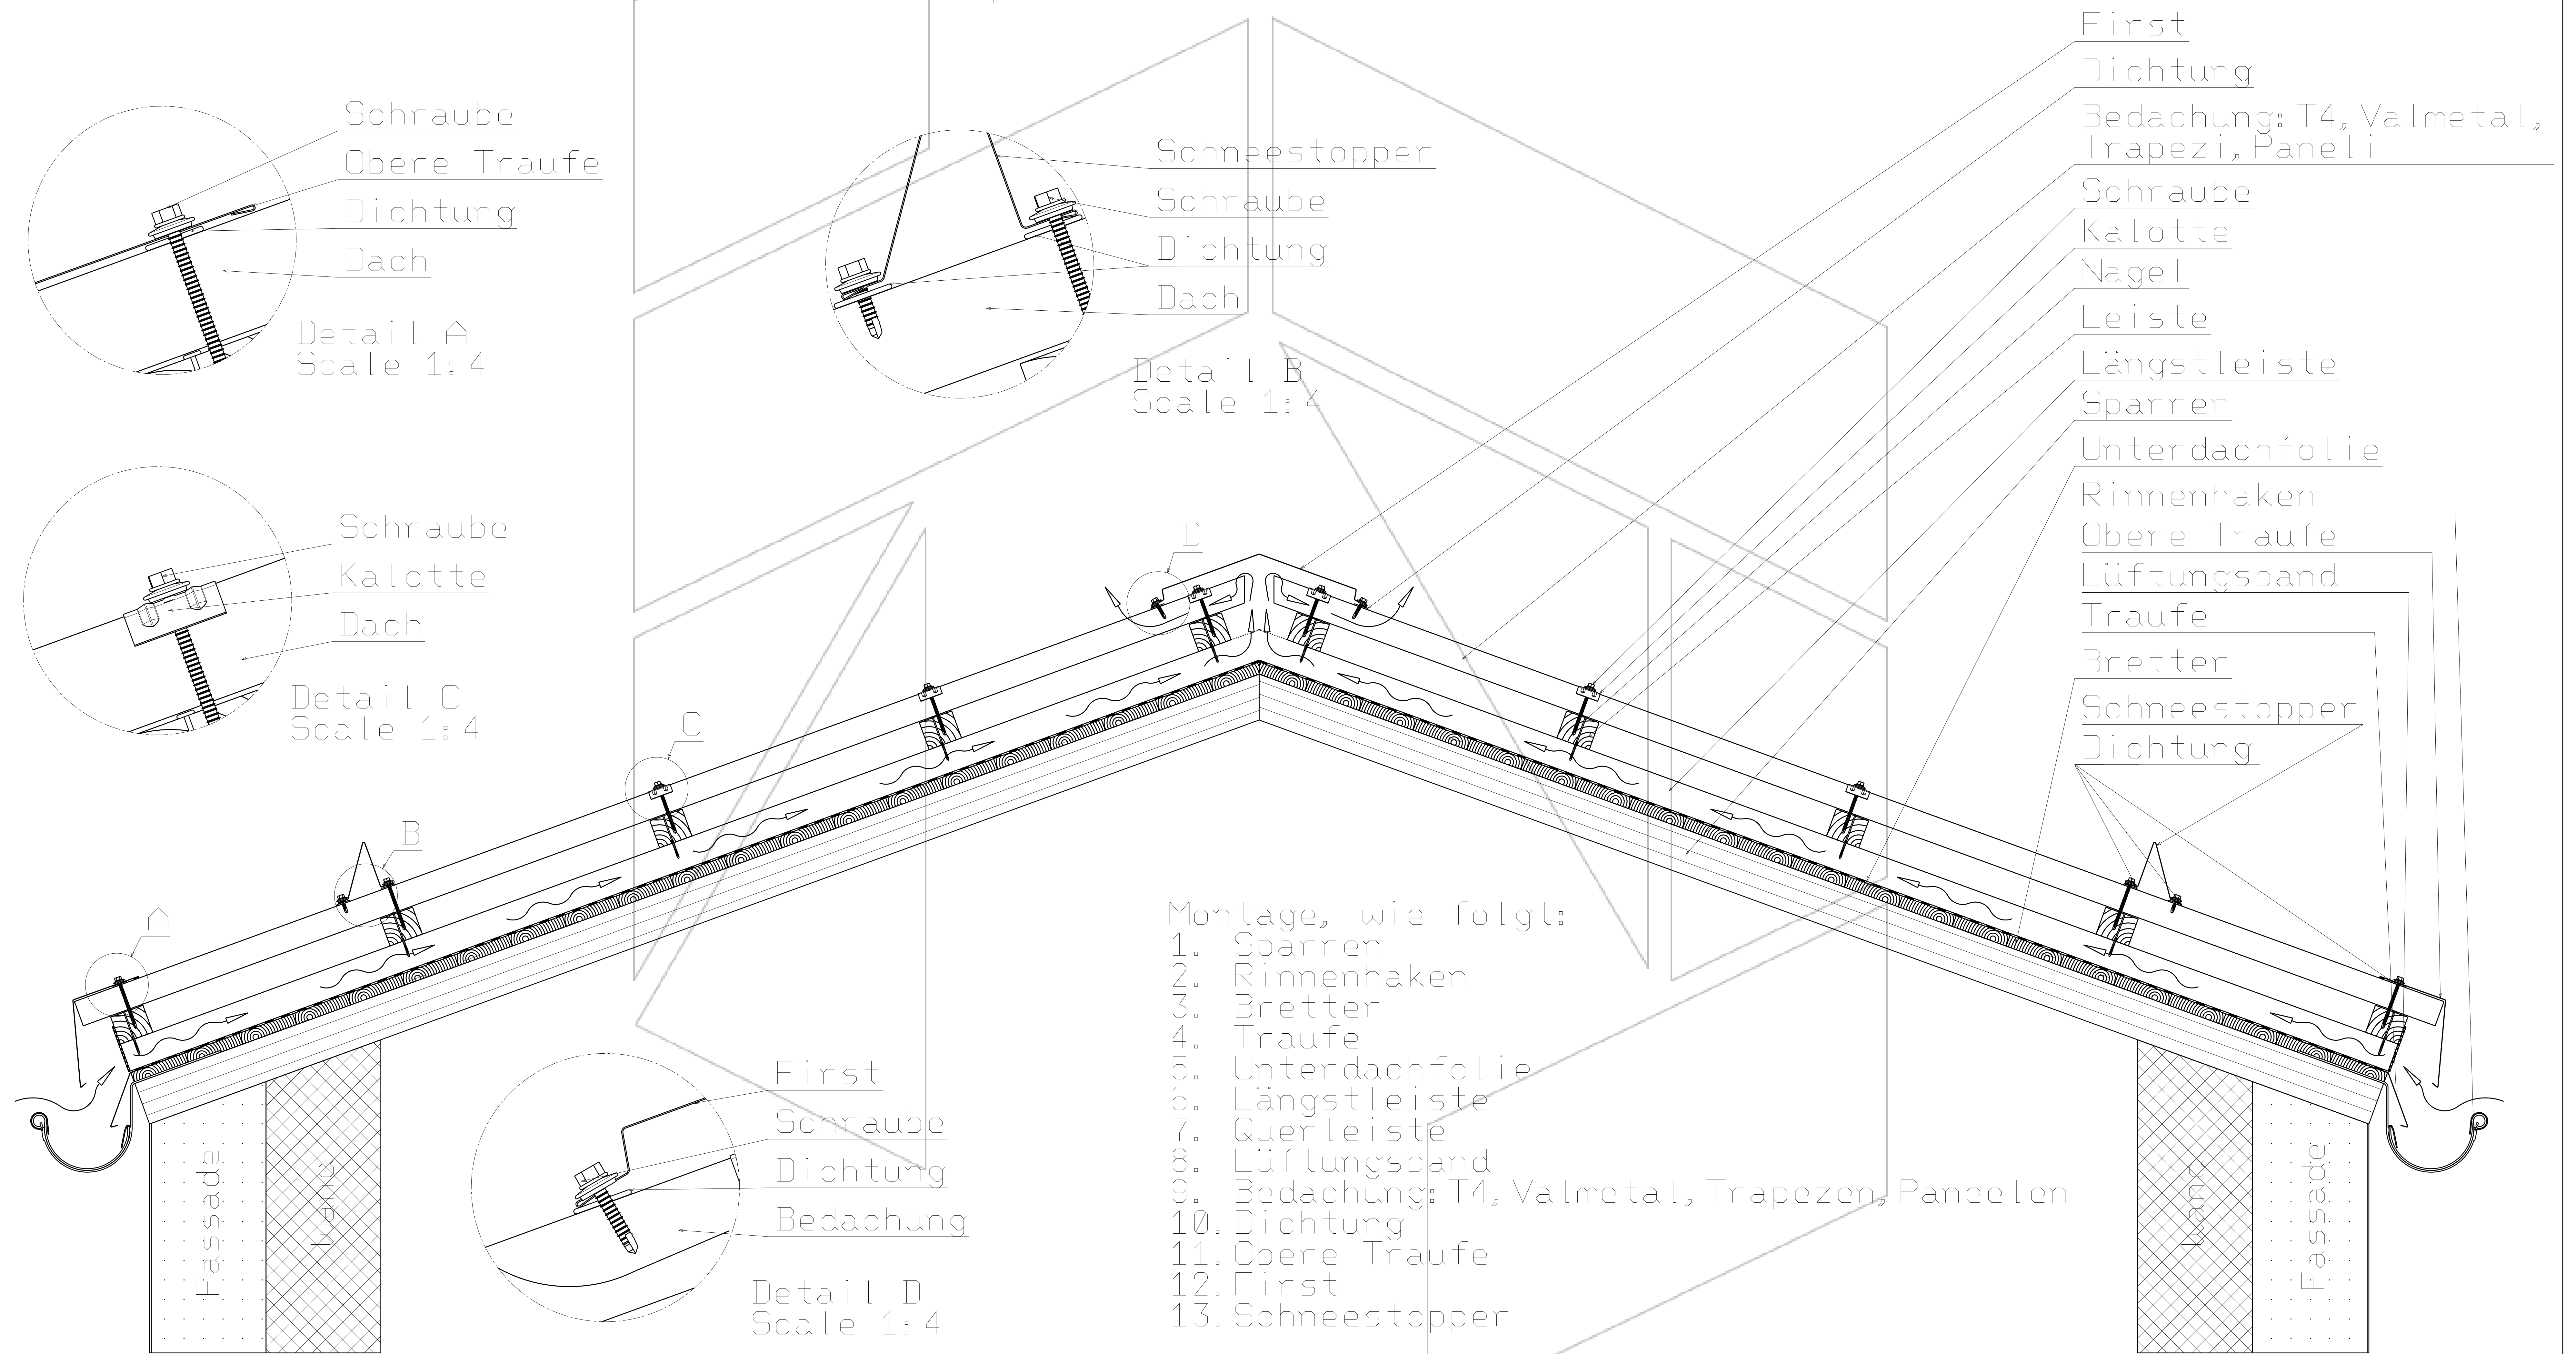

Luftlauf

Scale 1:17

Technische Zeichnung ist Eigentum des Herstellers HOSEKRA d.o.o. und ist nur für Informationszweck geeignet.