


Schnitt von HOSEKRA Paneele
beim oberen Teil des Dachfenster

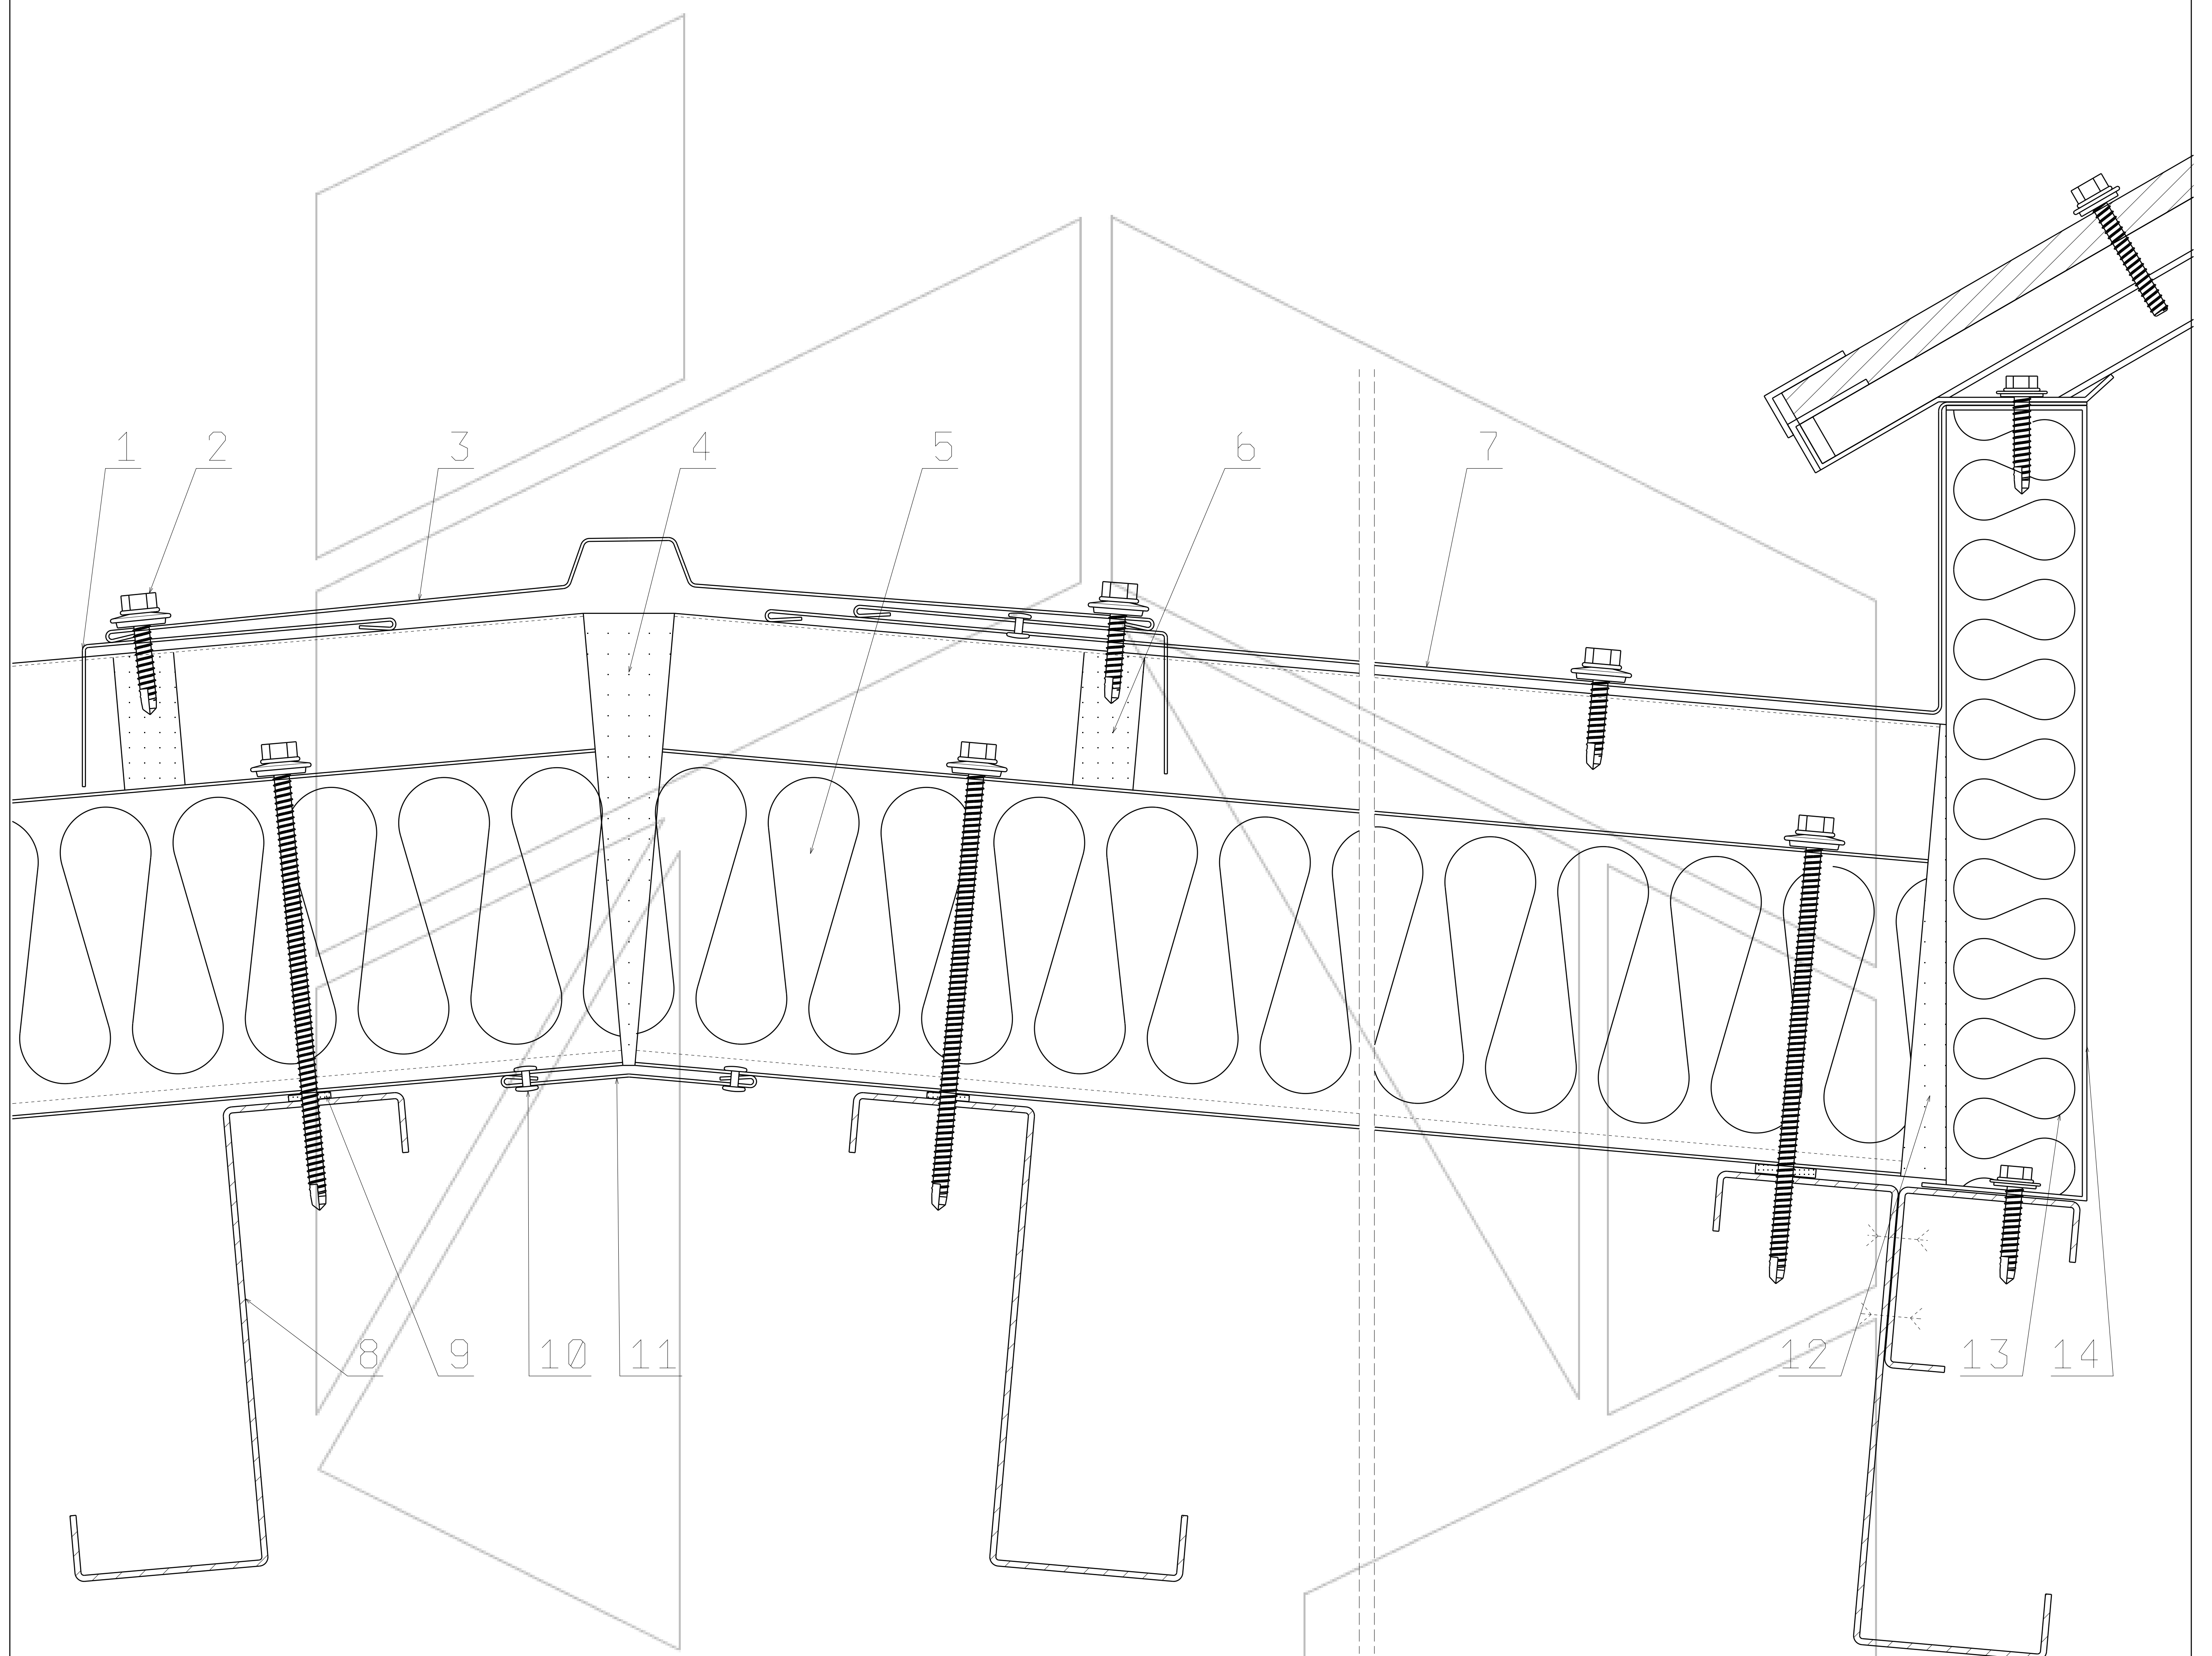

1. Abschlussblech nach Bestellung
2. Schraube
3. First
4. Isolation
5. HOSEKRA Dachpaneel
6. Dichtband
7. Abschlussblech nach Bestellung
8. Träger
9. Dichtband
10. Niete oder Schraube
11. Abschlussblech nach Bestellung
12. Dichtung
13. Isolation
14. Verstellung für Dachfenster

Scale 1:4