


Schnitt von HOSEKRA Paneele
beim unteren Teil des Dachfenster

1. HOSEKRA Dachpaneel
2. Abschlussblech nach Bestellung
3. Schraube
4. Dichtband
5. Dichtung
6. Abschlussblech nach Bestellung
7. Dichtband
8. Schraube
9. Träger
10. Isolation
11. Verstellung für Dachfenster

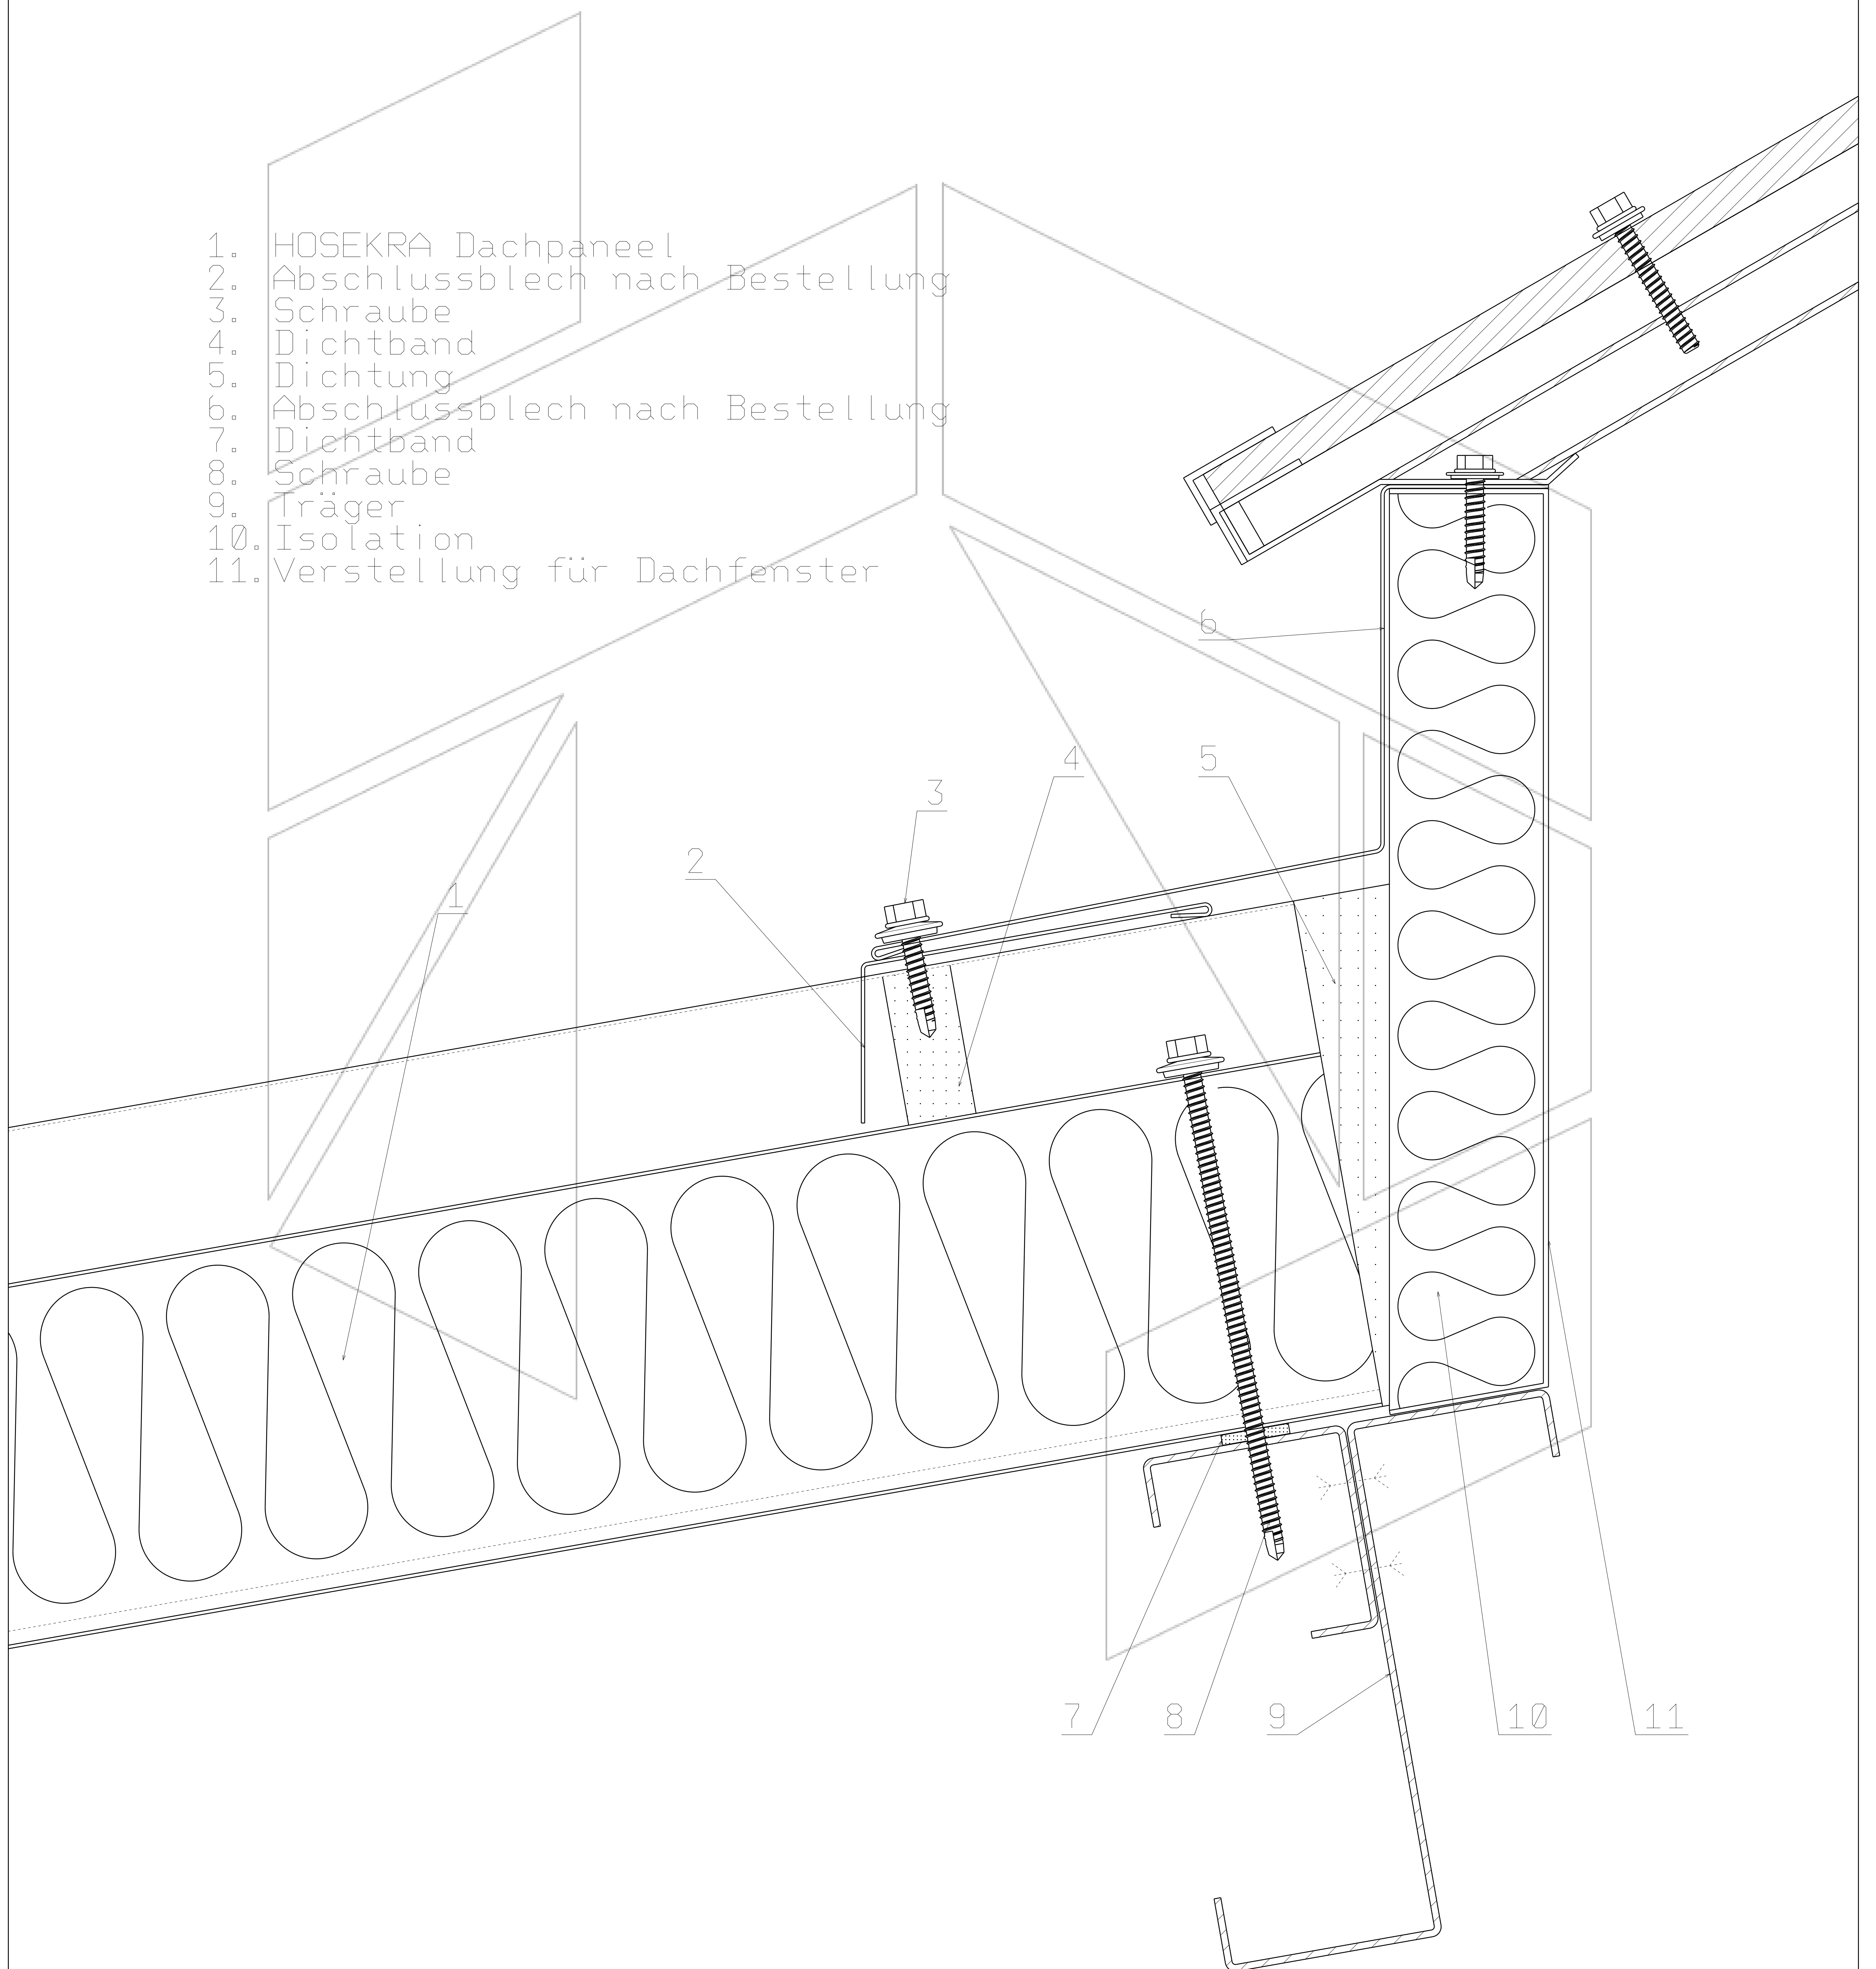

Scale 1:3