


Schnitt von HOSEKRA Wandpaneele befestigt auf Decke

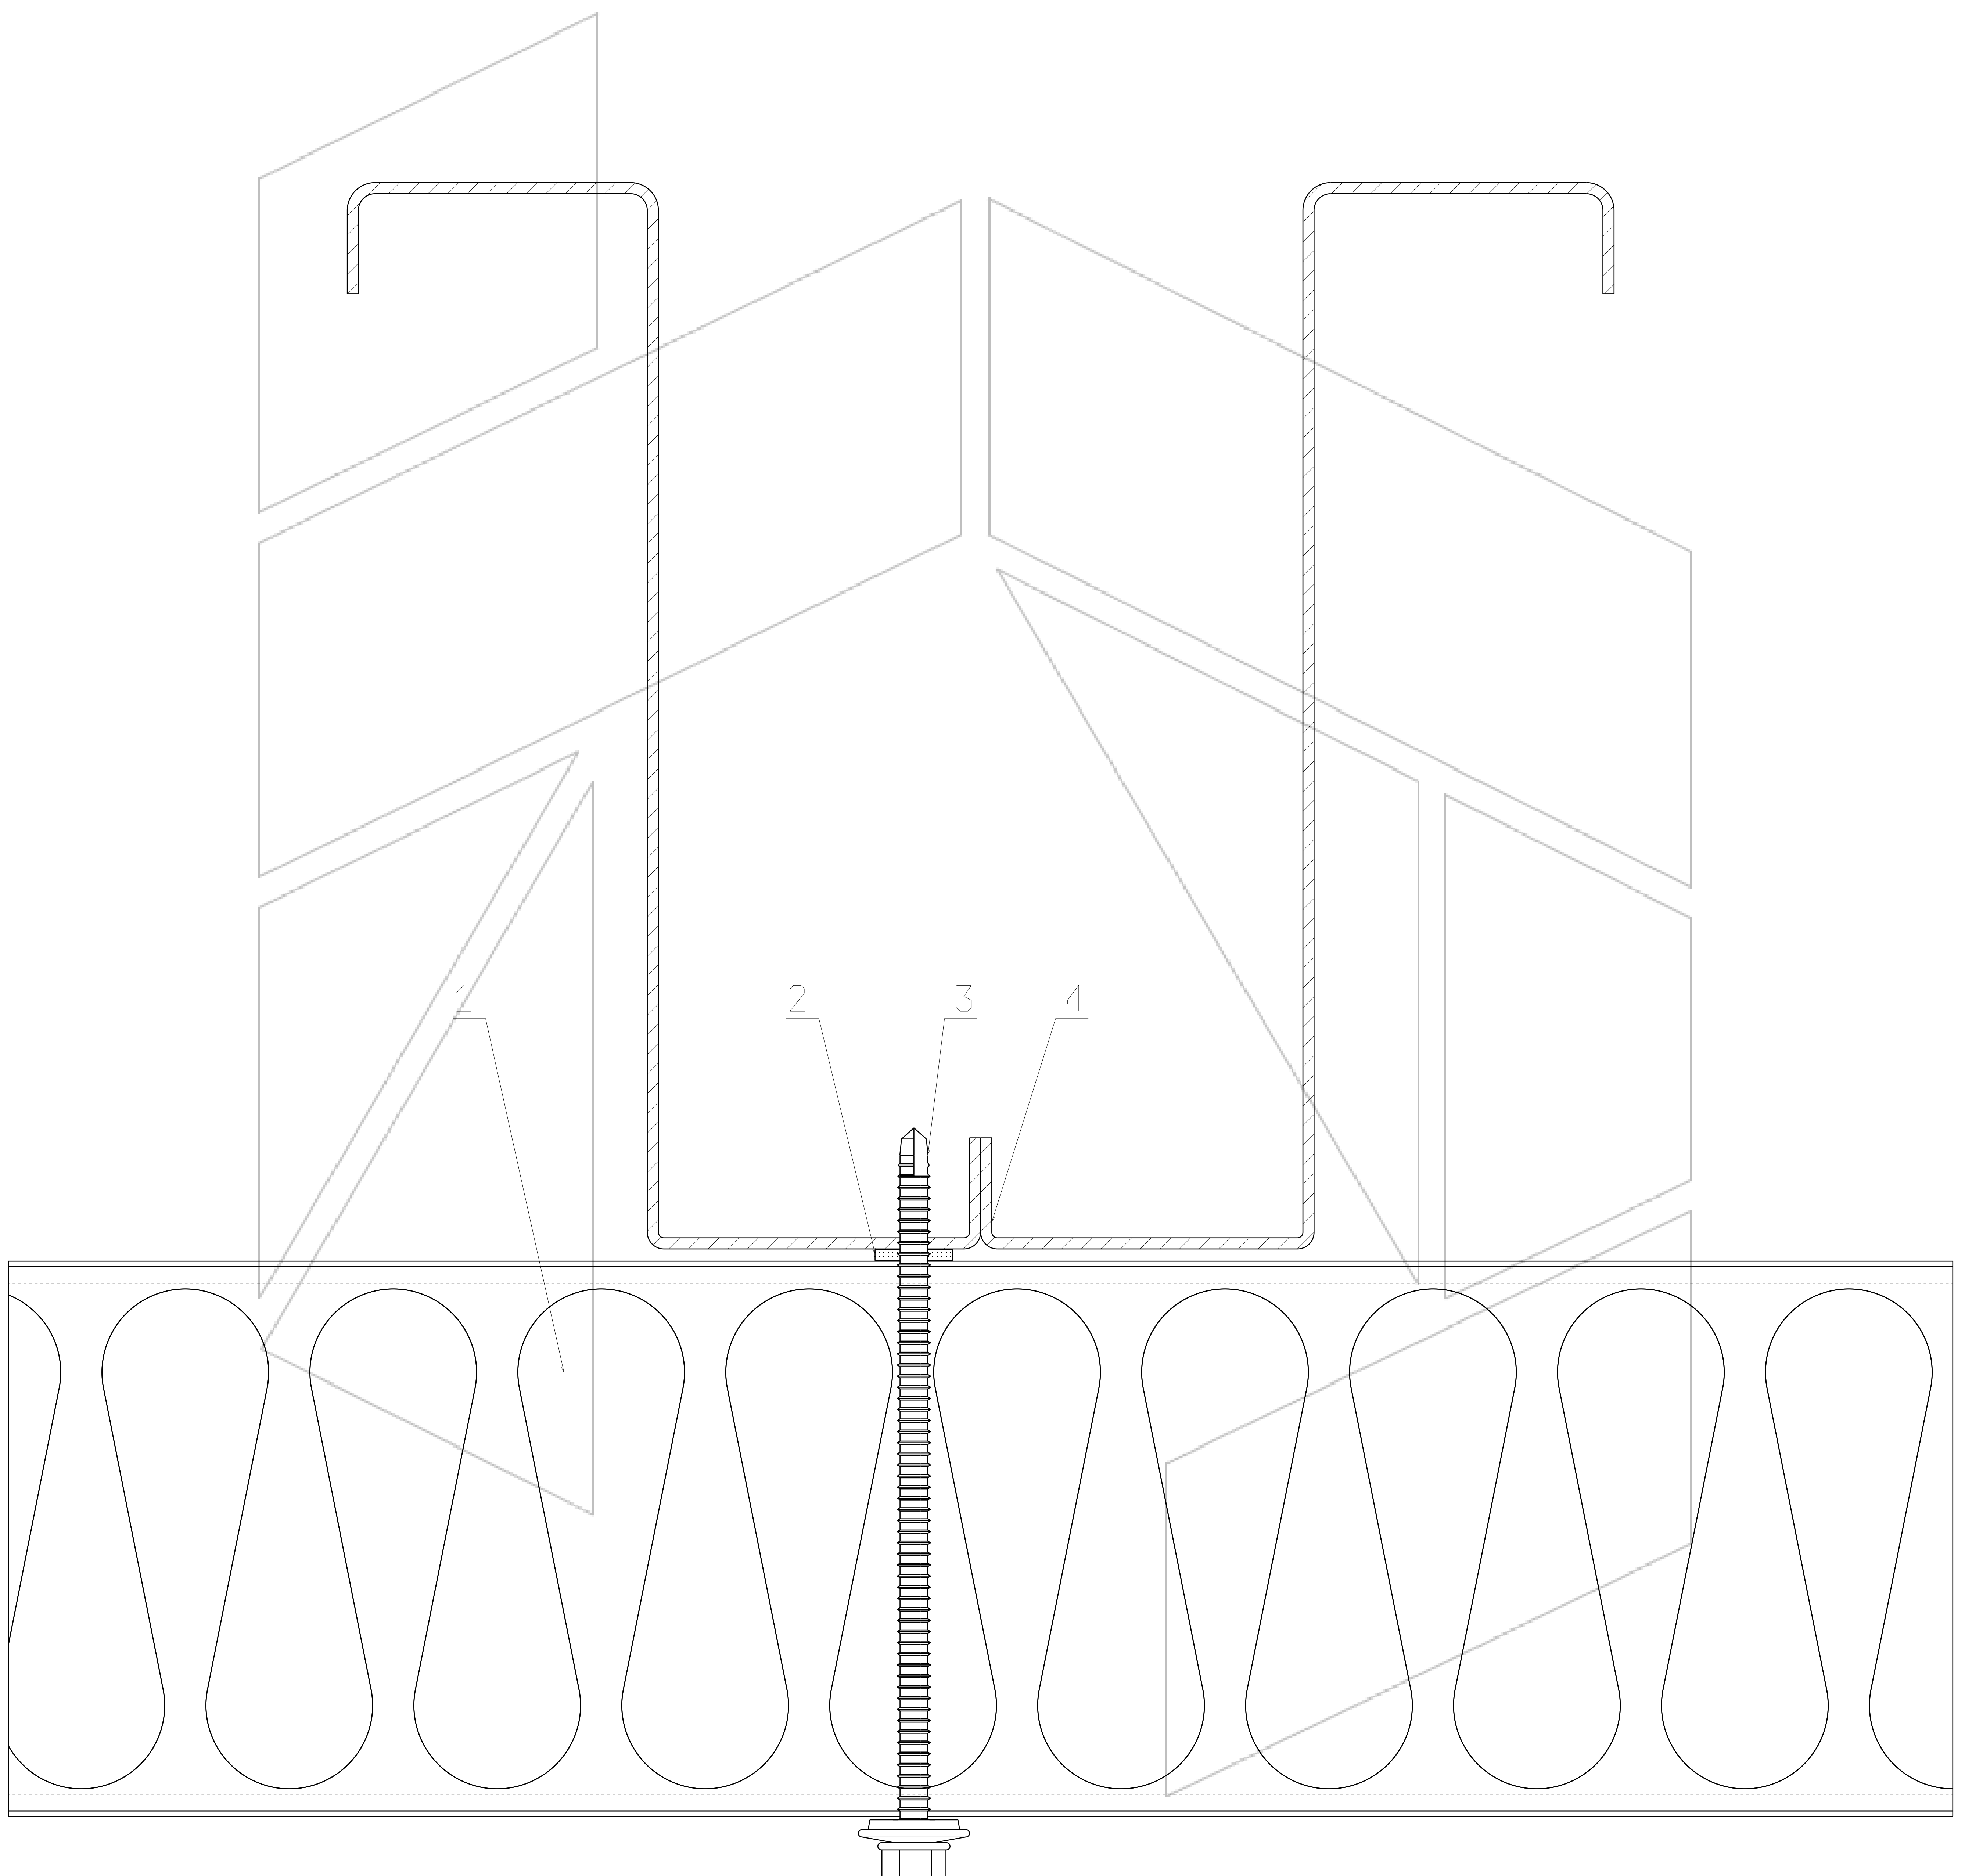

1. HOSEKRA Wandpaneel
2. Dichtband
3. Schraube
4. Träger

Scale 1:2

Technische Zeichnung ist Eigentum des Herstellers HOSEKRA d.o.o. und ist nur für Informationszweck geeignet.