


Schnitt von HOSEKRA Wandpaneele  
seitlich befestigt auf Betonunterlage

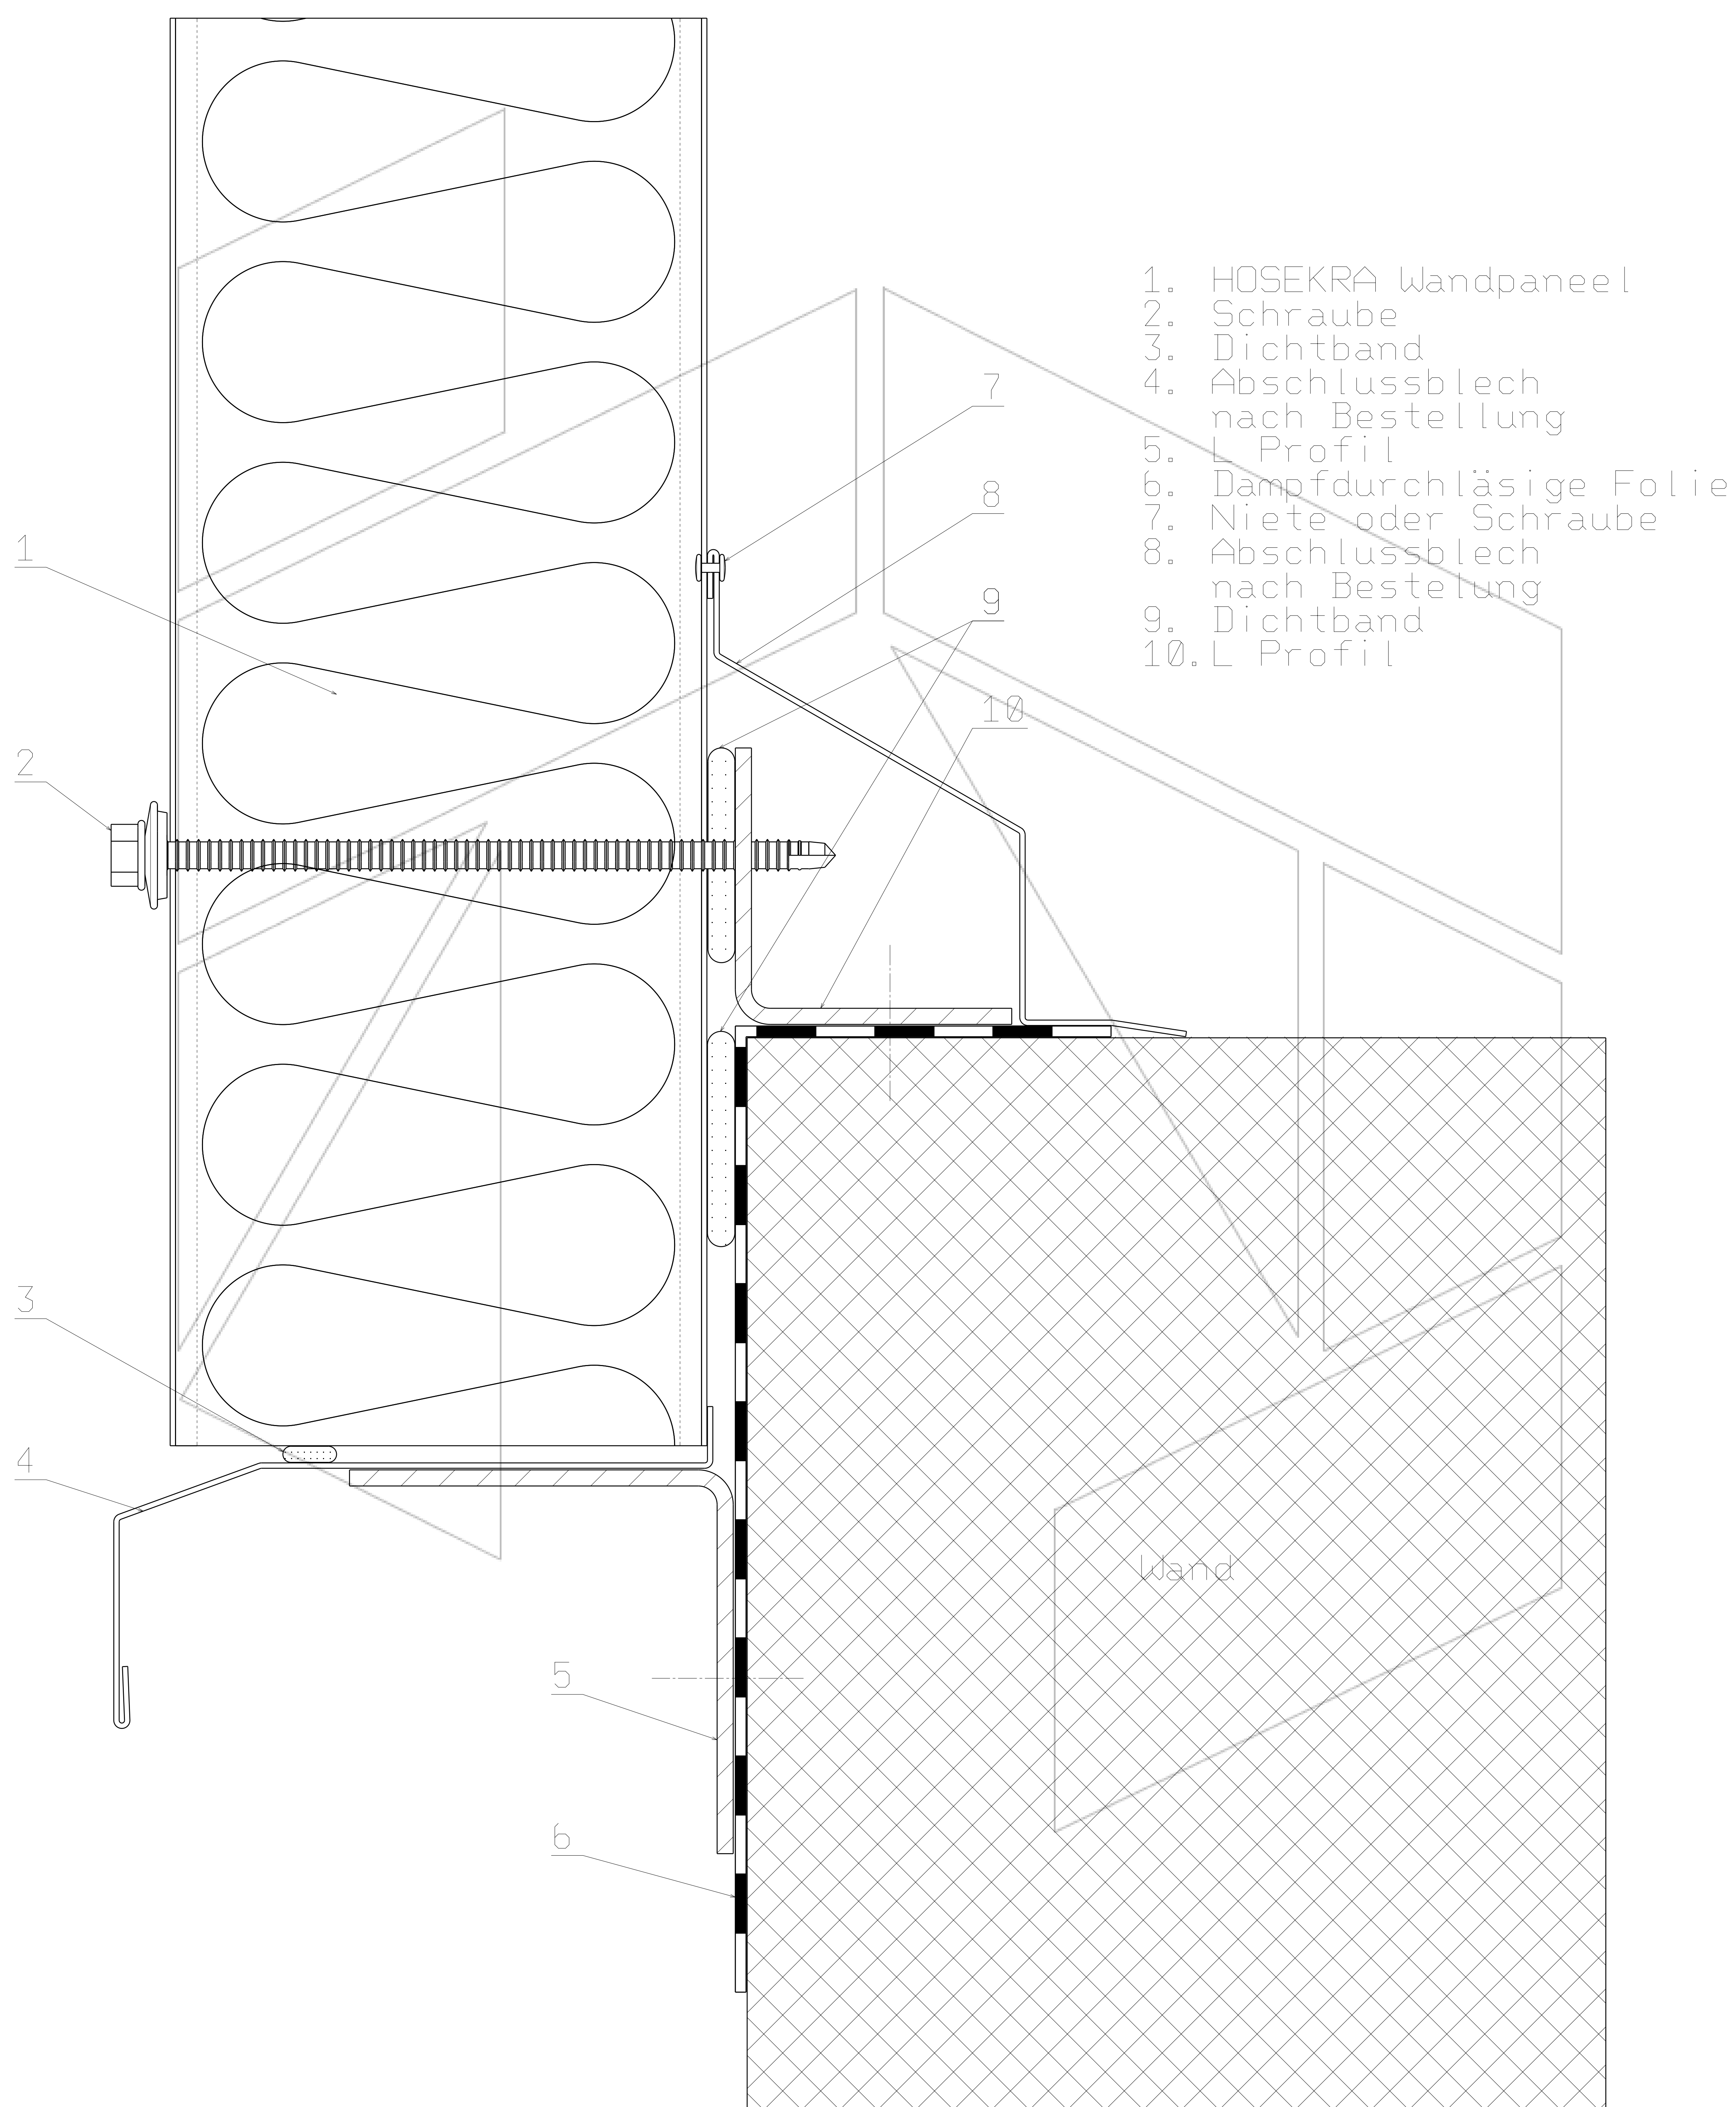

Scale 1:2