


Schnitt von zweier vertikal montierten
HOSEKRA Wandpaneele und HOSEKRA Dachpaneele 2

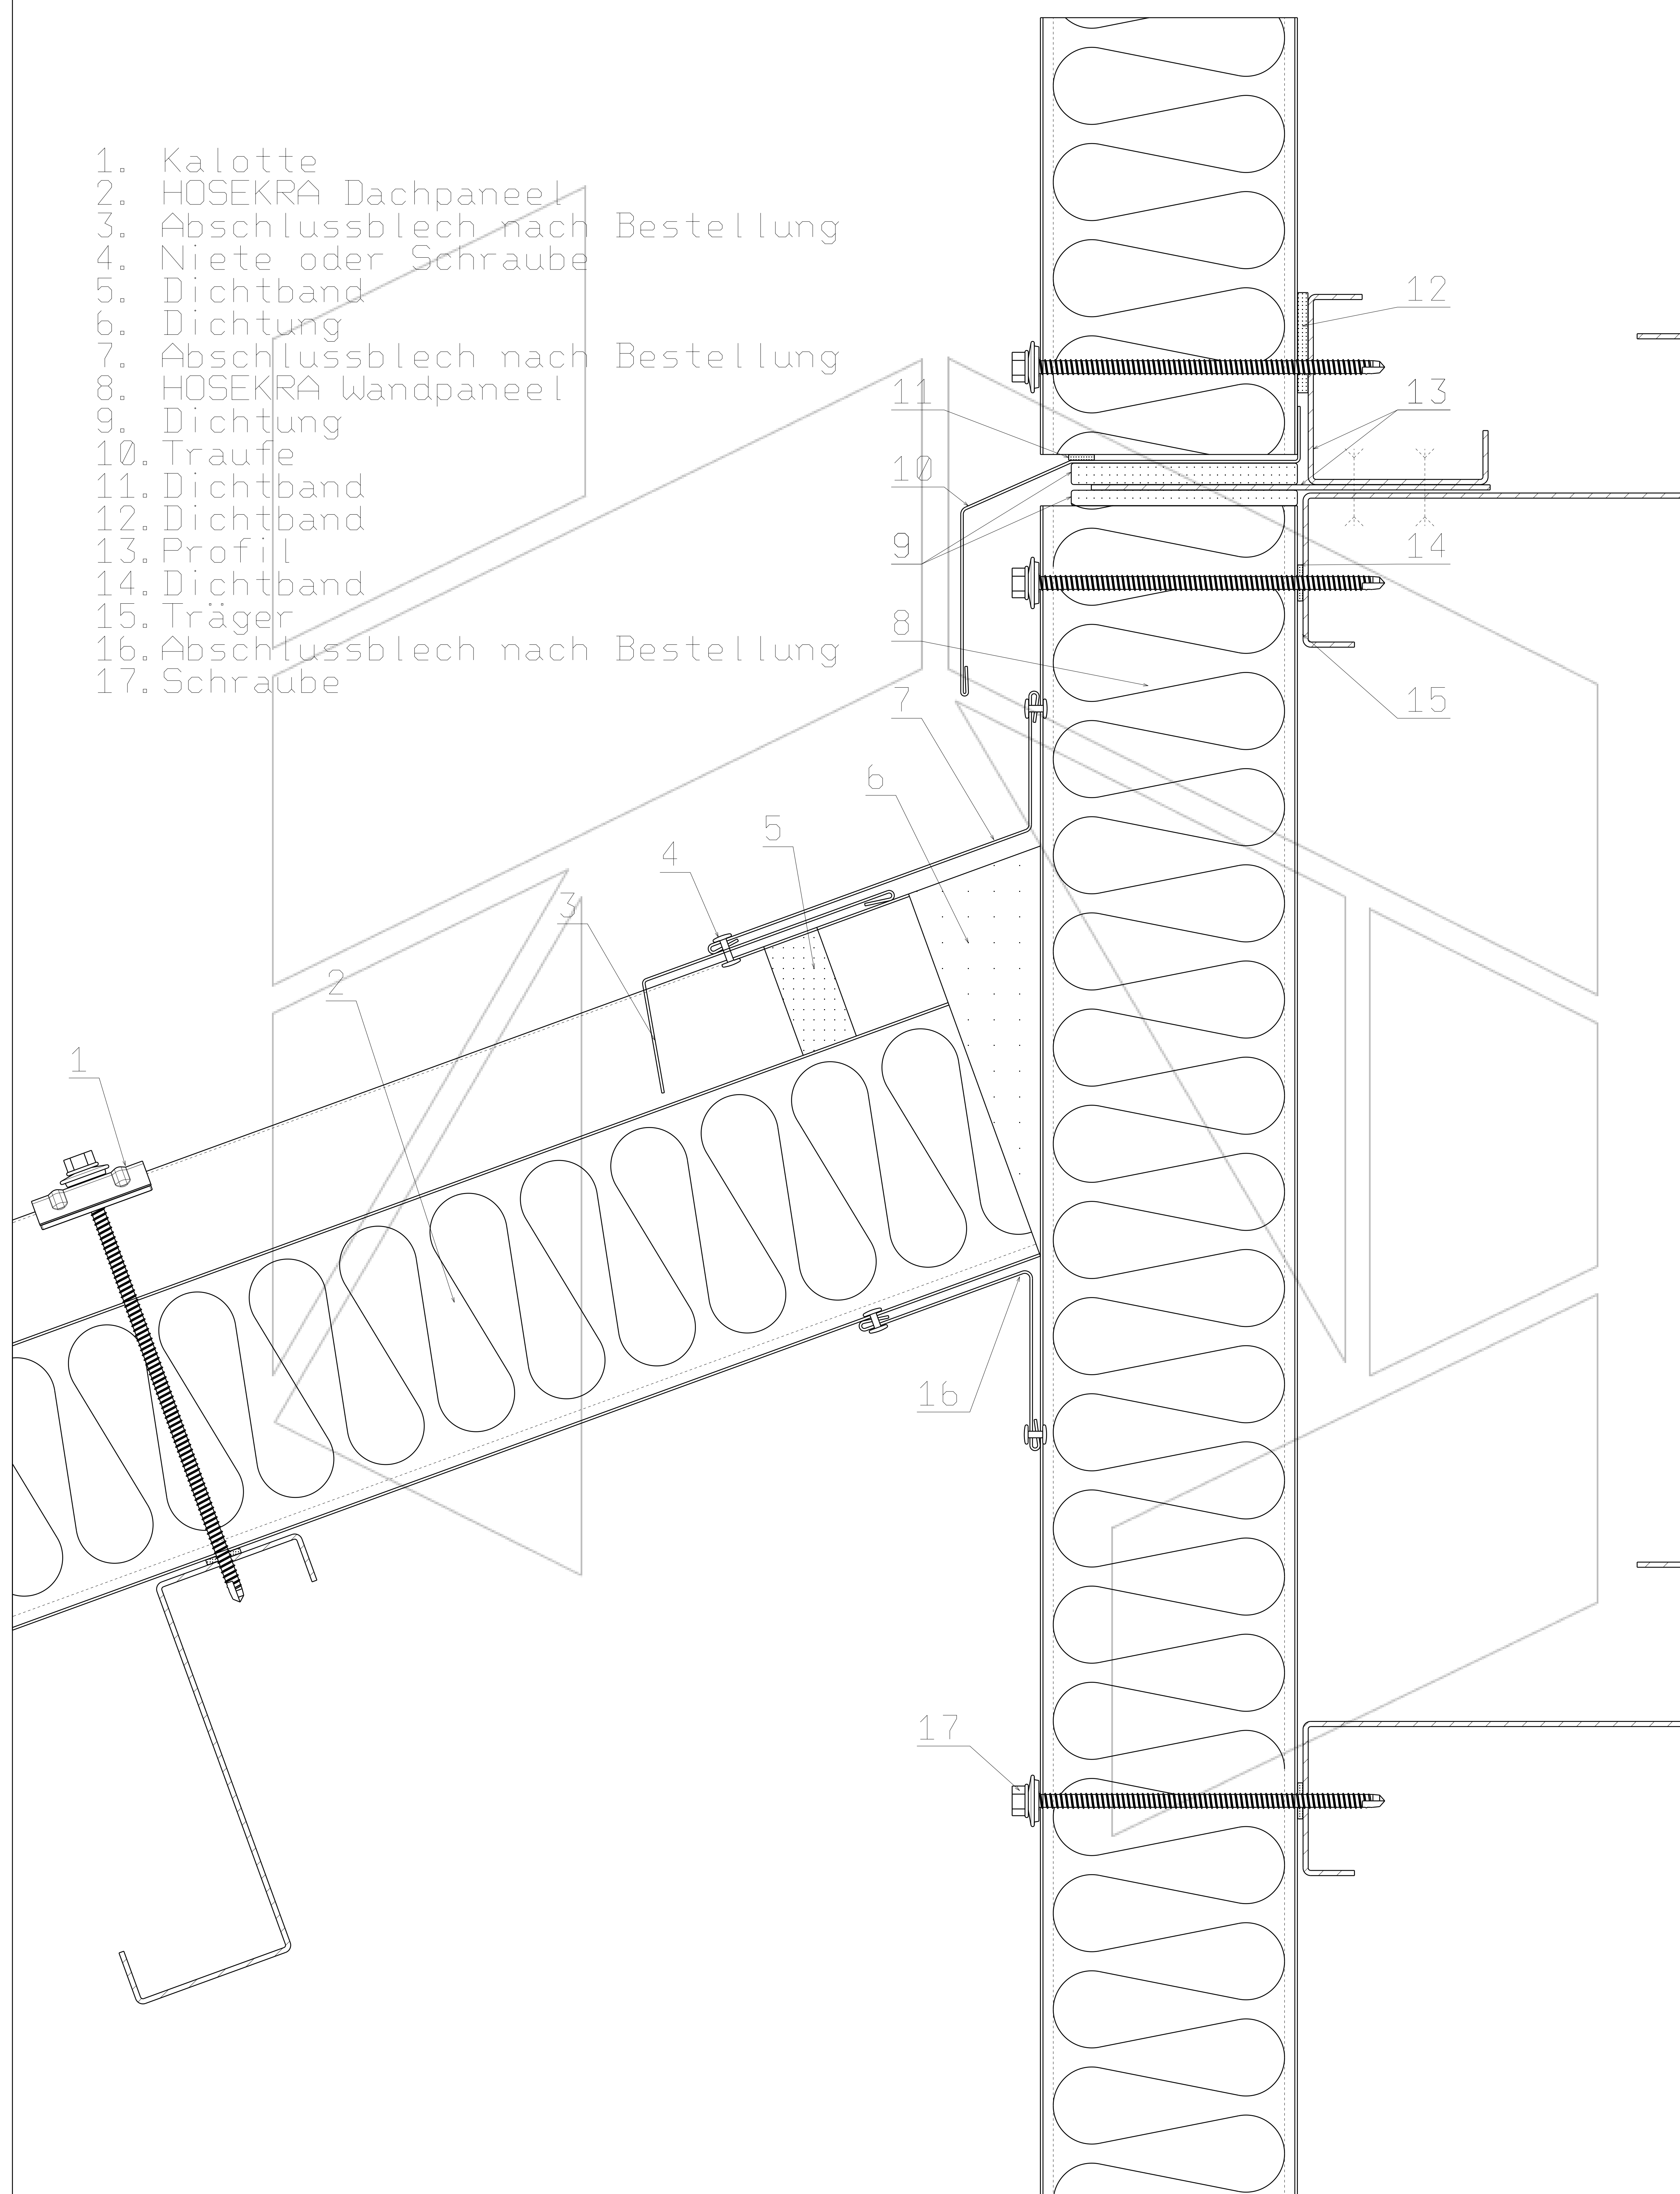

Scale 1:4