


Schnitt von zweier vertikal montierten  
HOSEKRA Wandpaneele

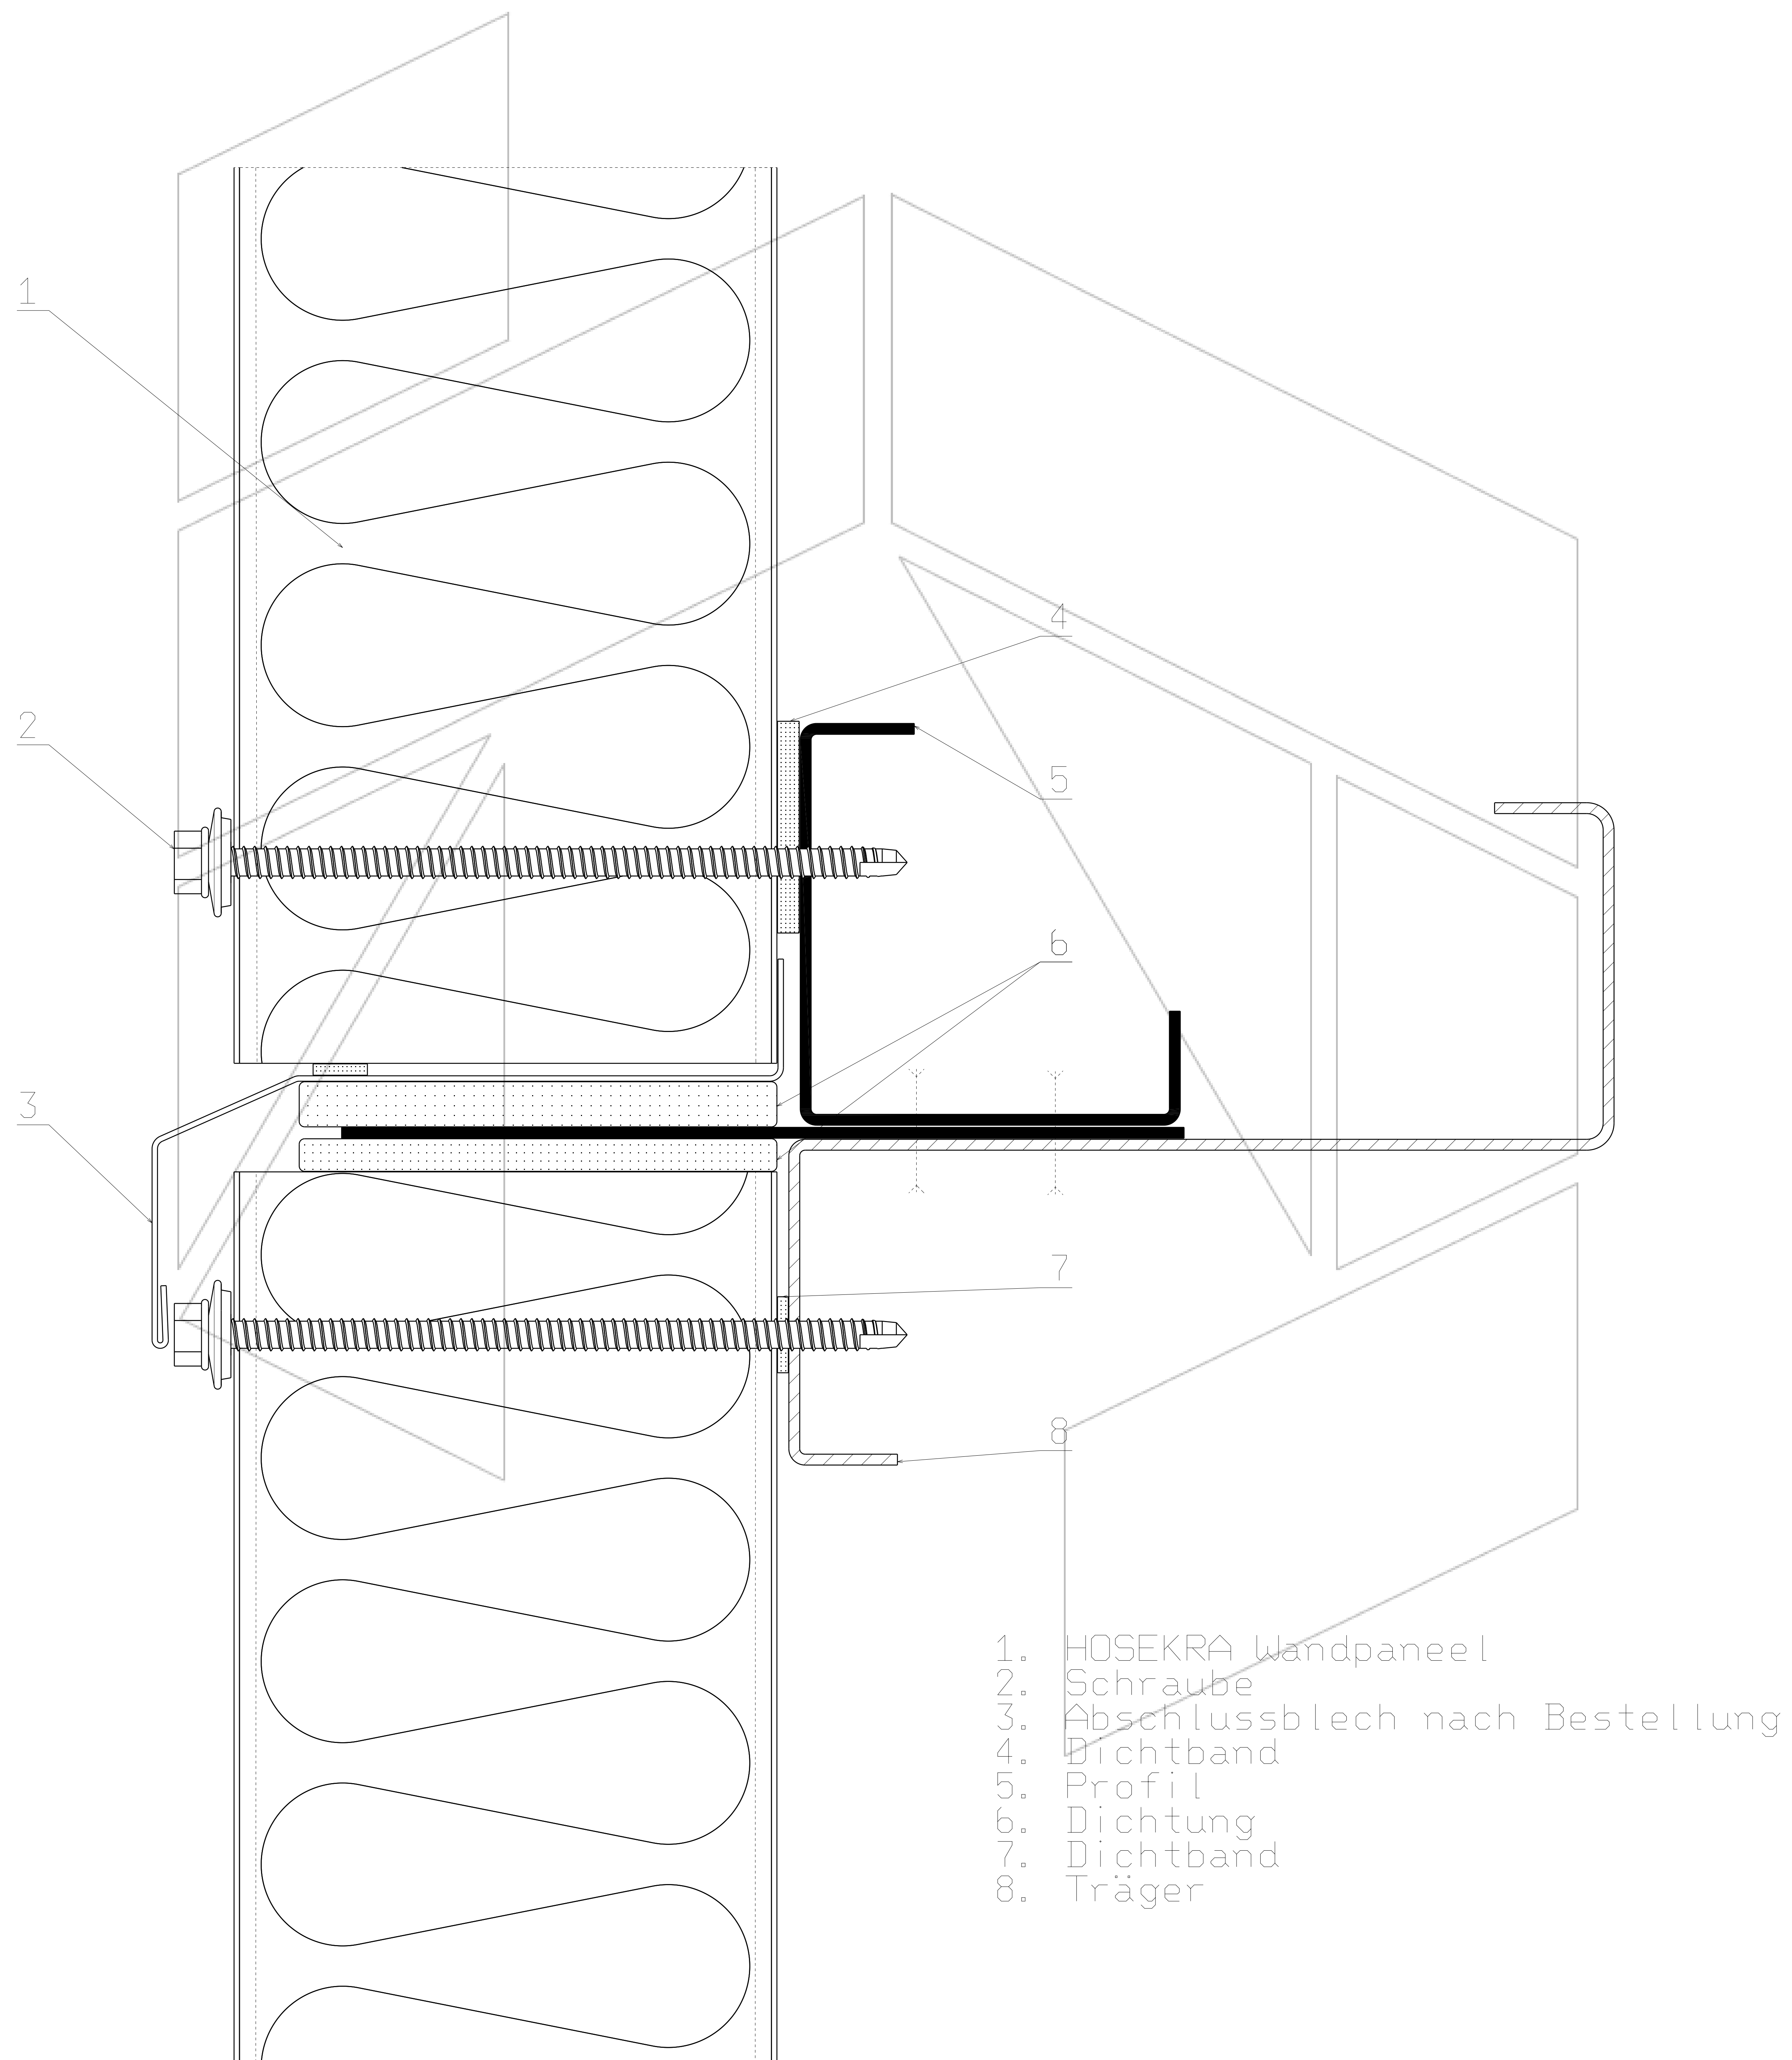

Scale 1:2